


MÓTTEKID  
12 AUG. 2009  
Byggingafulltrúi uppsv. Arnessýslu og Flóahf.

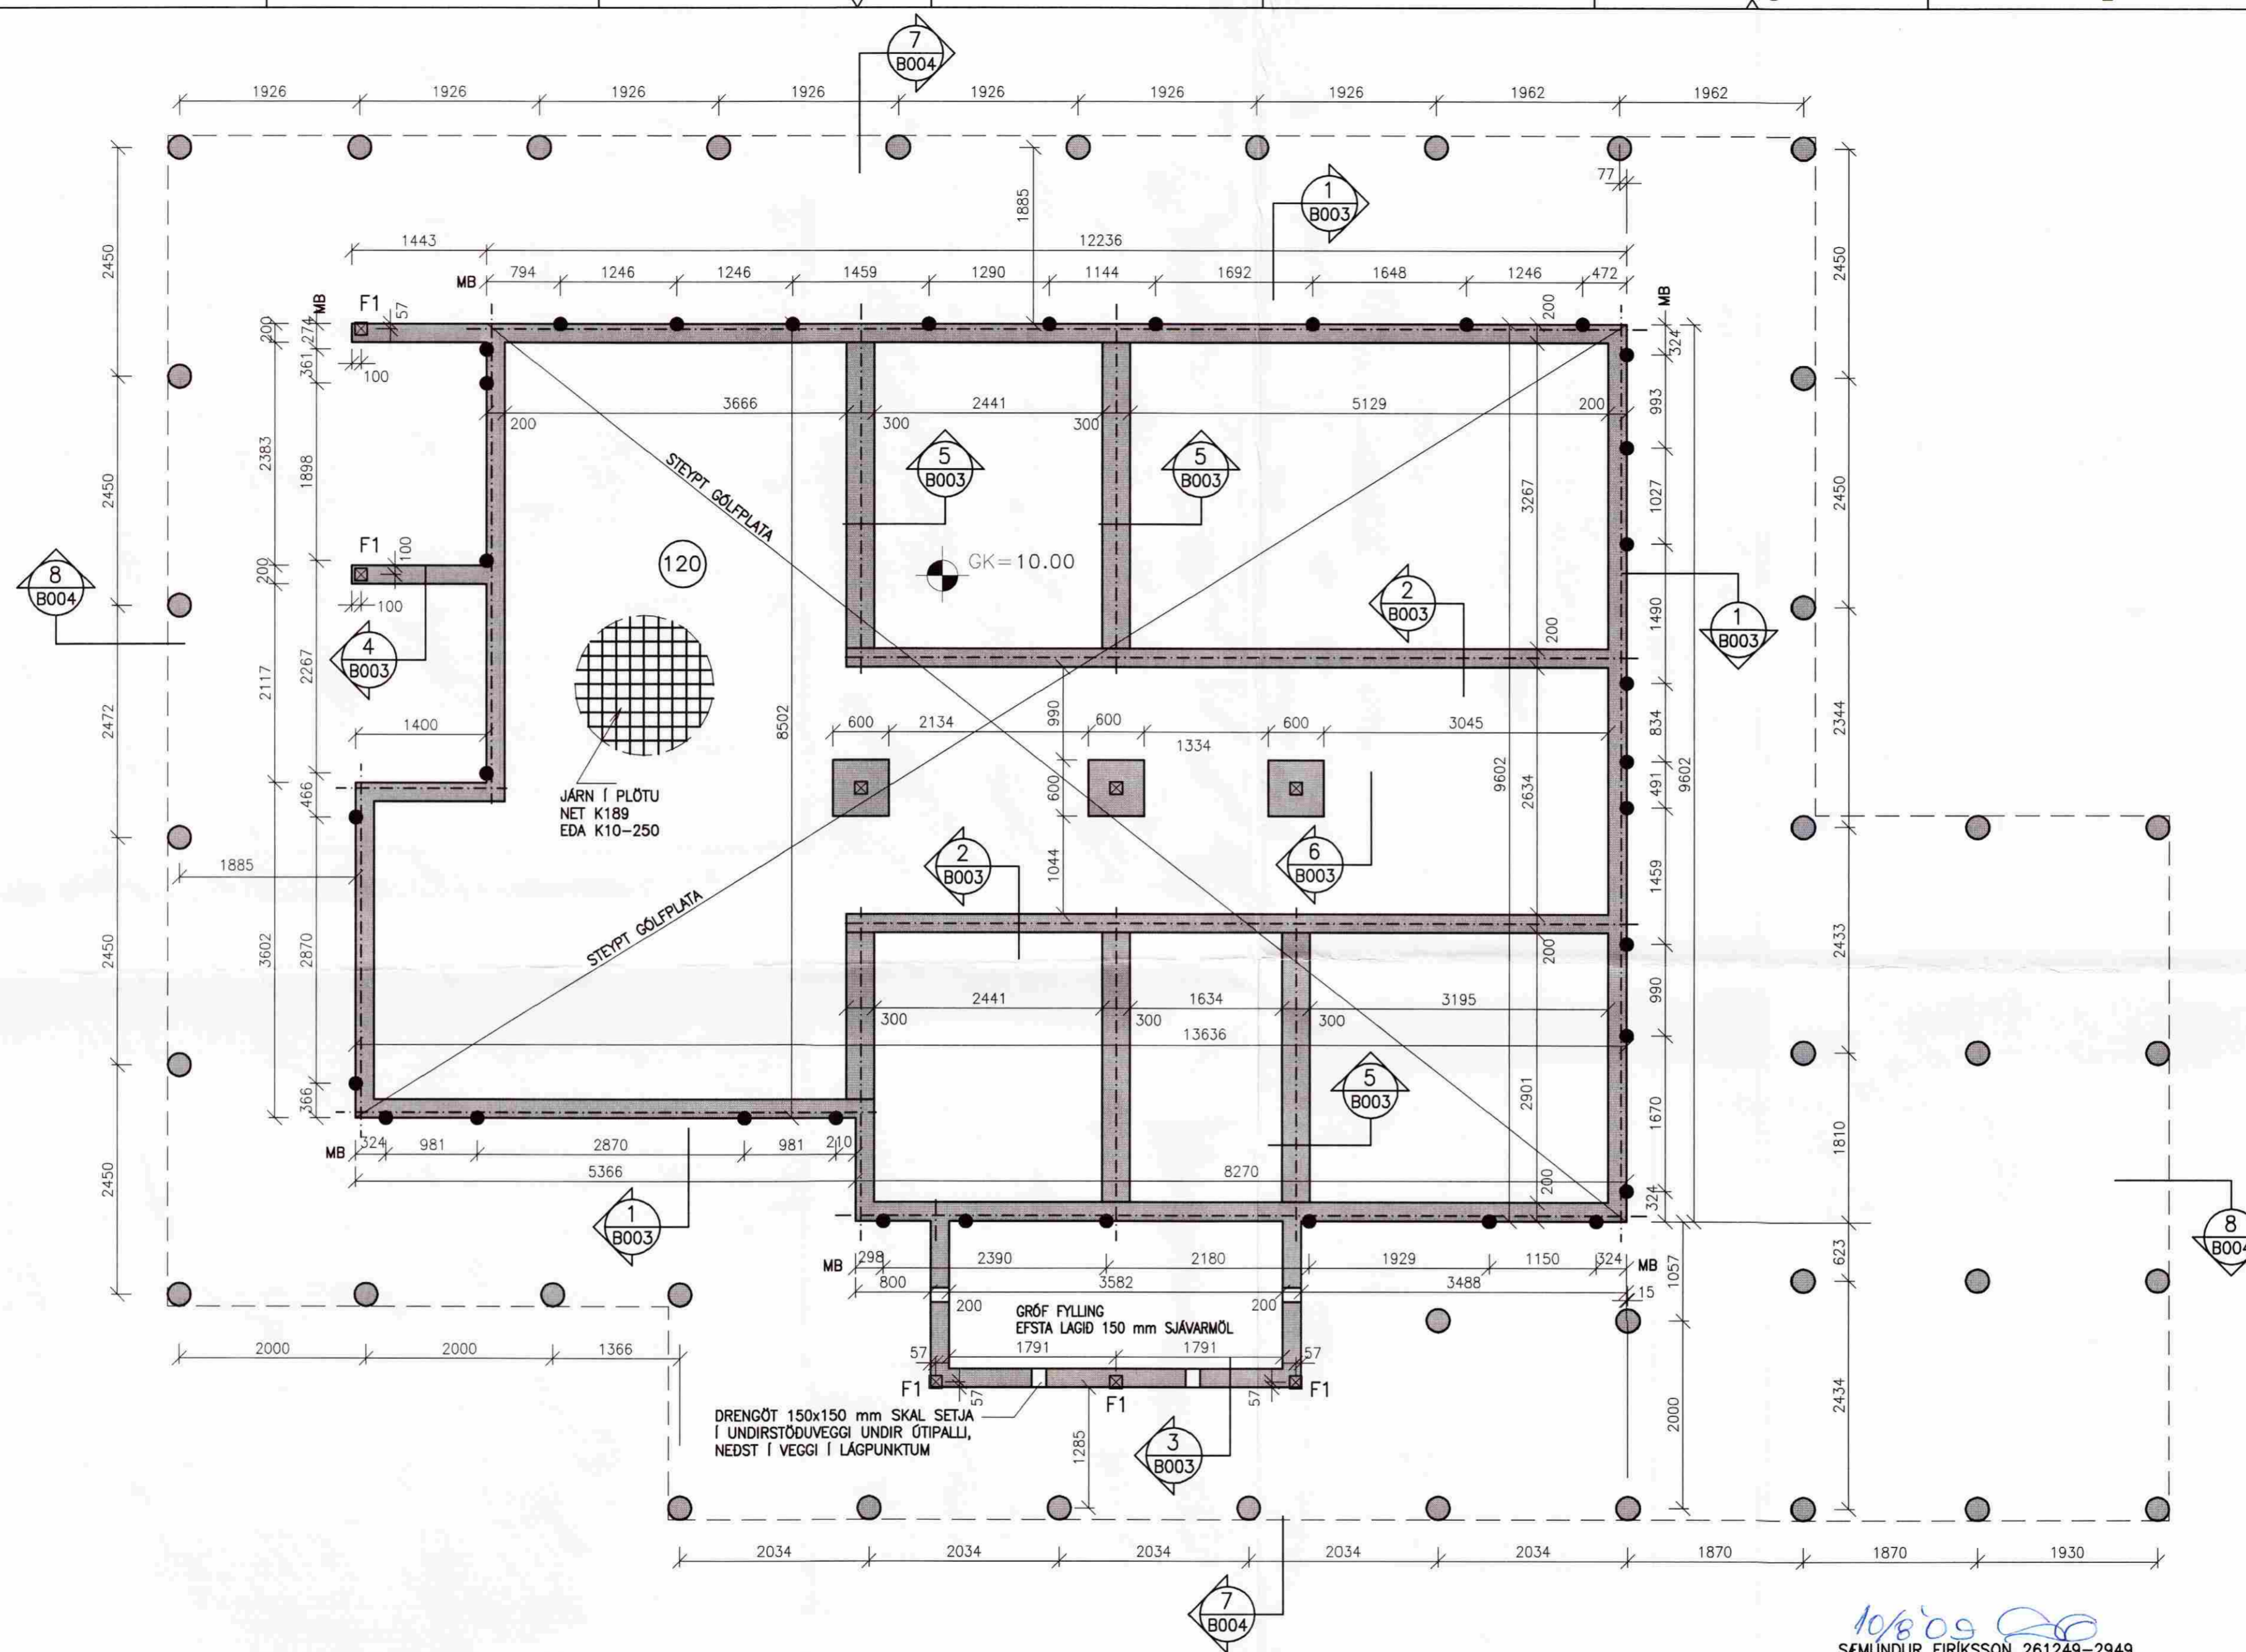

NR.	DAGS.	BREYTING
A	ÁG 2009	BREYTT UNDIRSTÖÐUM

SKÝRINGAR	
SKÝRINGAR SJÁ TEIGN B001	----- MIDLÍNA BJÁLKAVEGGJA
SNID OG SÉRMYNDIR SJÁ TEIKNINGU B003	NÁKVEMNI Í HÆÐ Á UNDIRSTÖÐUM : +/- 3 millimetrar Á HVERJA 6 metra
ÖLL MÁL Á TEIKNINGU Í MILLIMETNUM	NÁKVEMNI Í LENGDMÁLUM : +/- 5 millimetrar Á HVERRI HLID
EKKI SKAL MÆLA UPP AF TEIKNINGU	NÁKVEMNI Í HORNAMÁLUM : +/- 10 millimetrar Á HVERRI LENGD
GÓLFKÓTI ER STADBUNDIN VIDMIDUNARHÆÐ	
MB : MÁLSETNING BOLTA	

RÉTTARHÁLS 16  
SUMARHÚS Í LANDI NESJA  
GRAFNINGSHREPPUR  
801 SELFOSS

10/8'09  
SEMUNDUR EIRIKSSON 261249-2949



KLÖPP ARKITEKTAR-VERKFRÆÐINGAR EHF  
NETHYL 2E, PÓSTHÓLF 10050, 130 REYKJAVÍK  
SÍMI 577 2277, 699 7747 - klopp@simnet.is

HEITI TEIGN.	BURDARBÓL	UNDIRSTÖÐUR	GRUNNMYND
MÆLIKVARDI	1:50	DAGS.	SEPT 2008
TEIKNING	B 002	VERK	V 07-105
BREYTING	A	YFIRFARID	S.E.