



MÓTTEKID
12 AUG. 2009
Byggingafulltrúi uppsv. Árnessýslu og Flóahf.

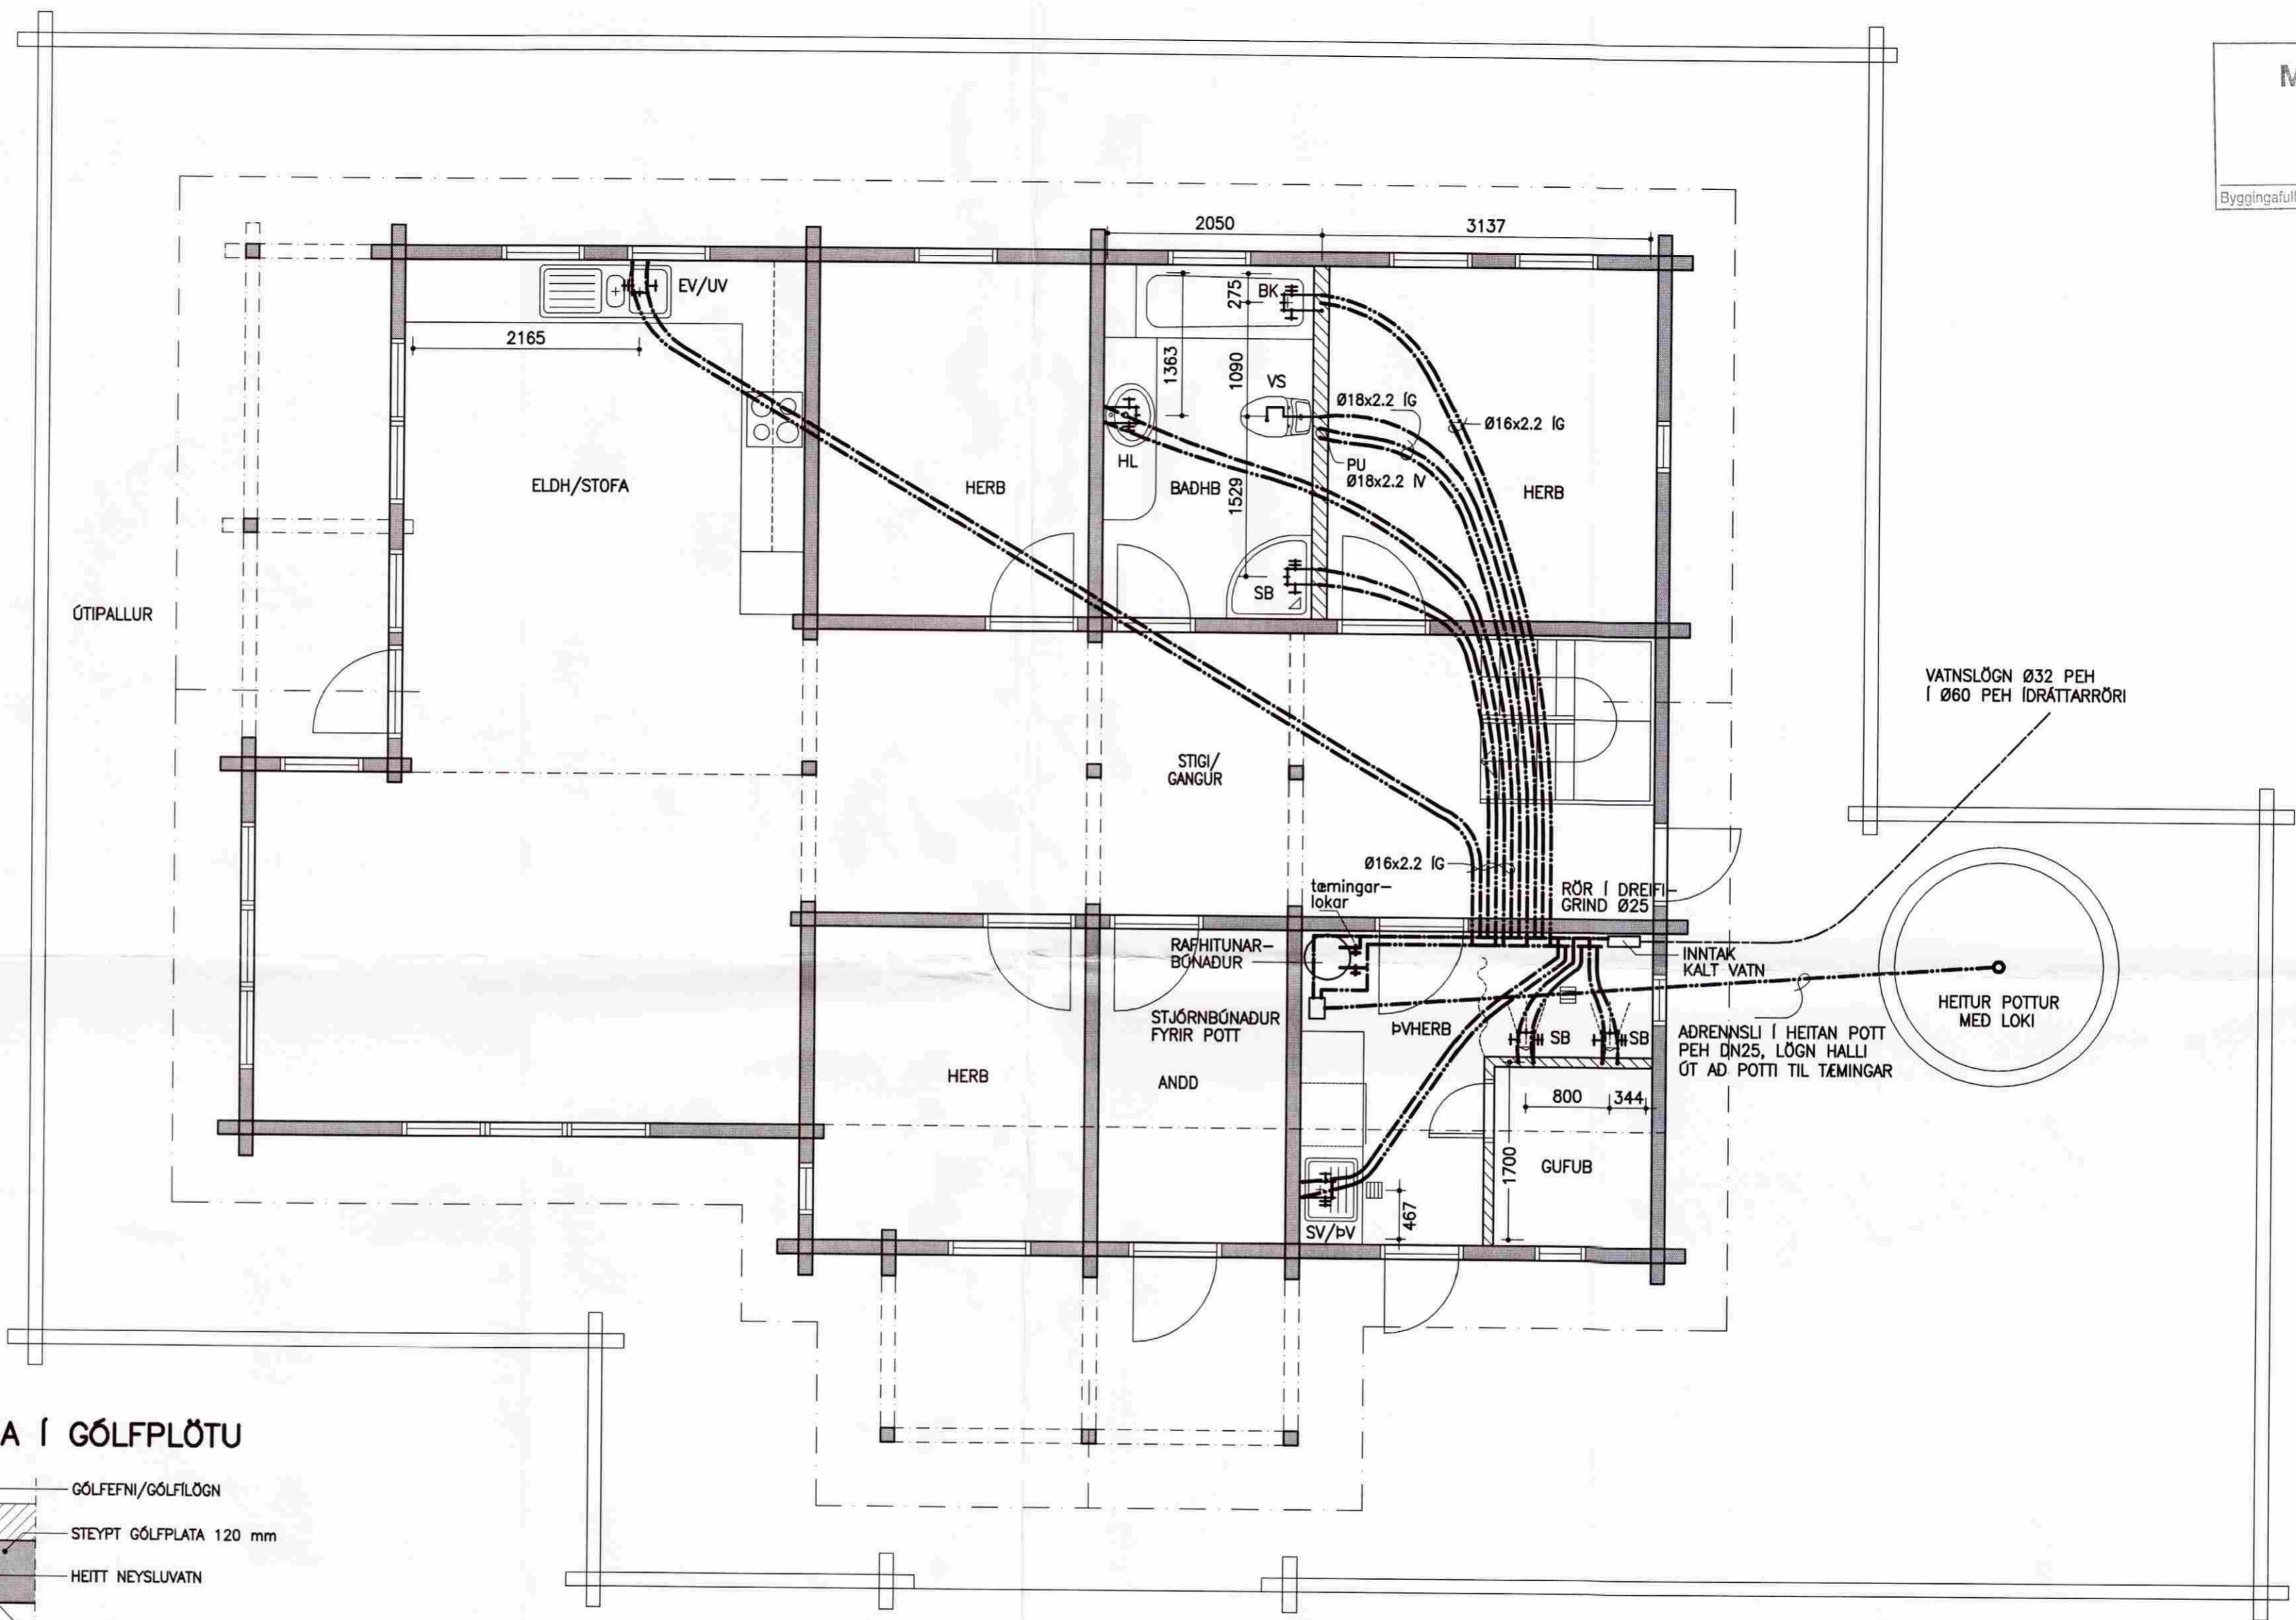

FRÁGANGUR LAGNA Í GÓLFPLÖTU

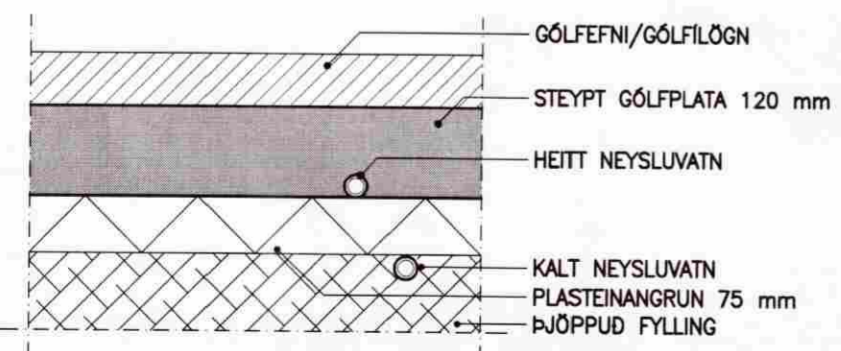

NR.	DAGS.	BREYTING
A	AG 2009	BREYTT HÓSI OG LÖGNUM

SKÝRINGAR

SKÝRINGAR SJÁ TEIKNINGU F 001

VATNSLAGNIR FRÁ TENGIGRIND AD EINSTÖKUM TÆKJUM ERU HITAPOLIN PEX RÖR, RÖR Í RÖR KERFI

RÖRSTÆDIR MIDAST VID YTRA ÞVERMÁL Ø16x2.2 : YTRA ÞVERMÁL 16 mm, MINNSTA VEGGÞYKKT 2.2 mm

ATHUGID AD VATNSLAGNIR HAFI GÓDA PENSLUMÖGULEIKA

MÁLSETNING Á STAÐSETNINGU STÖTA :

RÉTTARHÁLS 16
SUMARHÚS Í LANDI NESJA
GRAFNINGSHREPPUR
801 SELFOSS

10/800
SÆMUNDUR EIRIKSSON 261249-2949

KLOPP ARKITEKTAR-VERKFRÆÐINGAR EHF
NETHYL 2E, PÓSTHÓLF 10050, 130 REYKJAVÍK
SÍMI 577 2277, 699 7747 - klopp@simnet.is

HEITI TEIKN.	VATNSLAGNIR GRUNNMÝND
MÆLIKVARDI	1:50
DAGS.	SEPT 2008
TEIKNING	V 001
VERK	V 07-105
BREYTING	A
YFIRFARID	S.E.