


MÓTTEKIÐ

12 AUG. 2009

Byggingafrulltrúi uppsv. Amessýslu og Flóahfr.

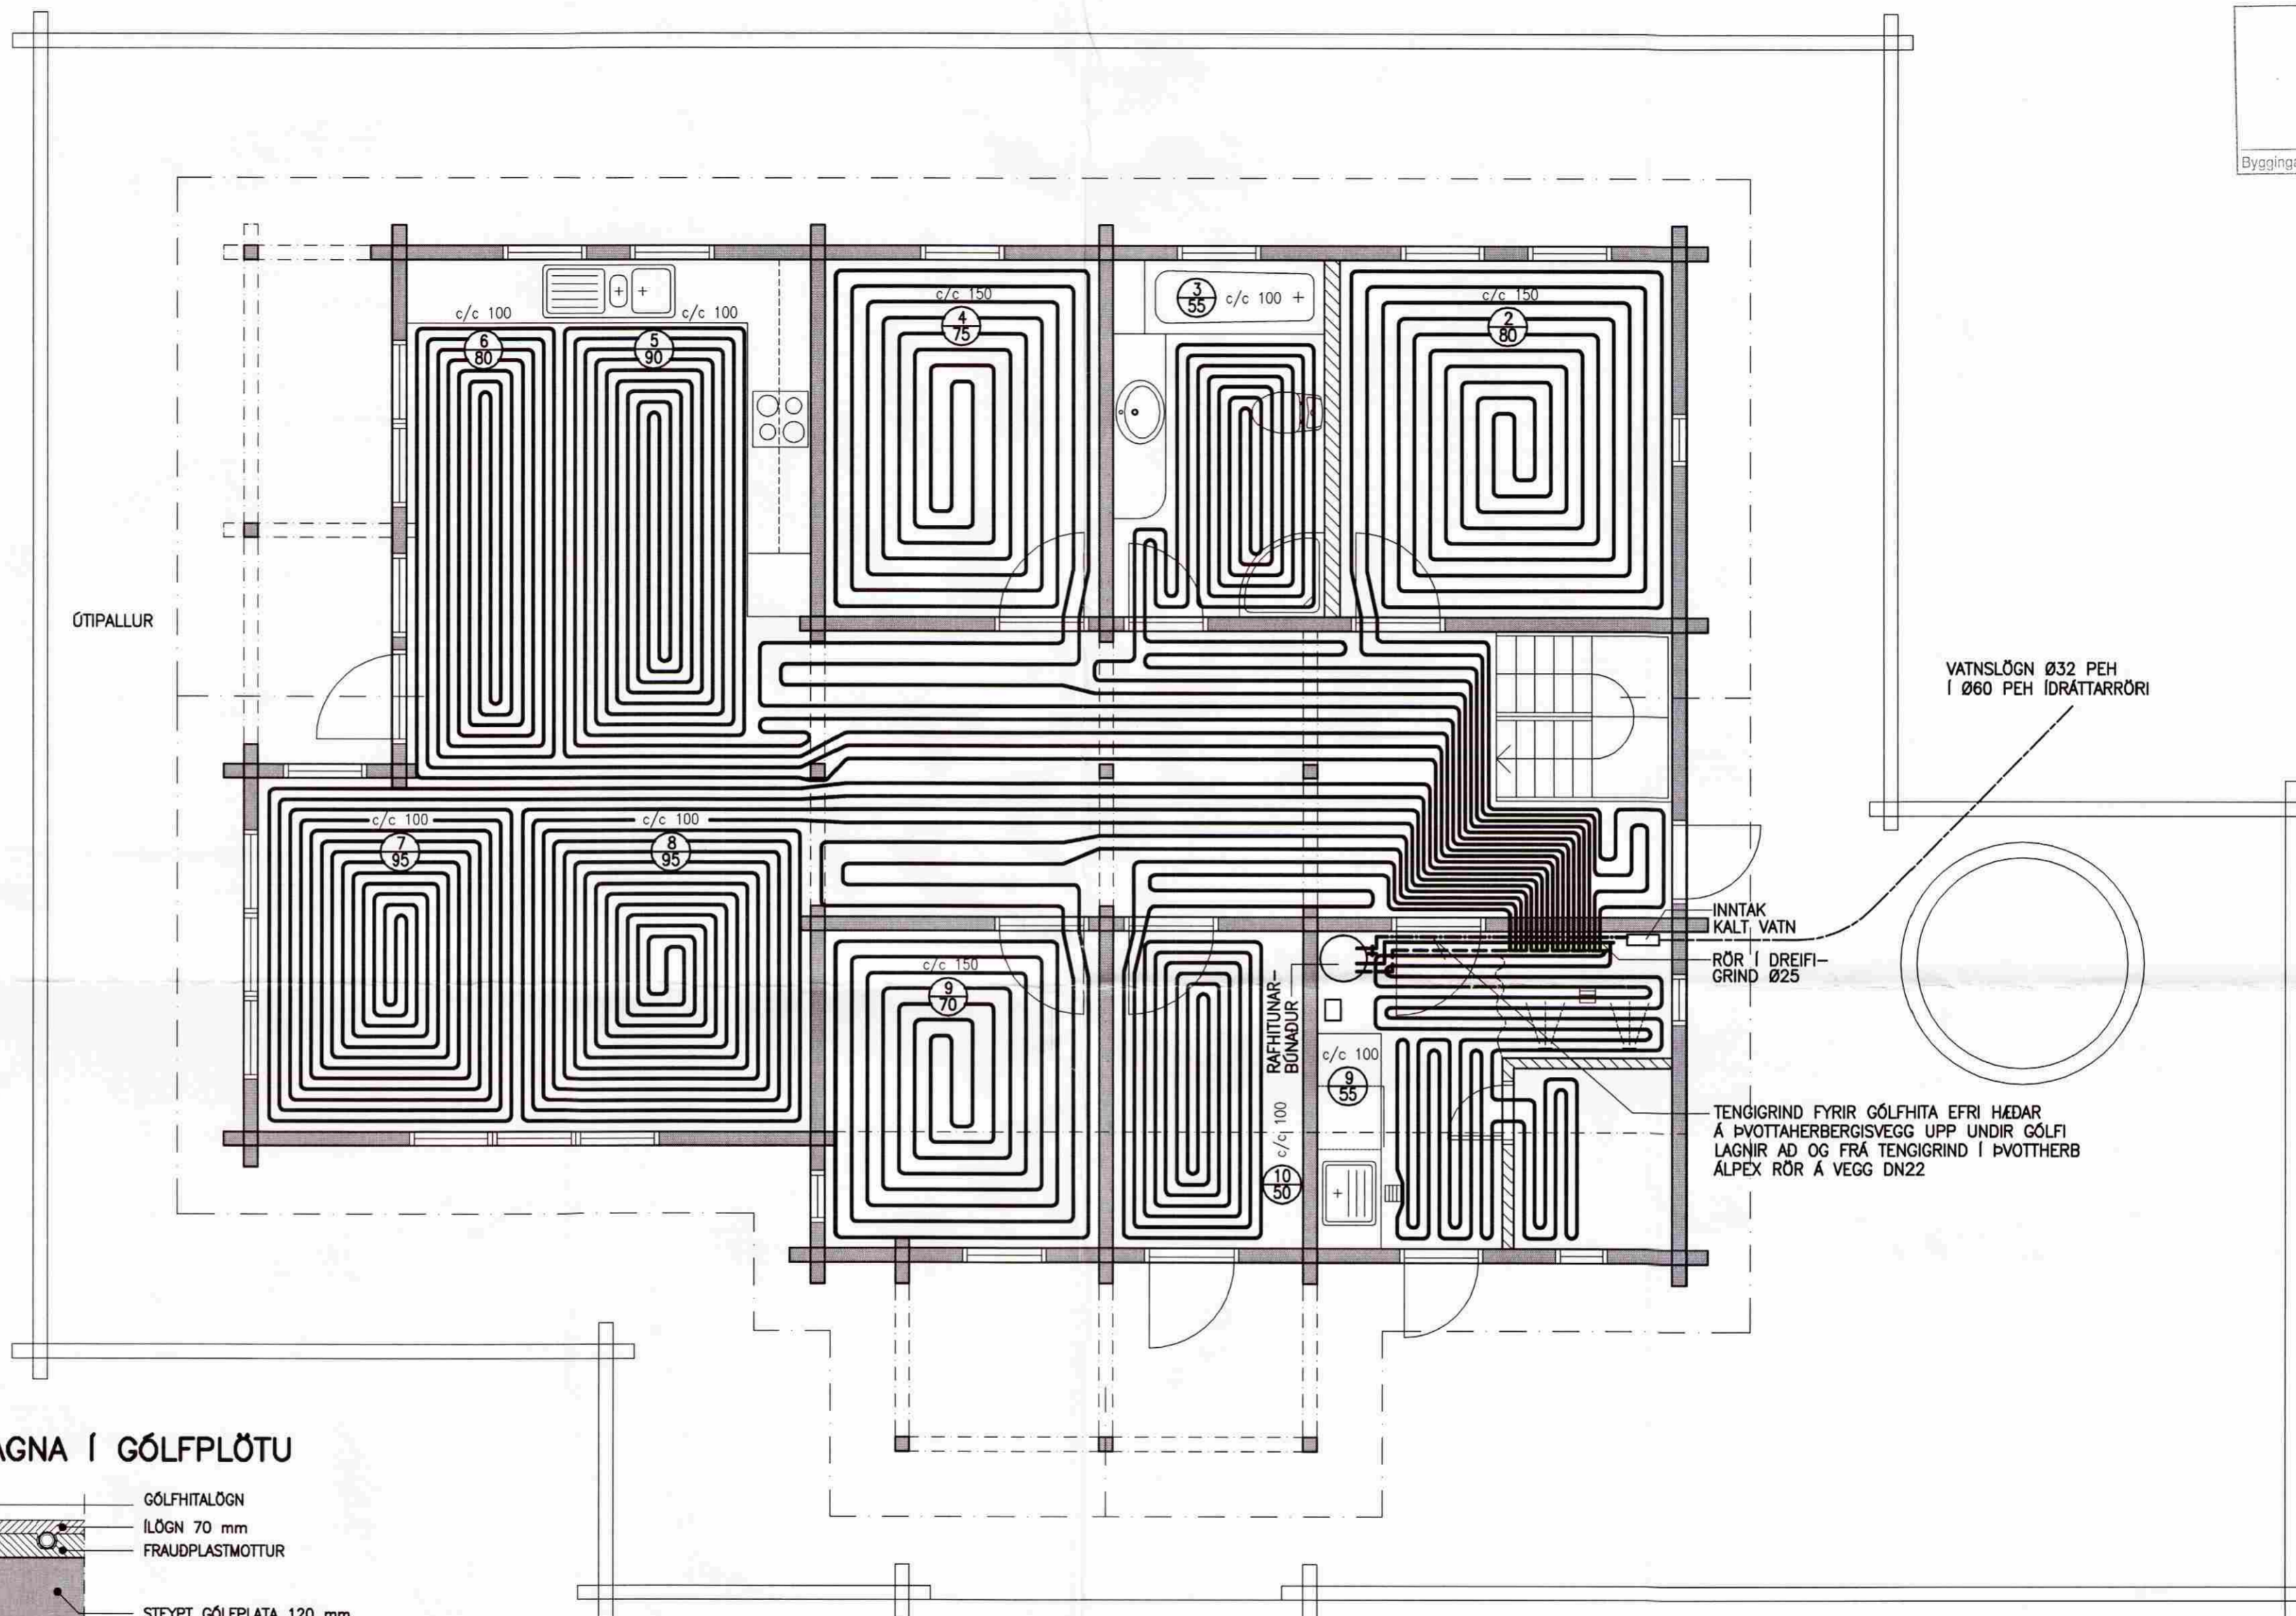


VATNSLÖGN Ø32 PEH  
Í Ø60 PEH ÍDRÁTTARRÖRI

INNTAK  
KALT VATN  
RÖR Í DREIFI-  
GRIND Ø25

TENGIGRIND FYRIR GÓLFHITA EFRI HÆÐAR  
Á ÞVOTTATHERBERGISVEGG UPP UNDIR GÓLFI  
LAGNIR AÐ OG FRÁ TENGIGRIND Í ÞVOTTHERB  
ALPEX RÖR Á VEGG DN22

FRÁGANGUR LAGNA Í GÓLFPLÖTU

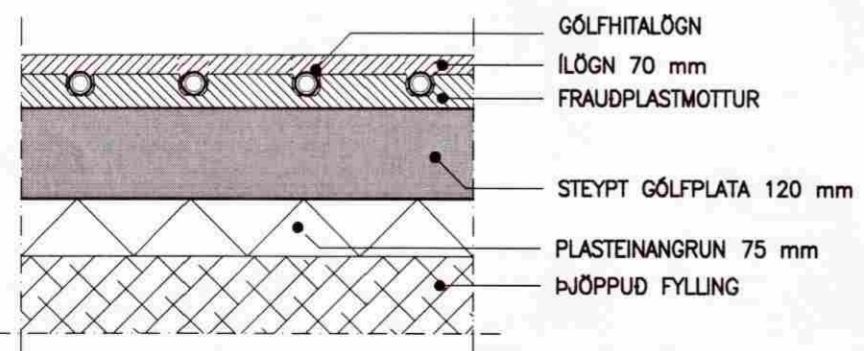

NR.	DAGS.	BREYTING
A	AG 2009	BREYTT HÚSI OG LÖGNUM

**SKÝRINGAR**  
 SKÝRINGAR SJÁ TEIKNINGU F 001  
 GÓLFHITAPIPUR ERU PEX-LAGNIR 16 mm  
 MED SÚREFNISKÁPU. LAGNIR SKULU ÞRÝSTI-  
 PRÓFADAR SAMKVÆMT LEIDBEININGUM  
 FRAMLEIDANDA  
 LEGGJA SKAL ÁDRAGSHÓLKA Á FRAMRÁS  
 AÐ HITUDUM SVÆÐUM

HERBERGISHITI STÝRIST MED HITASTILLI Í  
 VÍÐKOMANDI HERBERGI SEM TENGIST SEGUL-  
 LOKA VÍÐ TENGIGRIND Á GÓLFHITAPIPUR

NÚMER SLAUFU  
 LENGU SLAUFU

RÉTTARHÁLS 16  
 SUMARHÚS Í LANDI NESJA  
 GRAFNINGSFHREPPUR  
 801 SELFOSS

10/8 2009  
 SEMUNDUR EIRIKSSON 261249-2949

KLÖPP ARKITEKTAR-VERKFRÆÐINGAR EHF  
 NETHYL 2E, PÓSTHÓLF 10050, 130 REYKJAVÍK  
 SÍMI 577 2277, 699 7747 - klopp@simnet.is

HEITI TEIKN.	GÓLFHITALAGNIR
MÆLIKVARDI	1:50
DAGS.	SEPT 2008
TEIKNING	H 001
BREYTING	A
VERK	V 07-105
YFIRFARID	S.E.