



Samþykkt
 25 APR. 2006
Ólafur Sigurðsson
 Byggingarfulltrúi uppveita Ámósýslu

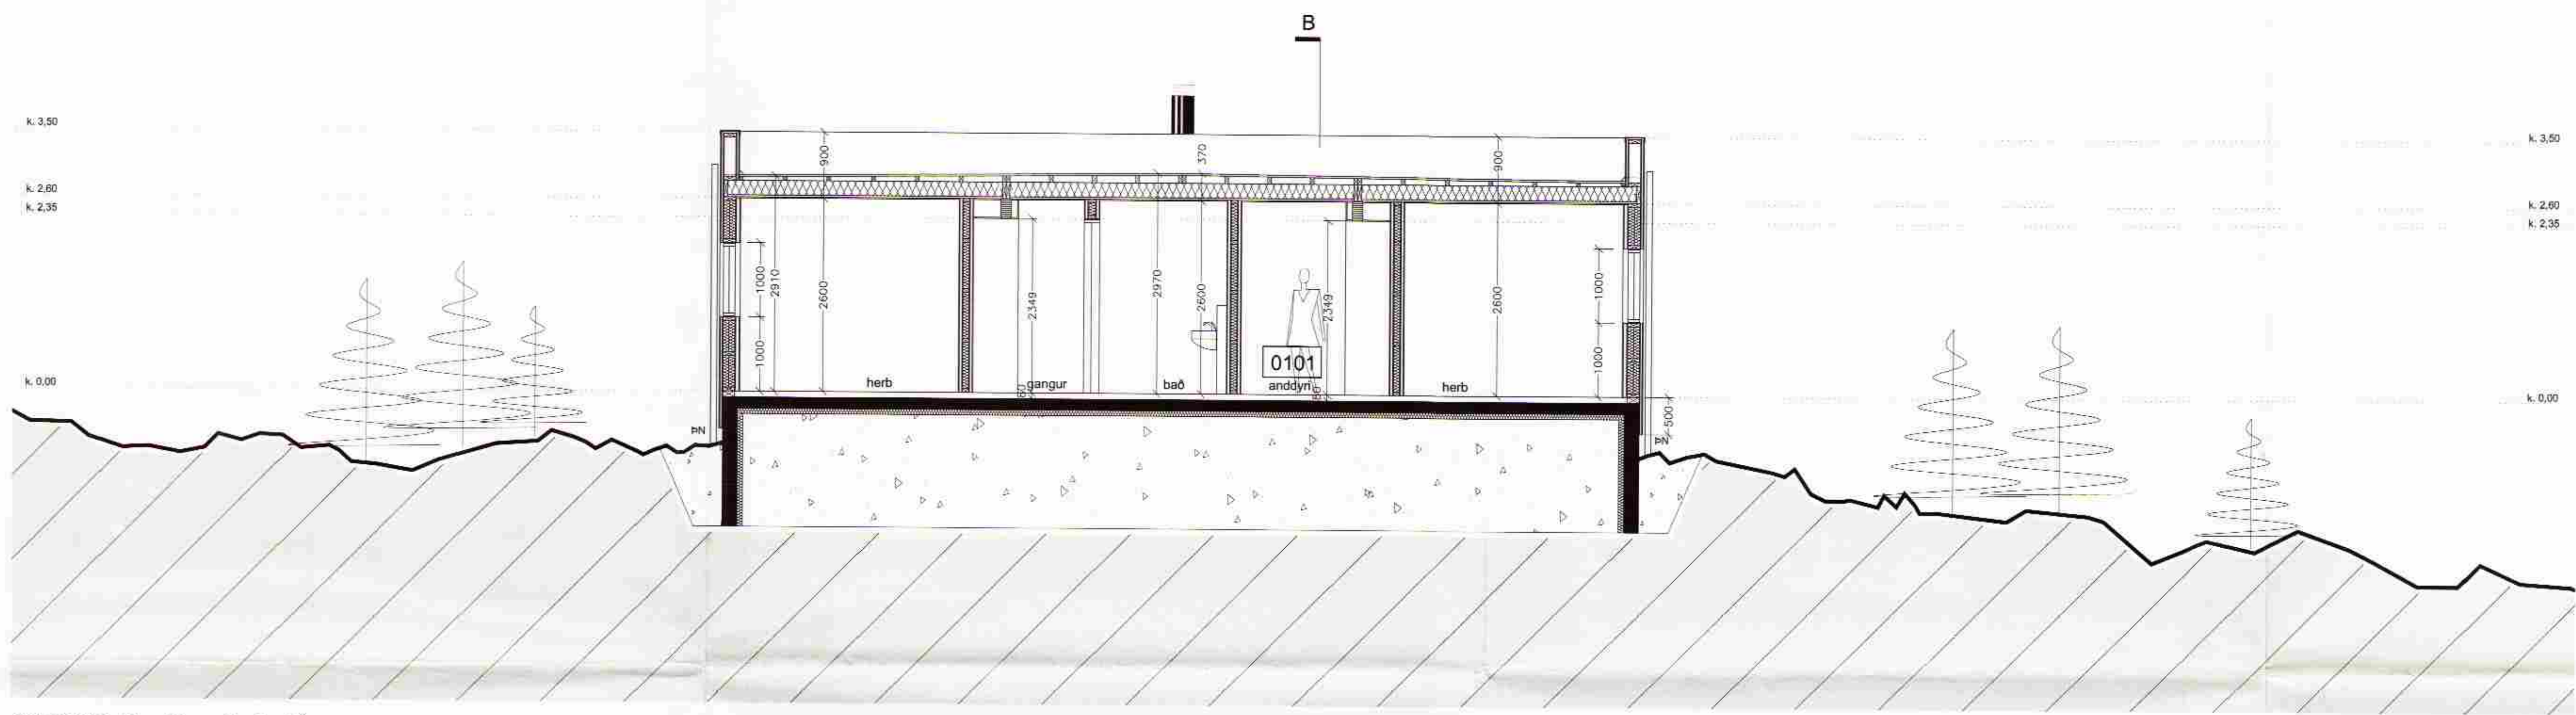

SNEIÐING C - C M 1:50

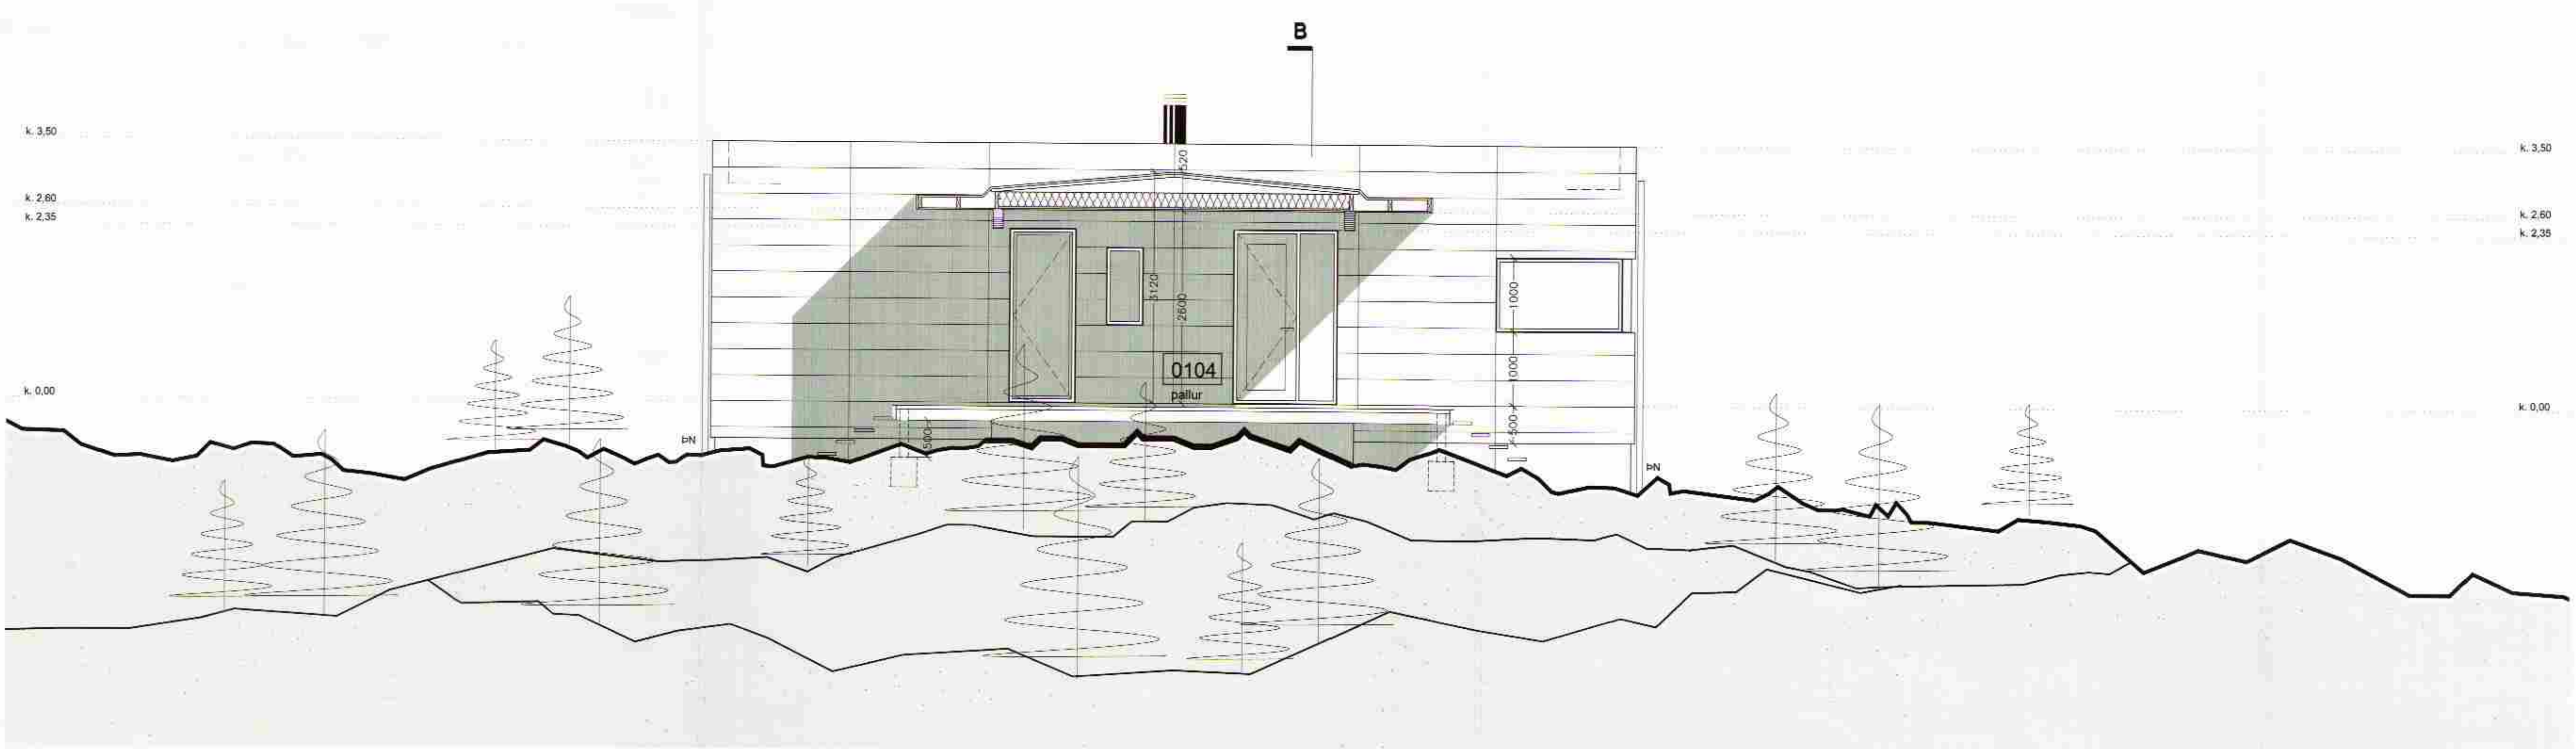

SNEIÐING D - D M 1:50

Verkefni:	Sogsbakki 14 Grímanes- og Grafningarsreppi
Verkhúli:	sneiðing c - c og d - d
Telknúmer:	04
Málkvarði:	1:50
Telknað:	RA
Ylftíðari:	
Samþykkt:	
Verknúmer:	0963
Útgáfudagur:	01.04.2006
Teknistjórn:	
Útprentað:	Apr 18, 2006 - 12:13

Sig. Hólmgrímsson

ARKÞING BOLHOLT 8 - 105 REYKJAVÍK
 Sími: 551 0870 - Fax: 551 0875
 arkthing@arkthing.is - www.arkthing.is

GJEMUNDUR KR. GJEMUNDSSON, OLAFUR SIGURÐSSON, SIGURÐUR HALLGRÍMSSON, HJÓRTUR PÁLSSON, 050835-2889, 170753-3139, 080152-4429

ARKITEKT, ARKITEKT, ARKITEKT, BYGGJ.FR