



Samþykkt
 2.5 APR. 2006
 Hilmir Sigmundsson
 Byggingartullinn uppsveita Árnassýslu

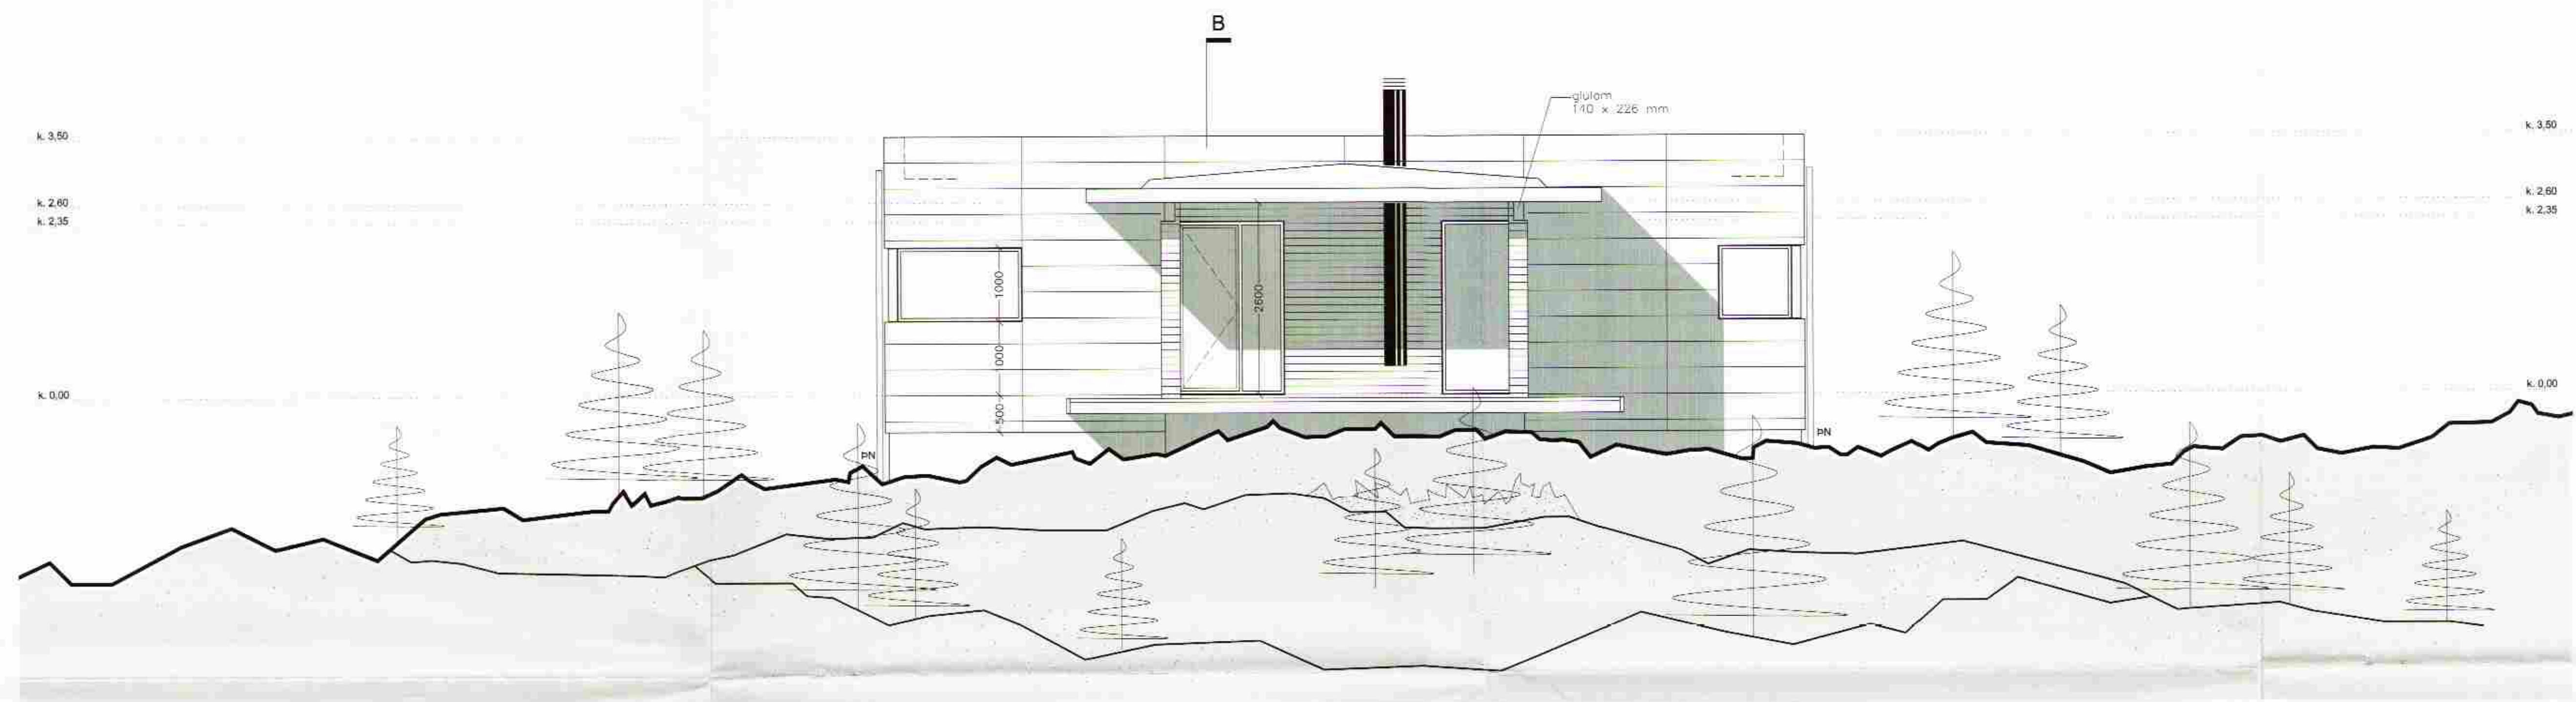

ÚTLIT SUÐUR M 1:50

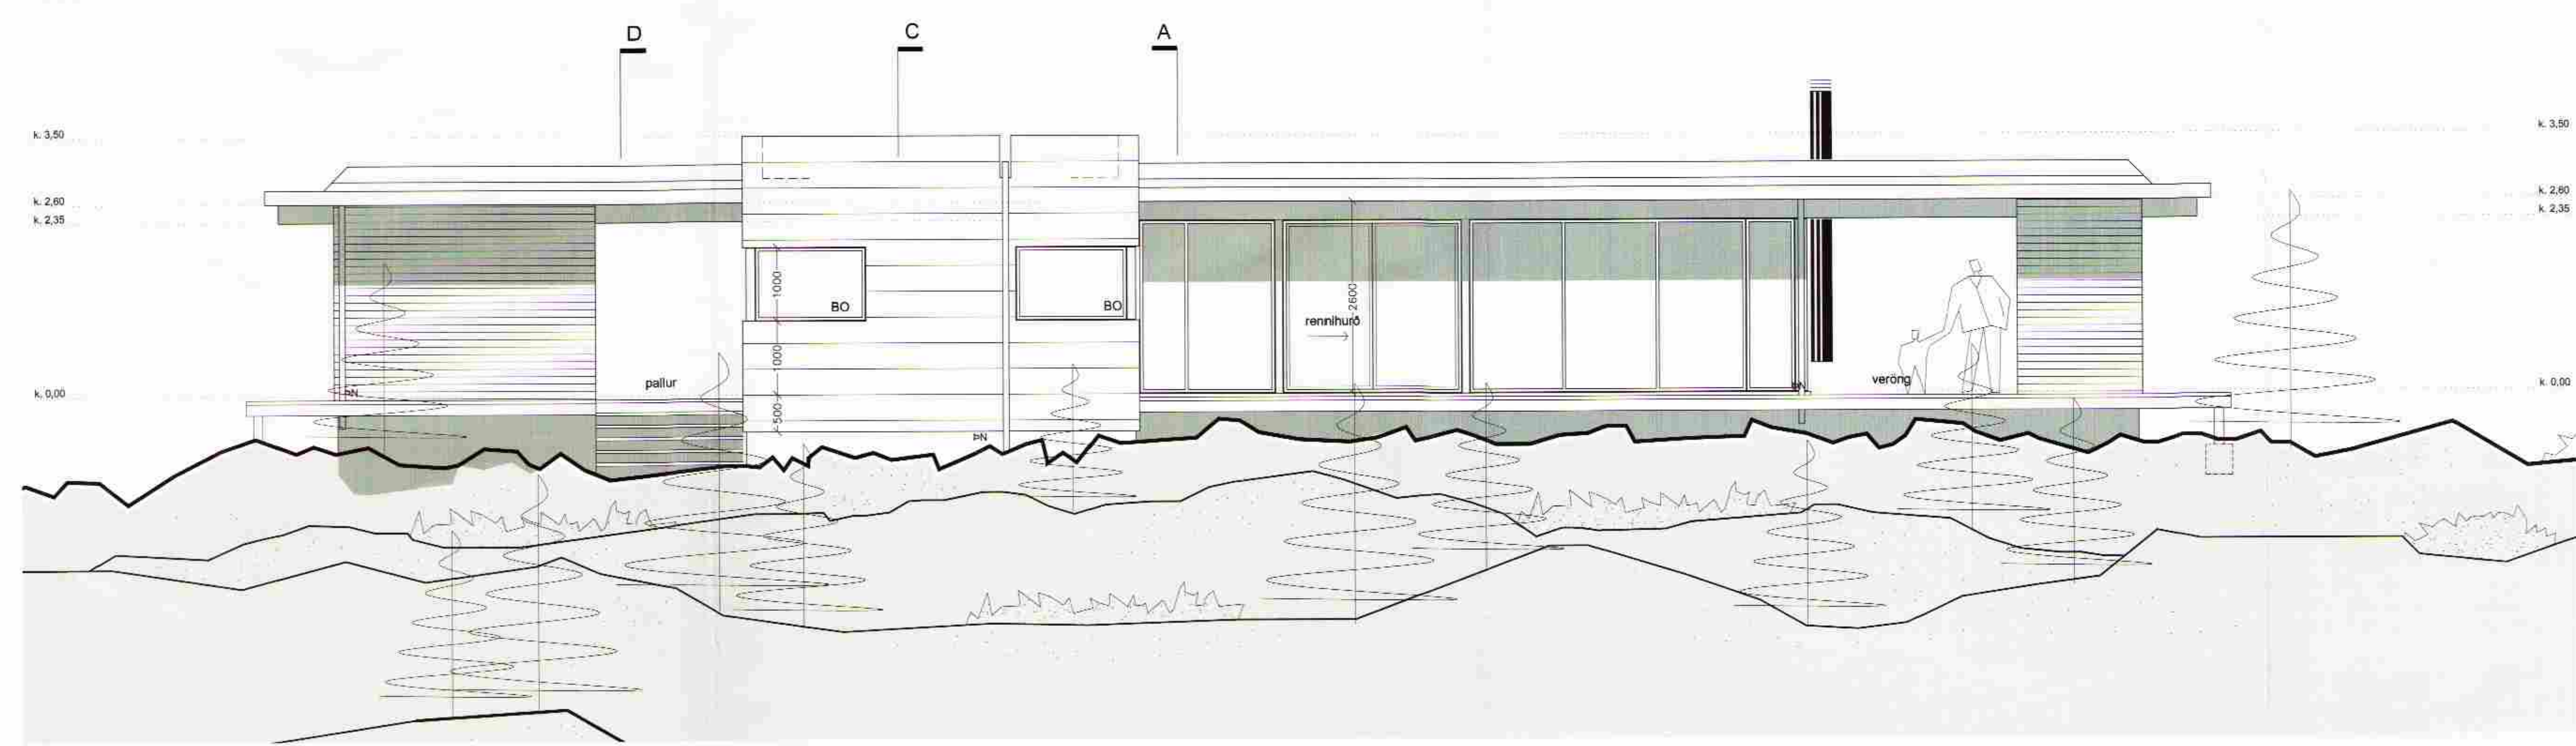

ÚTLIT VESTUR M 1:50

Verkefni:	Sogsbakki 14 Grímnes- og Gróthingshreppi
Verkhlut:	Útlit suður og vestur
Teknínúmer:	06
Mælikvæði:	1:50
Teknað:	RA
Yfirland:	
Samþykkt:	
Verknúmer:	0563
Útgáfudagur:	01.04.2006
Tekniálóð:	
Úprentað:	Apr 18, 2006 - 12:14

Sig. Hólmgrímsson

ARKÍÞING
 BOLHOLT 8 - 105 REYKJAVÍK
 Sími: 551 0870 - Fax: 551 0875
 arkthing@arkthing.is - www.arkthing.is

GUDMUNDUR KR. GUDMUNDSSON, ARKITEKT
 ÓLAFUR SIGURDSSON, ARKITEKT
 SIGURDUR HALLGRÍMSSON, ARKITEKT
 HJÓRTUR PÁLSSON, BYGGJAFR.