


Grunnmynd burðarveggja  
1:50

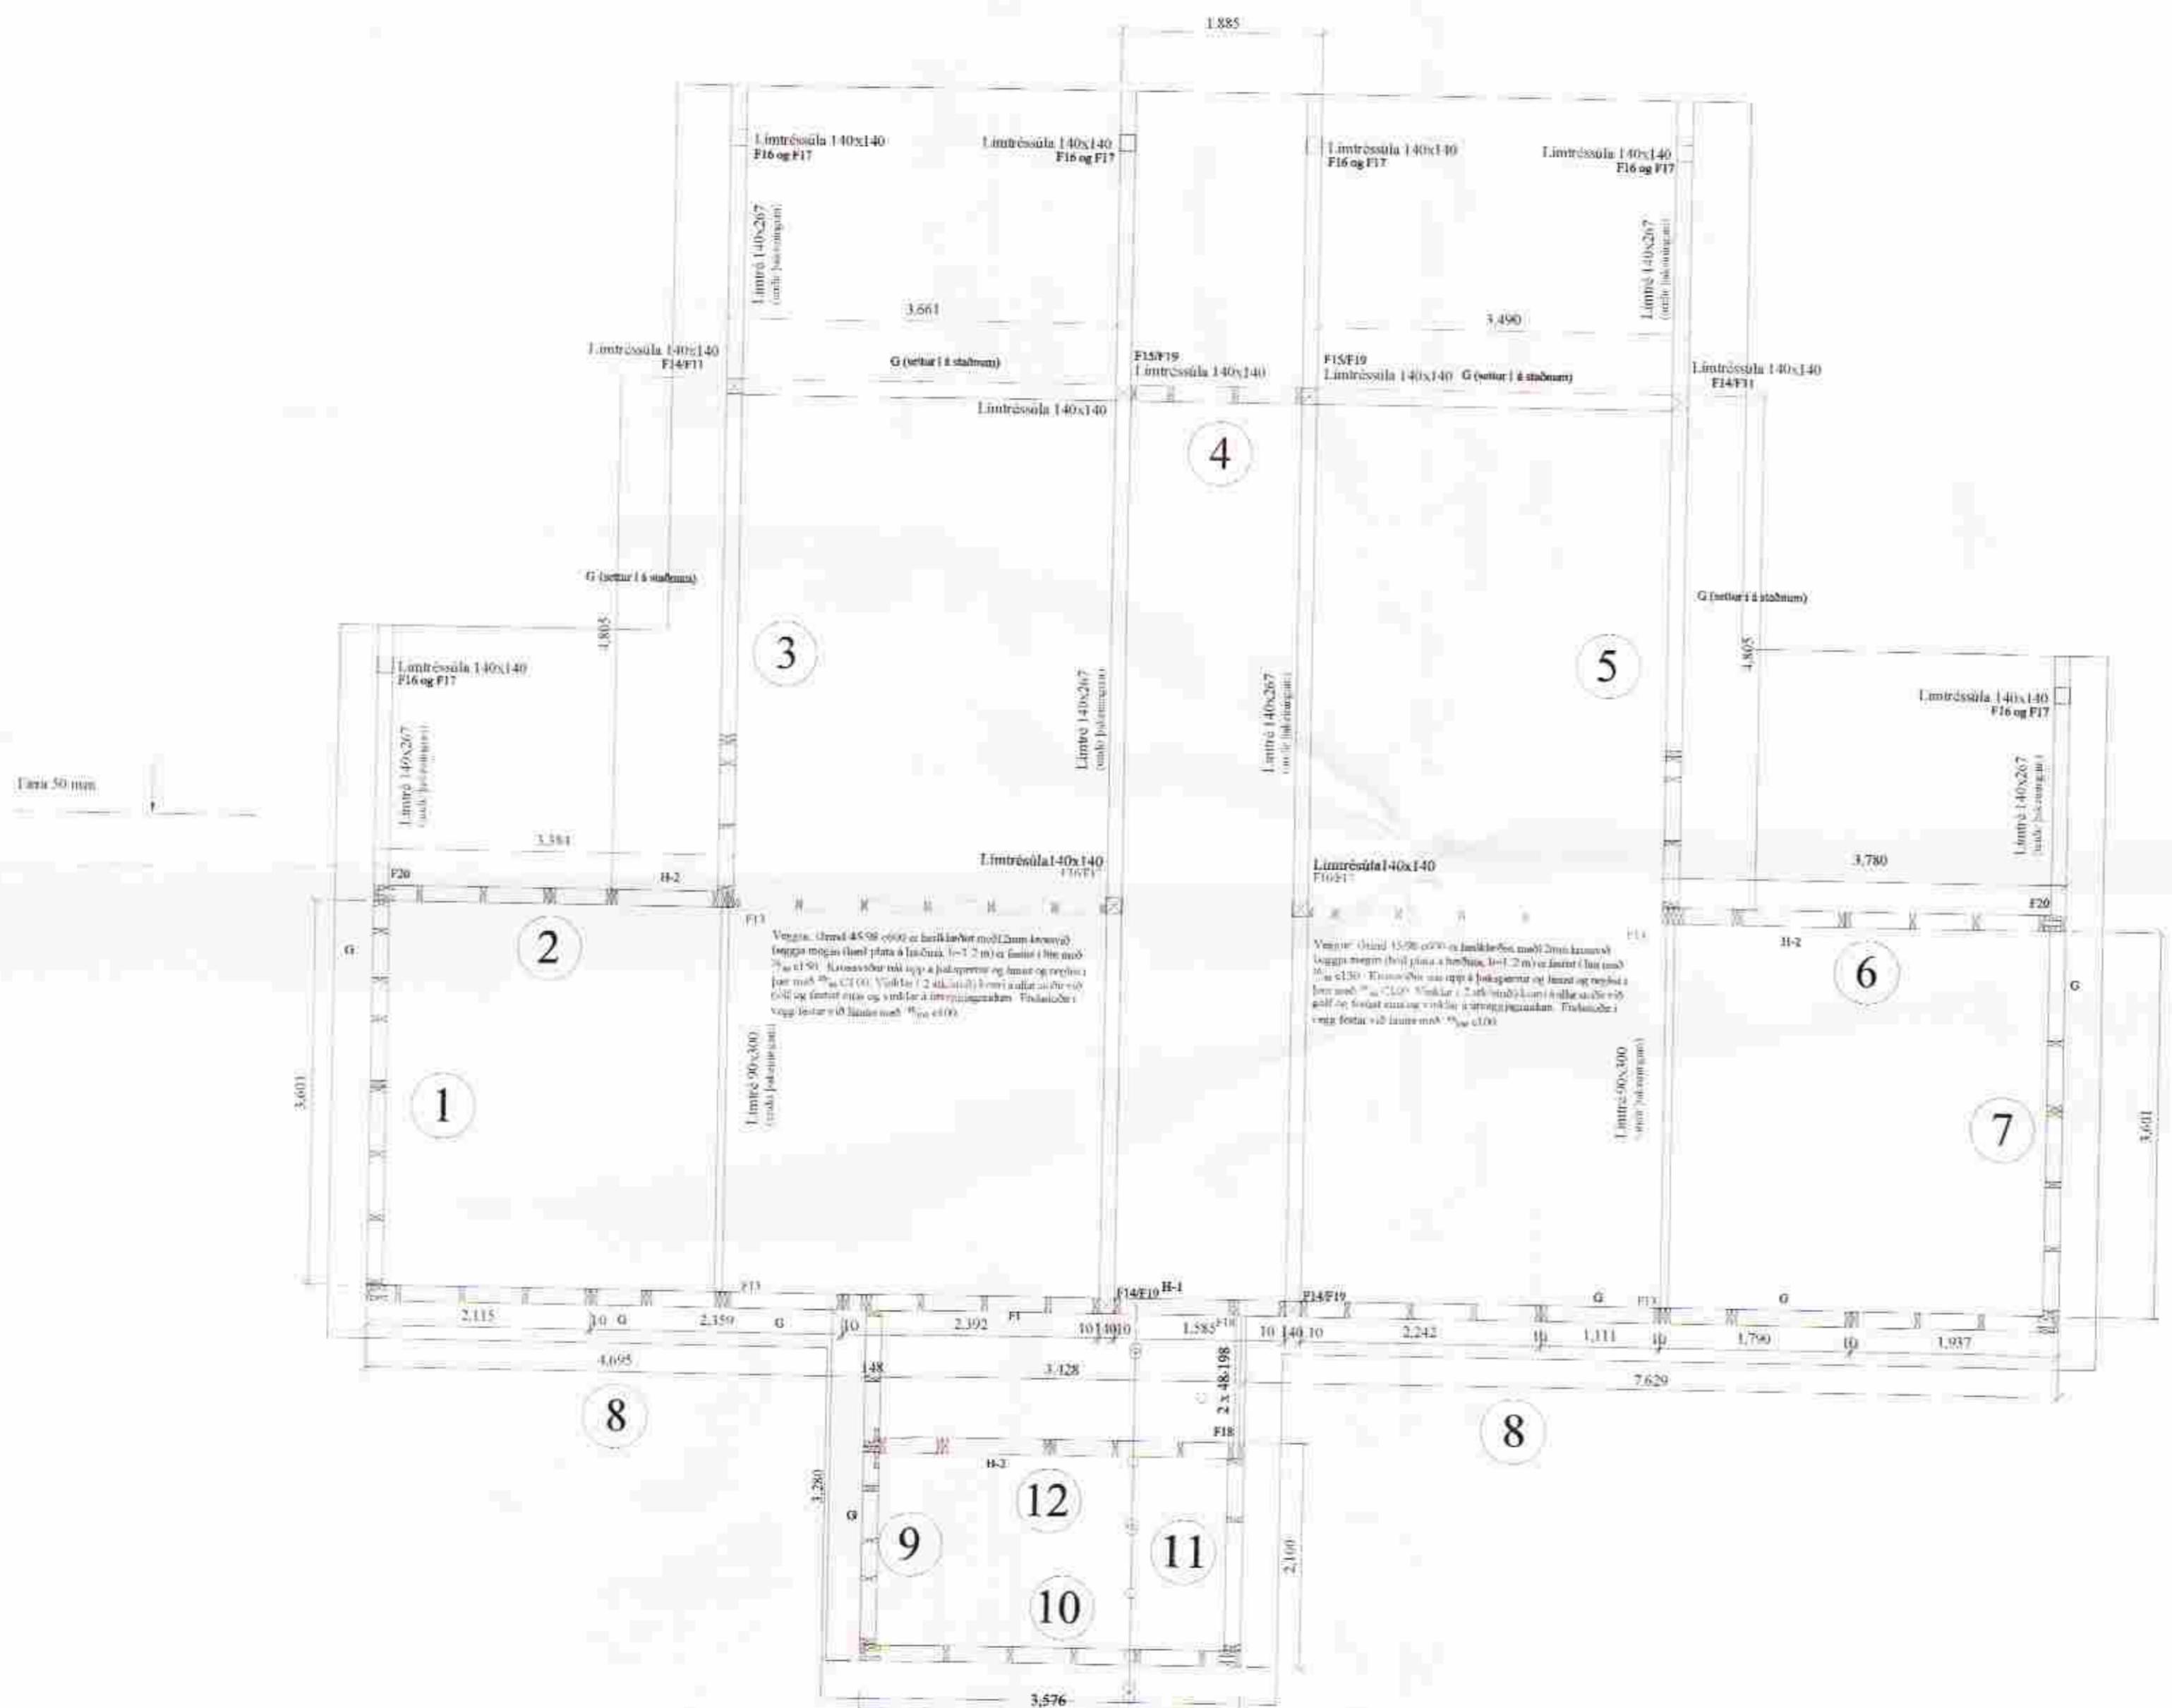

Almennt:

Öll mál skulu staðfest skv. aðalteikningum. Íf einhverri misræmi er skulu aðalteikningar vera rannandi, þó hef að fáta hinnmuði vita af misræmi. Öll mál eru í millimetrum, nema notað kumum fram.

Skyringar - trevirki veggja

Allur viður er K18 óða heiri skv. D8413. Allan við utanbuss skal flúverja.

Allur saumur og festingar innihöllu skulu vera hotzín/husvörð eða ryðfrær.

Allur stobr og lathöld eru  $\frac{1}{16}$  nema annað sé teknar fram. Hönnulið er að nota  $\frac{1}{16}$  sléður í stobr  $\frac{1}{16}$ . Það á milli miðþolana stóla skal ekki vera meira en 600 mm. Útan a grind kænni 9 mm gatupinn rakapolinn krossviður (t.d. birkiskrossviður). Krossviður festist með 28x65 C150 i rakapolinnum.

Betting (Acrofill-pulsa óða Illmod þjórháverði) komi undir fólstykki.

Festingar á öllum samskeytum.

Sauður 38/100, minnið 2x2 sk. skúneglið í hver samskeyti.

Löðrett fuga milli eininga: 10 mm

Krossviður (9 mm rakapolinn, birkiskrossviður) komi í fugu milli eininga og leggist í rakapolinnum.

Horf er á grindur utanfrá, þegar þær eru teiknaðar upp.

Sérmyndir festinga: sjá teikn. 212

G: gluggi í grind. H: hurð í grind

Öll mál í mm nema annað komi fram.

Br. nr.	Dags.	Af.	Breyting.
A			
B			
C			
Sogsbakkar 17			Teikn nr:
Grímsnesi			210
Burðarvirki			Frumstærð:
Grunnmynd veggja og festingar			A2
Dags:	28-11-05	Mis.	1:50/10
Samp:		V.nr. 05 144	Tilm:
	03/12/2009		