


MÓTTEKID
26 OKT. 2009
Byggingafráttir uppfr. Árnessýslu og Flóahfr.

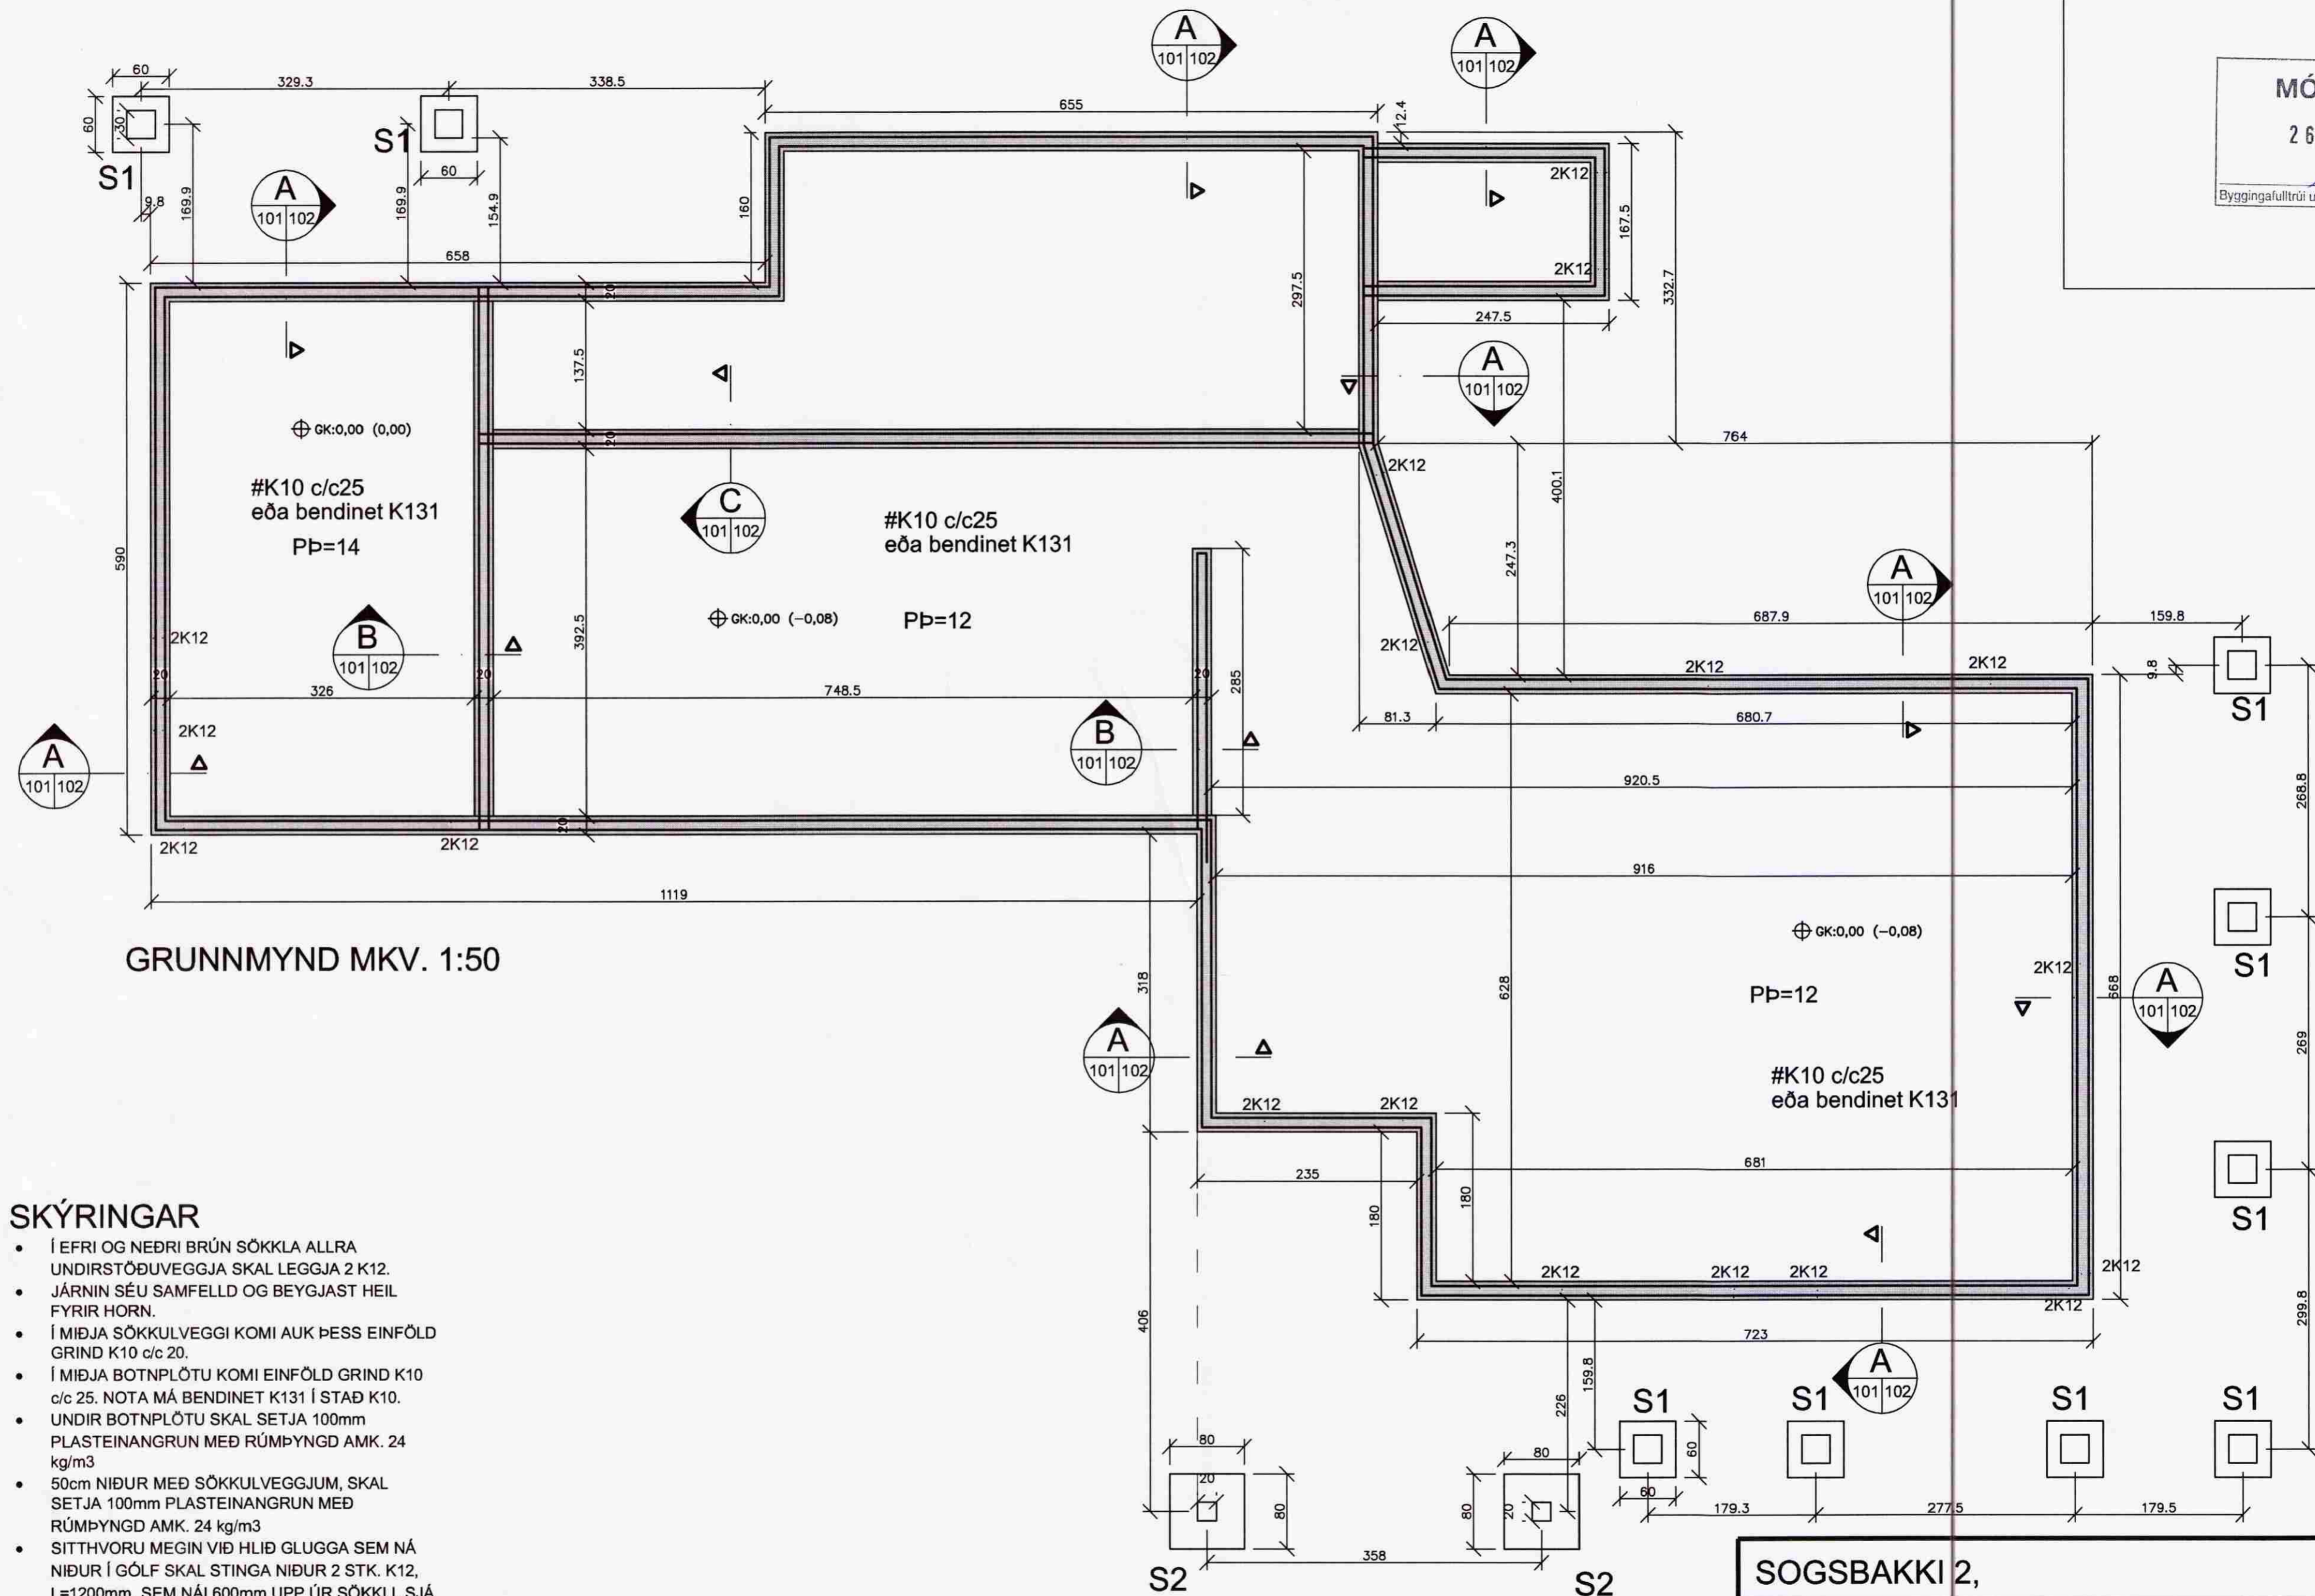

GRUNNMYND MKV. 1:50

SKÝRINGAR

- Í EFRI OG NEDRI BRÚN SÖKKLA ALLRA UNDIRSTÖDUVEGGJA SKAL LEGGJA 2 K12.
- JÁRNIN SÉU SAMFELLD OG BEYGJAST HEIL FYRIR HORN.
- Í MIÐJA SÖKKULVEGGI KOMI AUK ÞESS EINFÖLD GRIND K10 c/c 20.
- Í MIÐJA BOTNPLÖTU KOMI EINFÖLD GRIND K10 c/c 25. NOTA MÁ BENDINET K131 Í STAÐ K10.
- UNDIR BOTNPLÖTU SKAL SETJA 100mm PLASTEINANGRUN MEÐ RÚMPYNGD AMK. 24 kg/m³
- 50cm NIÐUR MEÐ SÖKKULVEGGJUM, SKAL SETJA 100mm PLASTEINANGRUN MEÐ RÚMPYNGD AMK. 24 kg/m³
- SITTHVORU MEGIN VIÐ HLIÐ GLUGGA SEM NÁ NIÐUR Í GÓLF SKAL STINGA NIÐUR 2 STK. K12, L=1200mm, SEM NÁI 600mm UPP ÚR SÖKKLI. SJÁ HVAR MERKT ER MEÐ 2K12.

⊕ K:80,75 (80,69) Endanlegur kóti á gólf. Innan sviga er kóti á steyprí plötu.

SOGSBAKKI 2,		BLAÐ NR:	VERK NR:
Grímsnes- og Grafningshreppi		B	101 09-001
Grunnmynd sökkla		KVARÐI: 1:50	
DAGS:	HANNAÐ:	TEIKNAD:	
6. júní 2009	SB	SB	
SVANUR BJARNASON		Sími/fax : 483 5108	kt. 040365-5679
VERKFRÆÐINGUR F.V.F.Í.		GSM: 896 3910	Netfang: svanurb@gmail.com