


MÓTTEKID
25.7.2009

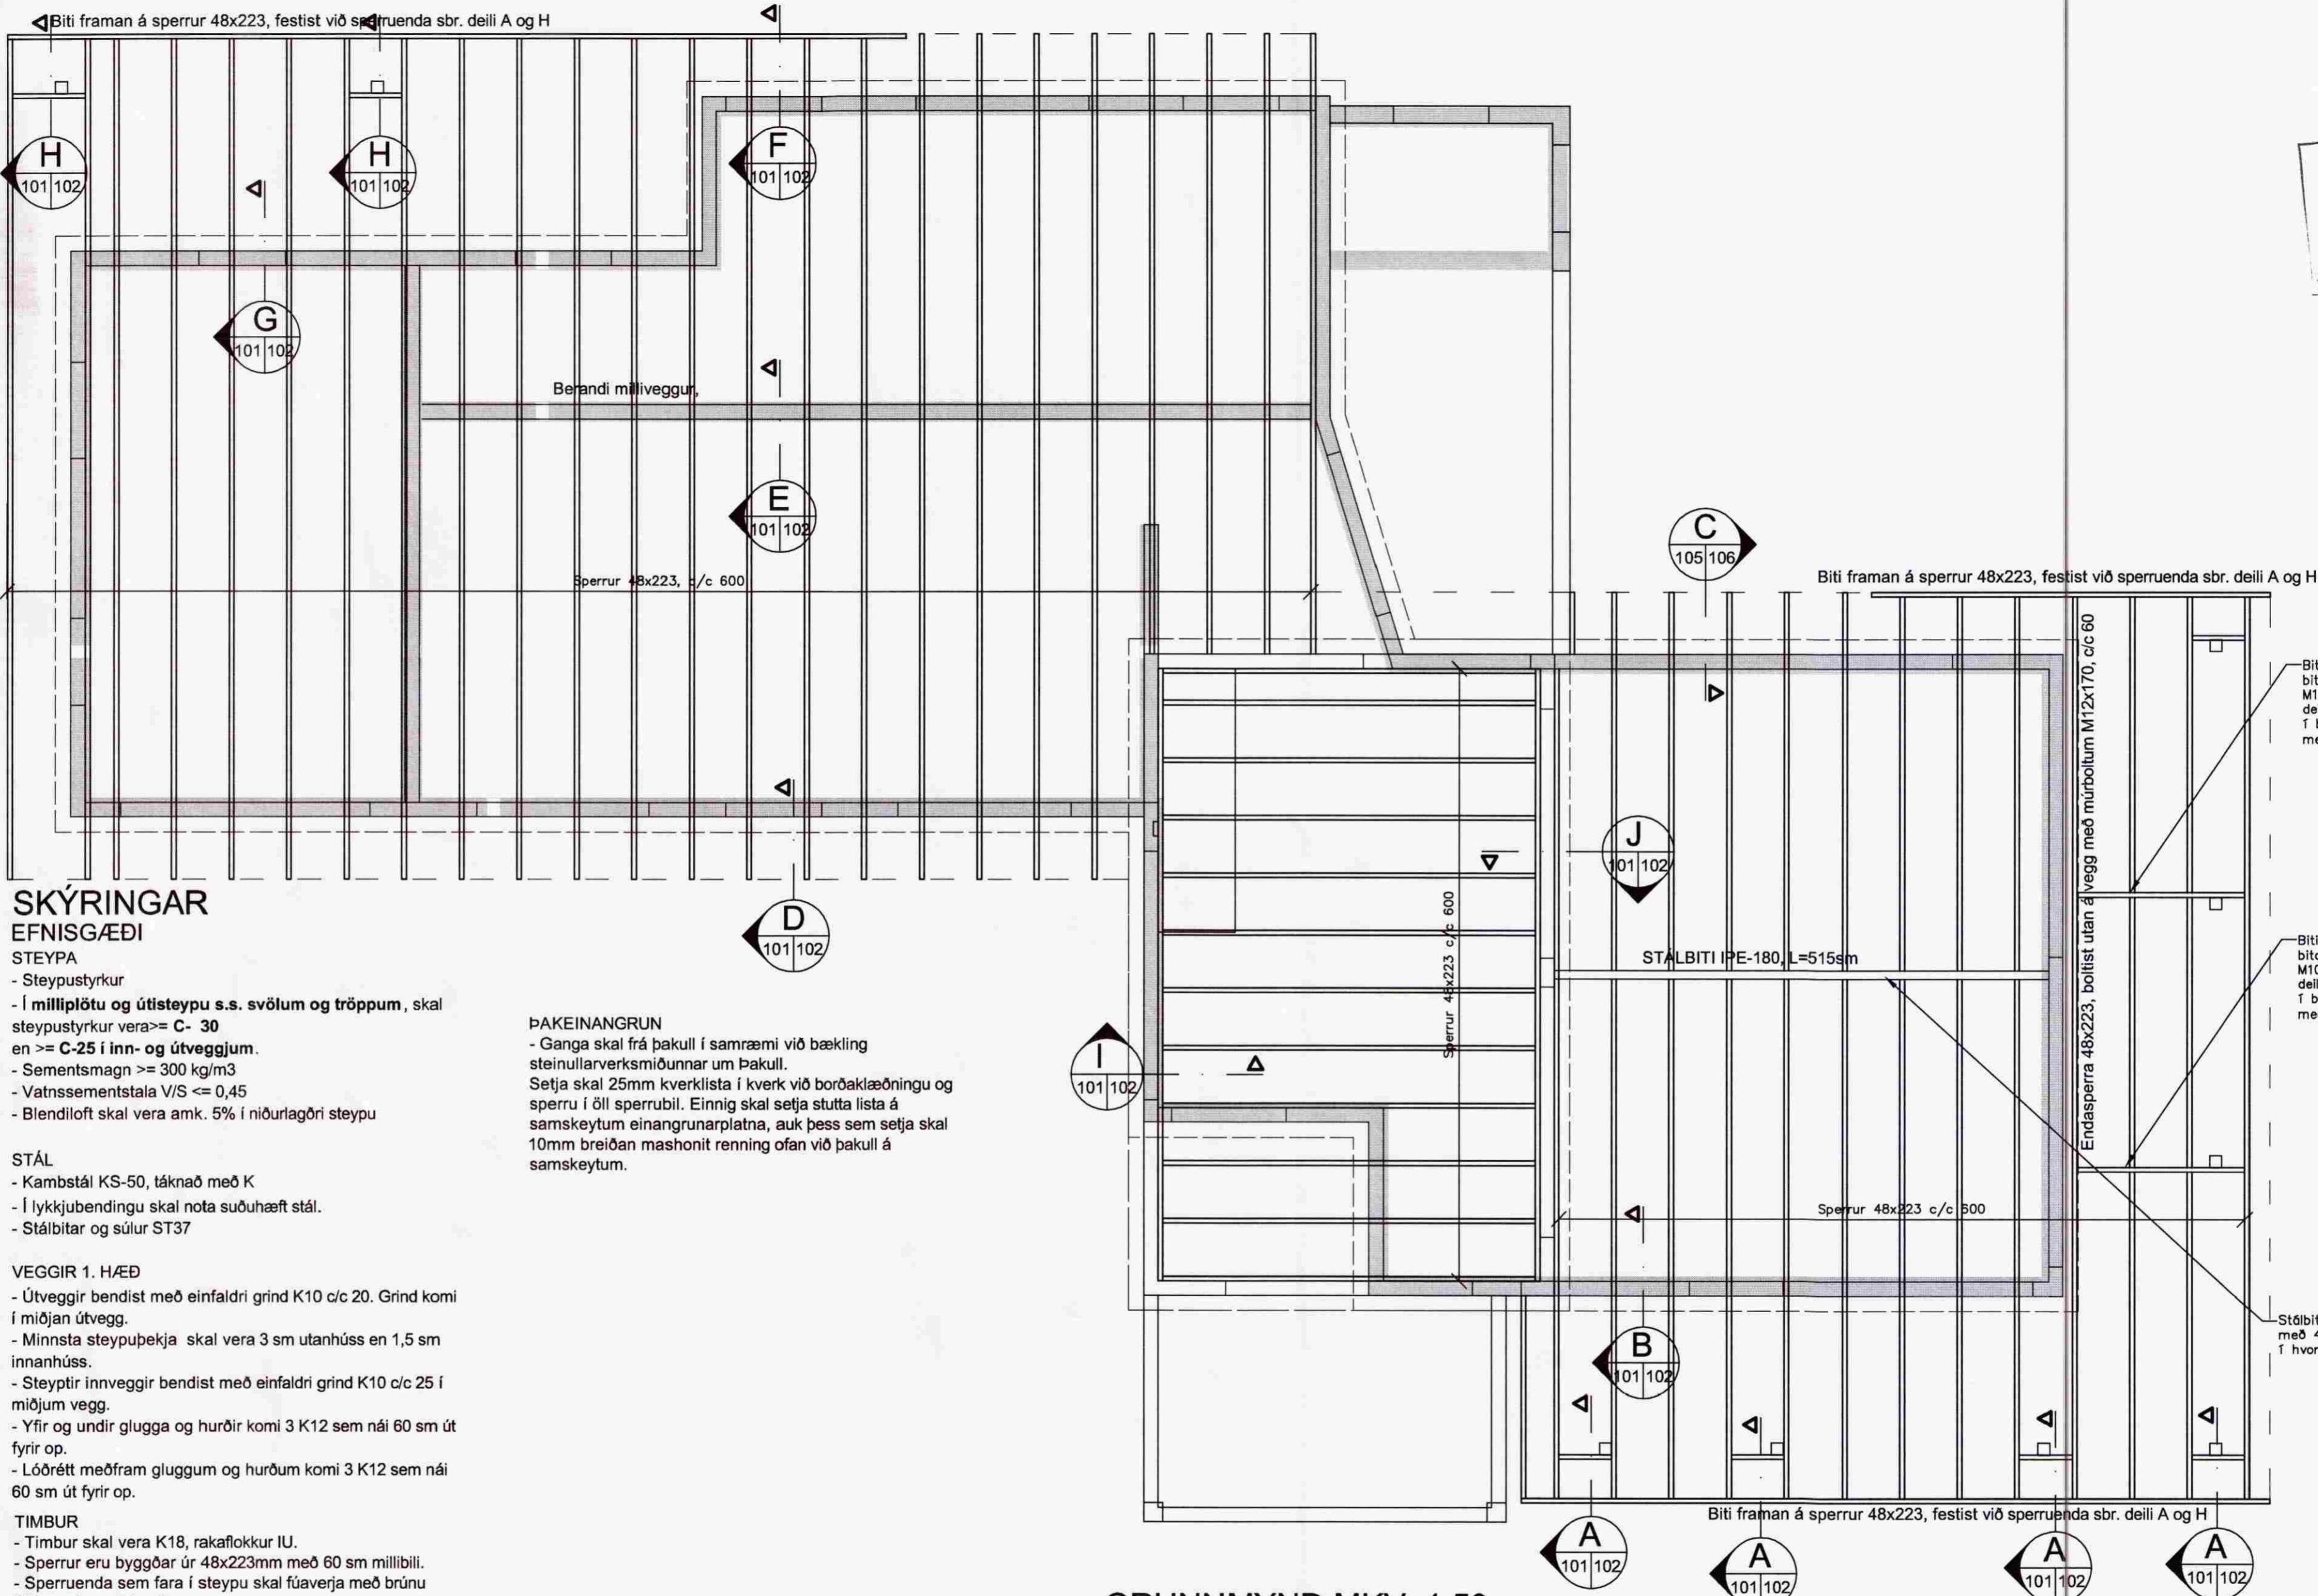

SKÝRINGAR EFNISGÆÐI

- STEYPA**
- Steypustyrkur
 - Í milliplötu og útisteypu s.s. svölum og tröppum, skal steypustyrkur vera \geq C-30 en \geq C-25 í inn- og útveggjum.
 - Sementsmagn \geq 300 kg/m³
 - Vatnssementstala V/S \leq 0,45
 - Blendiloft skal vera amk. 5% í niðurlagðri steypu
- STÁL**
- Kambstál KS-50, táknað með K
 - Í lykkjubendingu skal nota suðuhæft stál.
 - Stálbitar og súlur ST37

- ÞAKEINANGRUN**
- Ganga skal frá þakull í samræmi við bækling steinullarverksmiðunnar um þakull.
 - Setja skal 25mm kverklista í kverk við borðaklæðningu og sperru í öll sperrubíl. Einnig skal setja stutta lista á samskeytum einangrunarplatna, auk þess sem setja skal 10mm breiðan mashonit renning ofan við þakull á samskeytum.

- VEGGIR 1. HÆÐ**
- Útveggir bendist með einfaldri grind K10 c/c 20. Grind komi í miðjan útvegg.
 - Minnsta steypuþekja skal vera 3 sm utanhúss en 1,5 sm innanhúss.
 - Steyptir innveggir bendist með einfaldri grind K10 c/c 25 í miðjum vegg.
 - Yfir og undir glugga og hurðir komi 3 K12 sem ná 60 sm út fyrir op.
 - Lóðrétt meðfram gluggum og hurðum komi 3 K12 sem ná 60 sm út fyrir op.

- TIMBUR**
- Timbur skal vera K18, rakaflokkur IU.
 - Sperrur eru byggðar úr 48x223mm með 60 sm millibili.
 - Sperruenda sem fara í steypu skal fúaverja með brúnu C-Tox eða sambærilegu.
 - Ofan á sperrur skal heilklætt með 25x150mm borðaklæðningu.
 - Borðaklæðningu skal negla með 3 stk. 75mm galv. kamsaum í hverja sperru.
 - Negling á bárustáli skv. Rb-blaði þar um.
 - Í hvert sperrubíl skal setja 3 stk. 32mm þeh plaströr með skordýraneti.

- ÞAK MEÐ 5° og 10° HALLA:**
- Ofan á borðaklæðningu komi 3 lög af þakpappa.
 - Bárustál skal neglt á hefðbundinn hátt.
 - Flatt þak skal heilklætt með 16mm krossvið og skal skrúfa krossvið á sperrur. Ofan á krossvið komi viðurkennd pappa-eða dúkkerfi skv. fyrirskrift byggingafræðings.

GRUNNMYND MKV. 1:50

Sogsbakki 2, Grímsnes- og Grafningshreppi			
SPERRUPLAN		BLAÐ NR:	VERK NR:
		B 105	09-001
		KVARDI: 1:50	
DAGS:	HANNAÐ:	TEIKNAD:	
4. júlí 2009	SB	SB	
SVANUR BJARNASON		Sími/fax : 483 5108	kt. 040365-5679
VERKFRÆÐINGUR V.F.V.Í.		GSM: 896 3910	Netfang: svanurb@gmail.com