


**MÓTTEKIÐ**  
 26.07.2009  
 Byggingafulltrúi uppsv. Ámessýslu og Flóahfr.

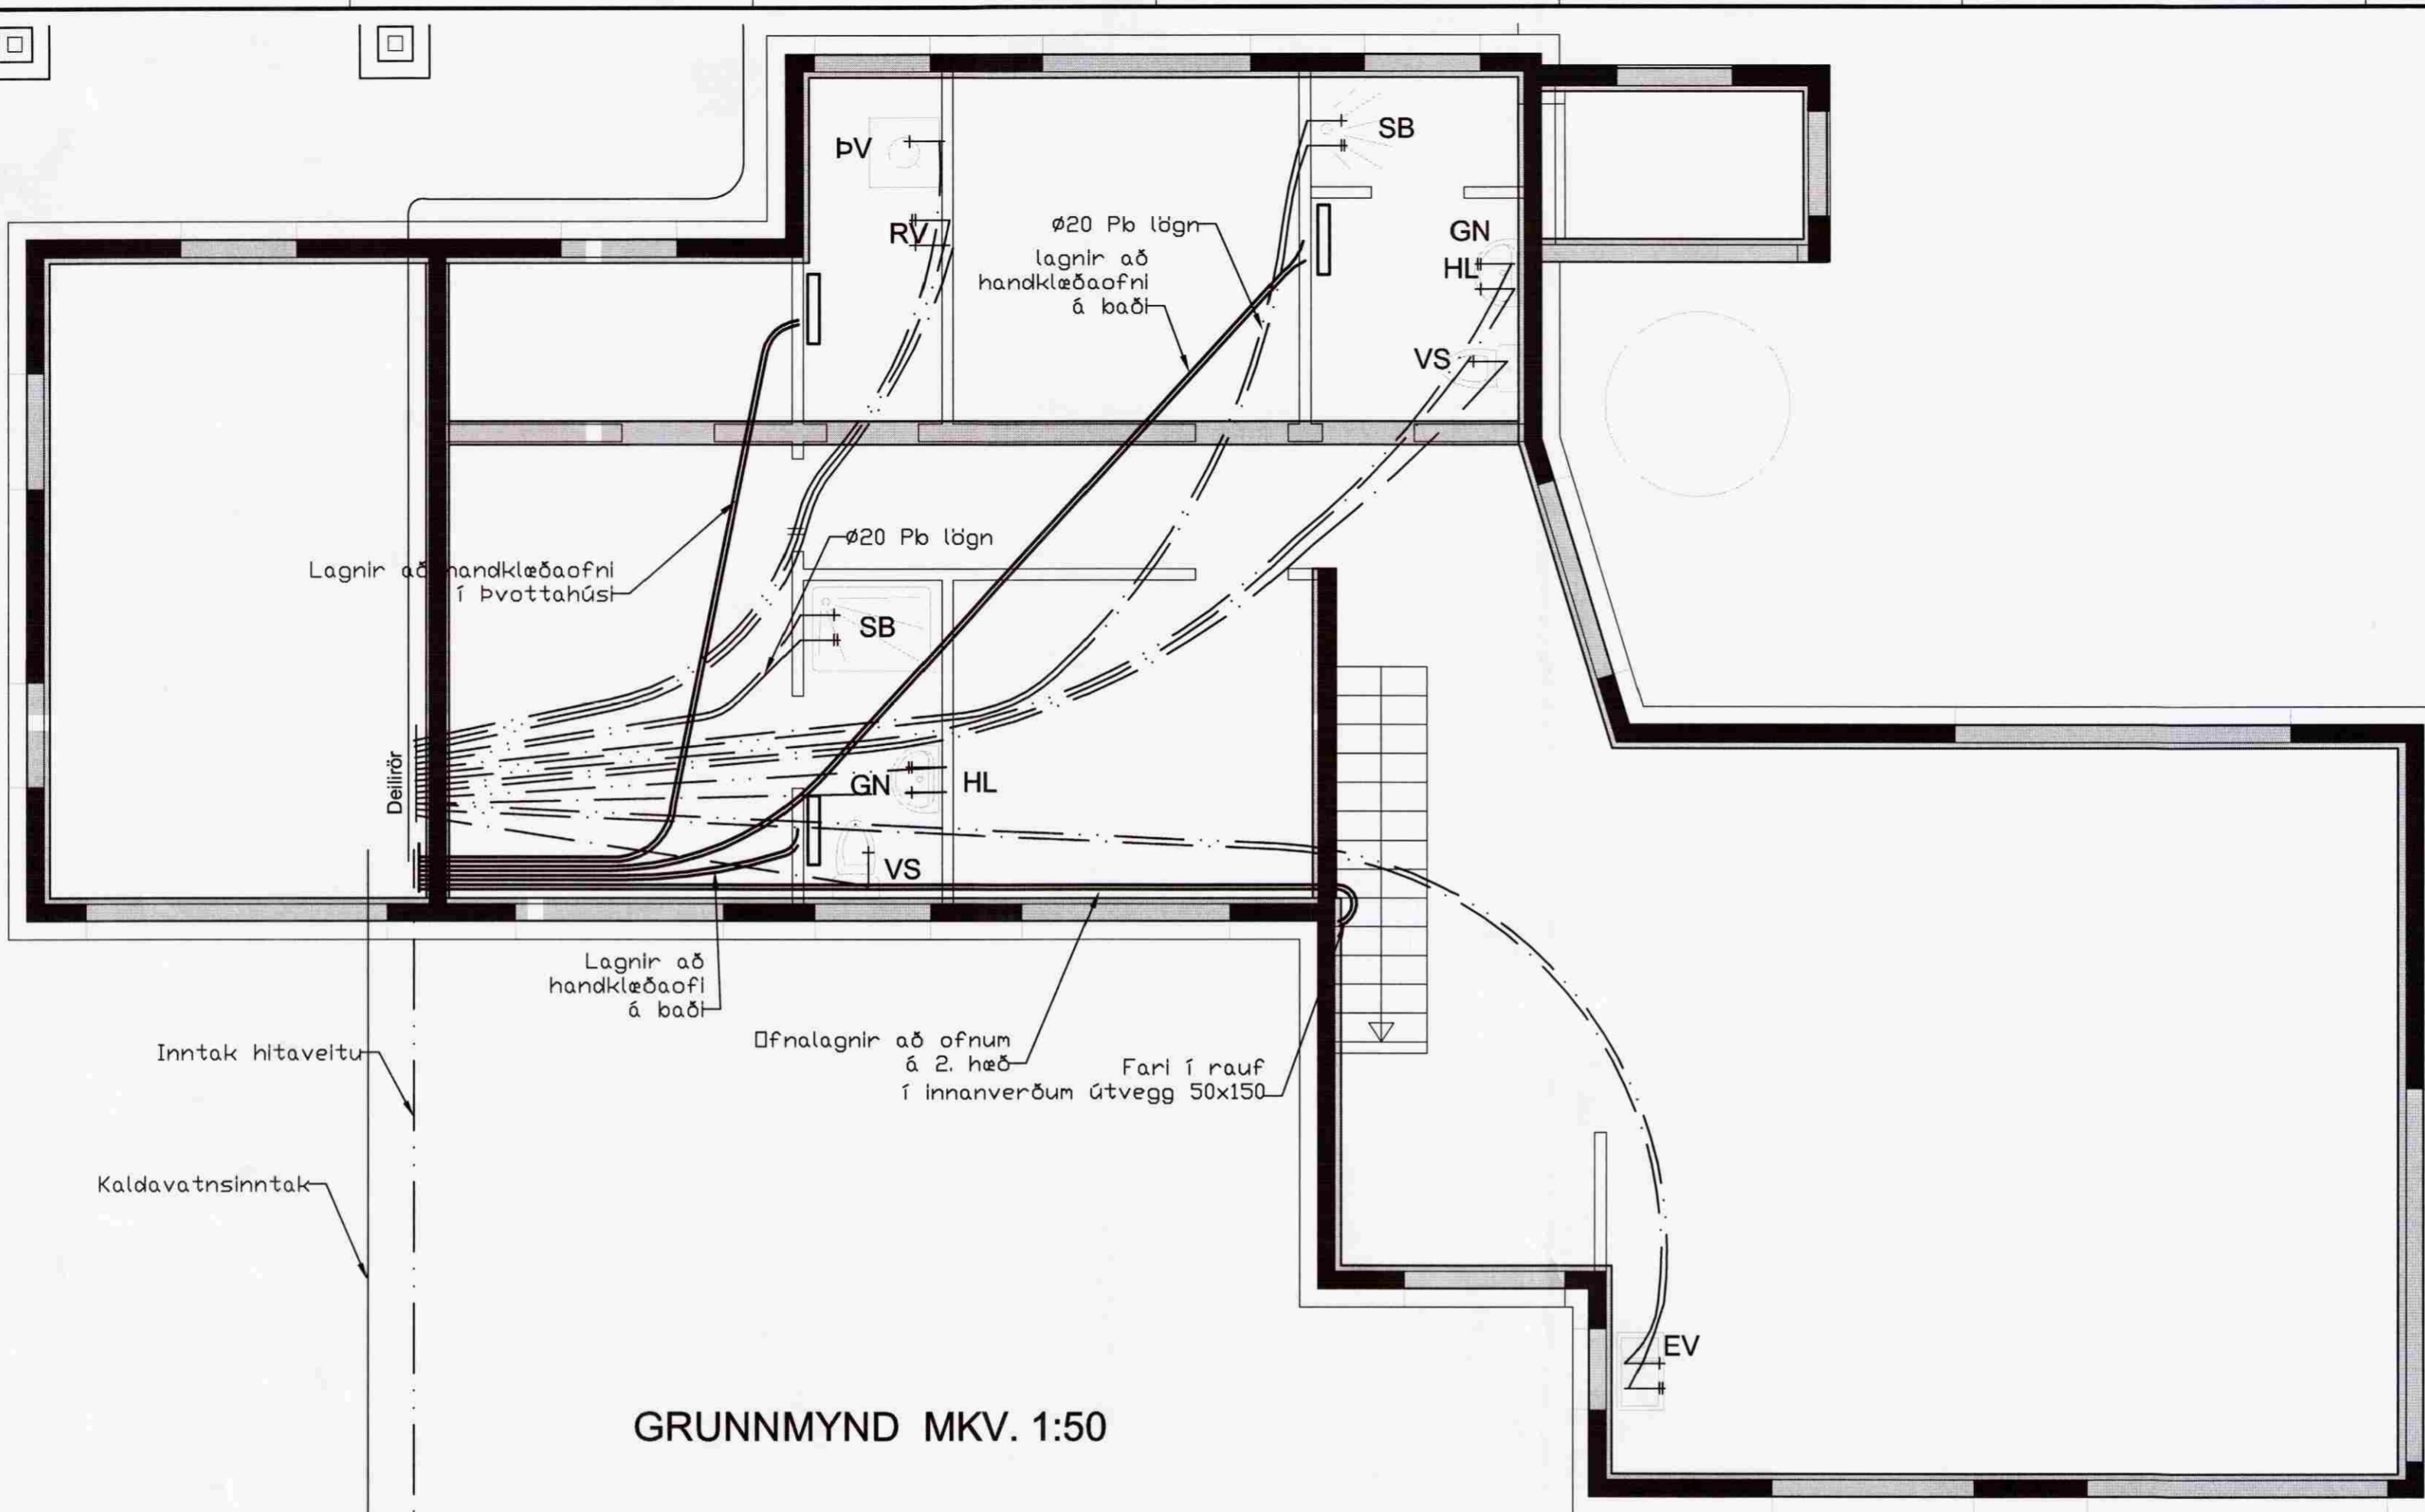

GRUNNMYND MKV. 1:50

**SKÝRINGAR**

**NEYSLUVATNSLAGNIR**


LAGNAEFNI ER Pb RÖR Í RÖR KERFI, STÆRÐIR: Ø16 OG 20mm.  
 ÖMÁLSETTAR PÍPUR ERU Ø16mm.  
 LAGNIR FYRIR HEITT NEYSLUVATN SKAL LEGGJA OFAN Á EINANGRUN UNDIR GÓLFPLÖTU (neðan við jámagrind). LAGNIR FYRIR KALT NEYSLUVATN SKAL LEGGJA UNDIR EINANGRUN Í SANDLAGI.  
 TENGIDÓSIR OG TENGIGRINDUR ÁSAMT ÖLLUM FITTINGS SKAL VERA SÖMU GERÐAR.  
 ALLT LAGNAEFNI SKAL VERA VOTTAD AF Rb.

— — — — — NEYSLUVATNSLÖGN, KALT VATN  
 - - - - - NEYSLUVATNSLÖGN, HEITT VATN

**OFNALAGNIR**

OFNALAGNIR ERU EVALPEX 12x2,0(með súrefniskápu) í 25/10mm DRÁTTARRÖRI.

- GN - GÓLFNIÐURFALL MEÐ GEGNUMSTREYMI
- BK - BÄÐKAR
- SB - STURTUBOTN
- VS - VATNSSALERNI
- HL - HANDLAUG
- pV - ÞVOTTAVÉL
- RV - RÆSTIVASKUR
- ÞN - ÞAKNIÐURFALL
- NF - NIÐURFALL

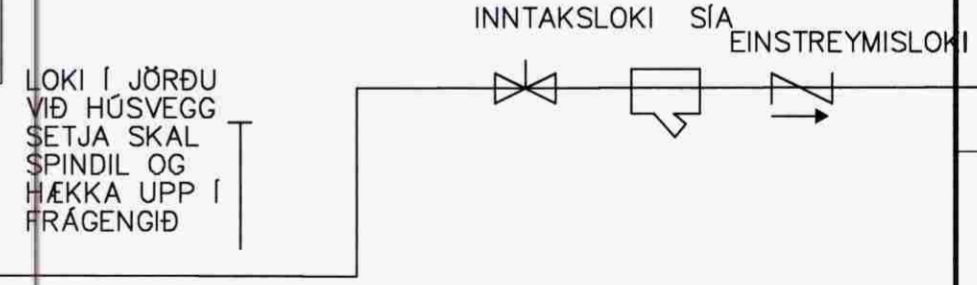

VATNSINNTAK (Skematísk mynd)

<b>Sogsbakki 2, Grímsnes- og Grafningshreppi</b>		
NEYSLUVATNSLAGNIR Í GRUNNI	BLAÐ NR: L 102	VERK NR: 09-001
GRUNNMYND OG SKÝRINGAR	KVARÐI: 1:50,	
DAGS: 19. júlí 2009	HANNAÐ: SB	TEIKNAD: SB
SVANUR BJARNASON VERKFRÆÐINGUR F.V.F.Í.	Sími/fax : 483 5108 GSM: 896 3910	kt. 040365-5679 Netfang: svanurb@simnet.is