


Grunnmynd burðarveggja  
1:50

Fara 50 mm

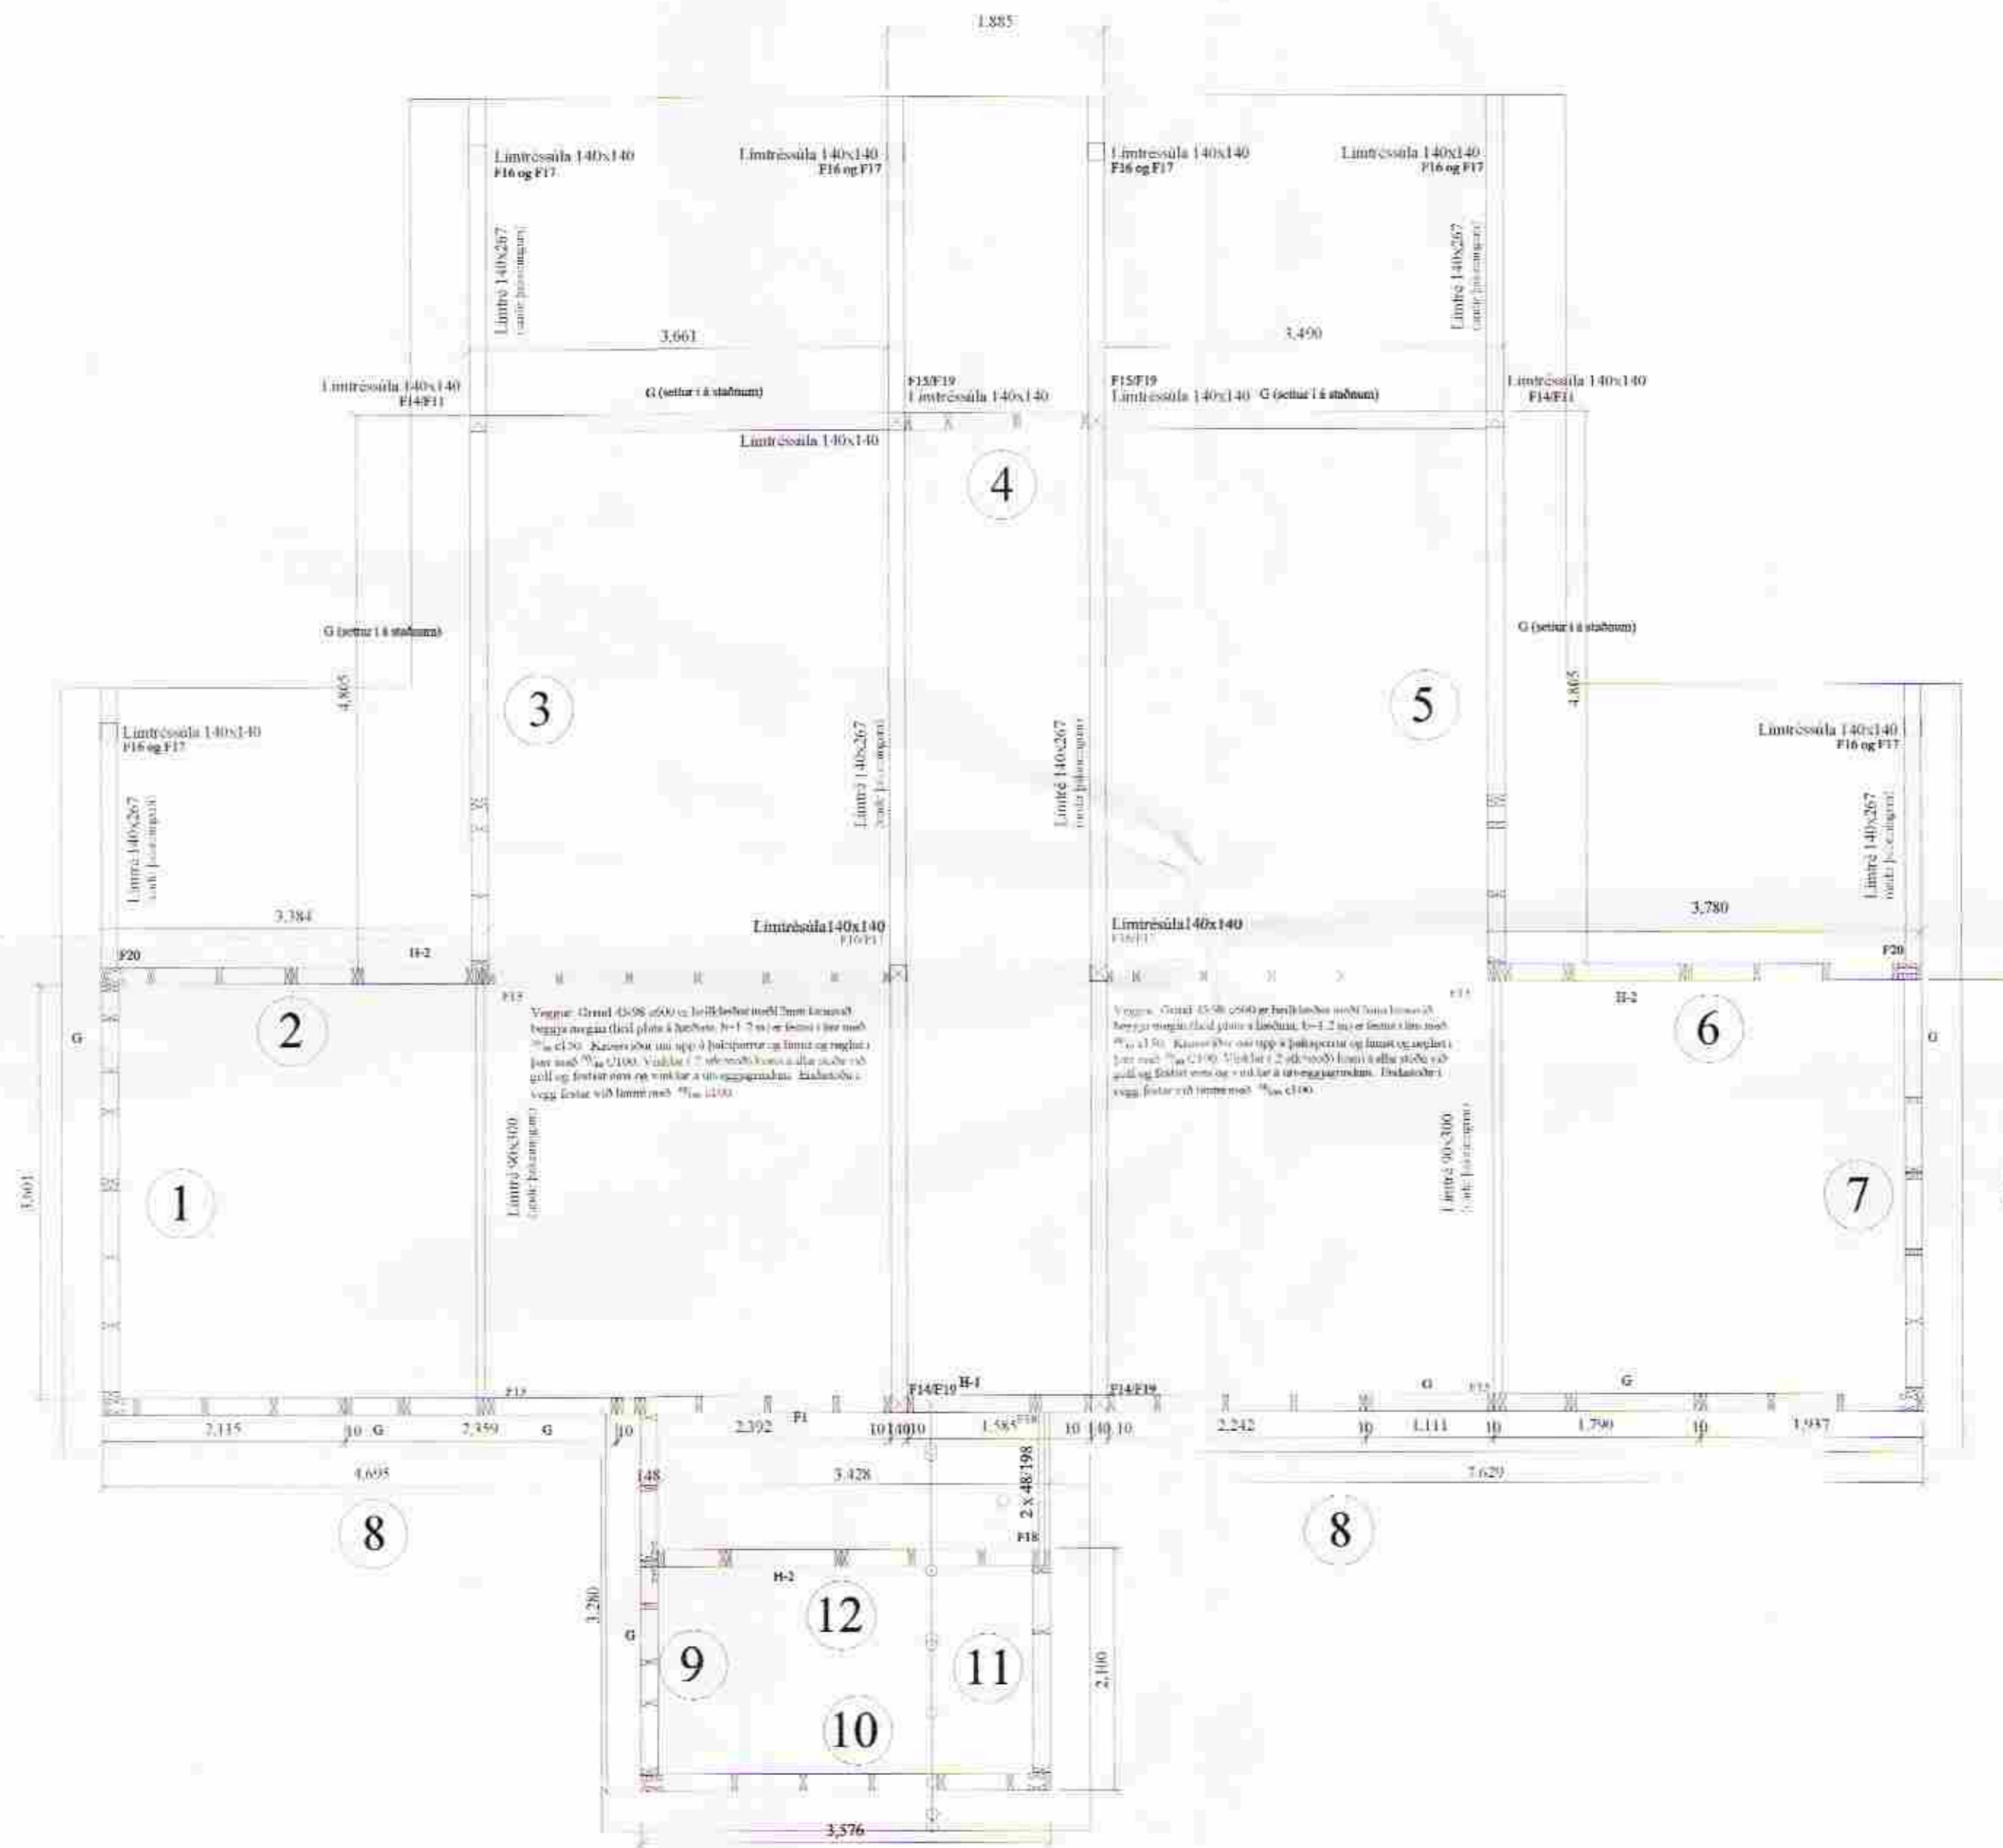

Öll mál slúta staðfest skv. aðteikningum. Ef eitthvert mærazmi er skulu aðteikningar vera ráðandi, þó þær að línu hönnuði vita af mærazmi. Öll mál eru í millisekúntum, nema annað komi fram.

Skýringar - trévirki veggja

Allur viður er K18 eða betri skv. DS413. Allan við utanhúss skal fínvefja. Allur samur og festingar utanhúss slúta vera heitvínkúðaðar eða ryðfrjár. Allar stöðir og lamholt eru <sup>2)</sup>10 nema annað sé tekið fram. Fleimilt er að nota <sup>2)</sup>12 stöðir í stað <sup>2)</sup>10. Bil á milli miðju línu stöða skal ekkert vera meira en 600 mm. Útan á grind komi 9 mm gullöppur rakapólími krossviður (i.d. birkiðrossviður). Krossviður festist með 2x6,5 C150 í rakapólími lim. Þétting (Acrofil-púlsa eða illmód þerþörð) komi undir fóterkykkl.

Festingar á öllum samskytum.  
Samur 38-100, minnst 2x2 skv. skálagfól (hver samskyti).

Löðrétt fúga milli eininga: 10 mm  
Krossviður (9 mm rakapólími, birkiðrossviður) komi í fúga milli eininga og leggist í rakapólíó lim.

Horfir er á grindur utanfrá, þegar þær eru teiknaðar upp.

Sérmyndir festinga: sjá teikn. 212

G: gluggi í grind. H: hurð í grind

Öll mál í mm nema annað komi fram.

Br. nr.	Dags.	Áf.	Breyting	Teikn nr.
(A)				210
(B)				
(C)				
Sogsbakkar 23 Grimsnesi				Frumstærð: A2
Dags: 28.11.19				Hann: GBS
Samh: <i>[Signature]</i>				Teikn: -

**VGS**  
VERKFRÆÐISTOFA  
GUÐJÓNS P. SIGURSSONAR EHF.  
AUSTURVEGI 42, 2.HÆÐ,  
800 SELFOSS  
S: 482 2805, F: 482 3818  
NETFANG: VGS@VGS.IS