Sogsbakkar 3

**Vestlæg hlið**

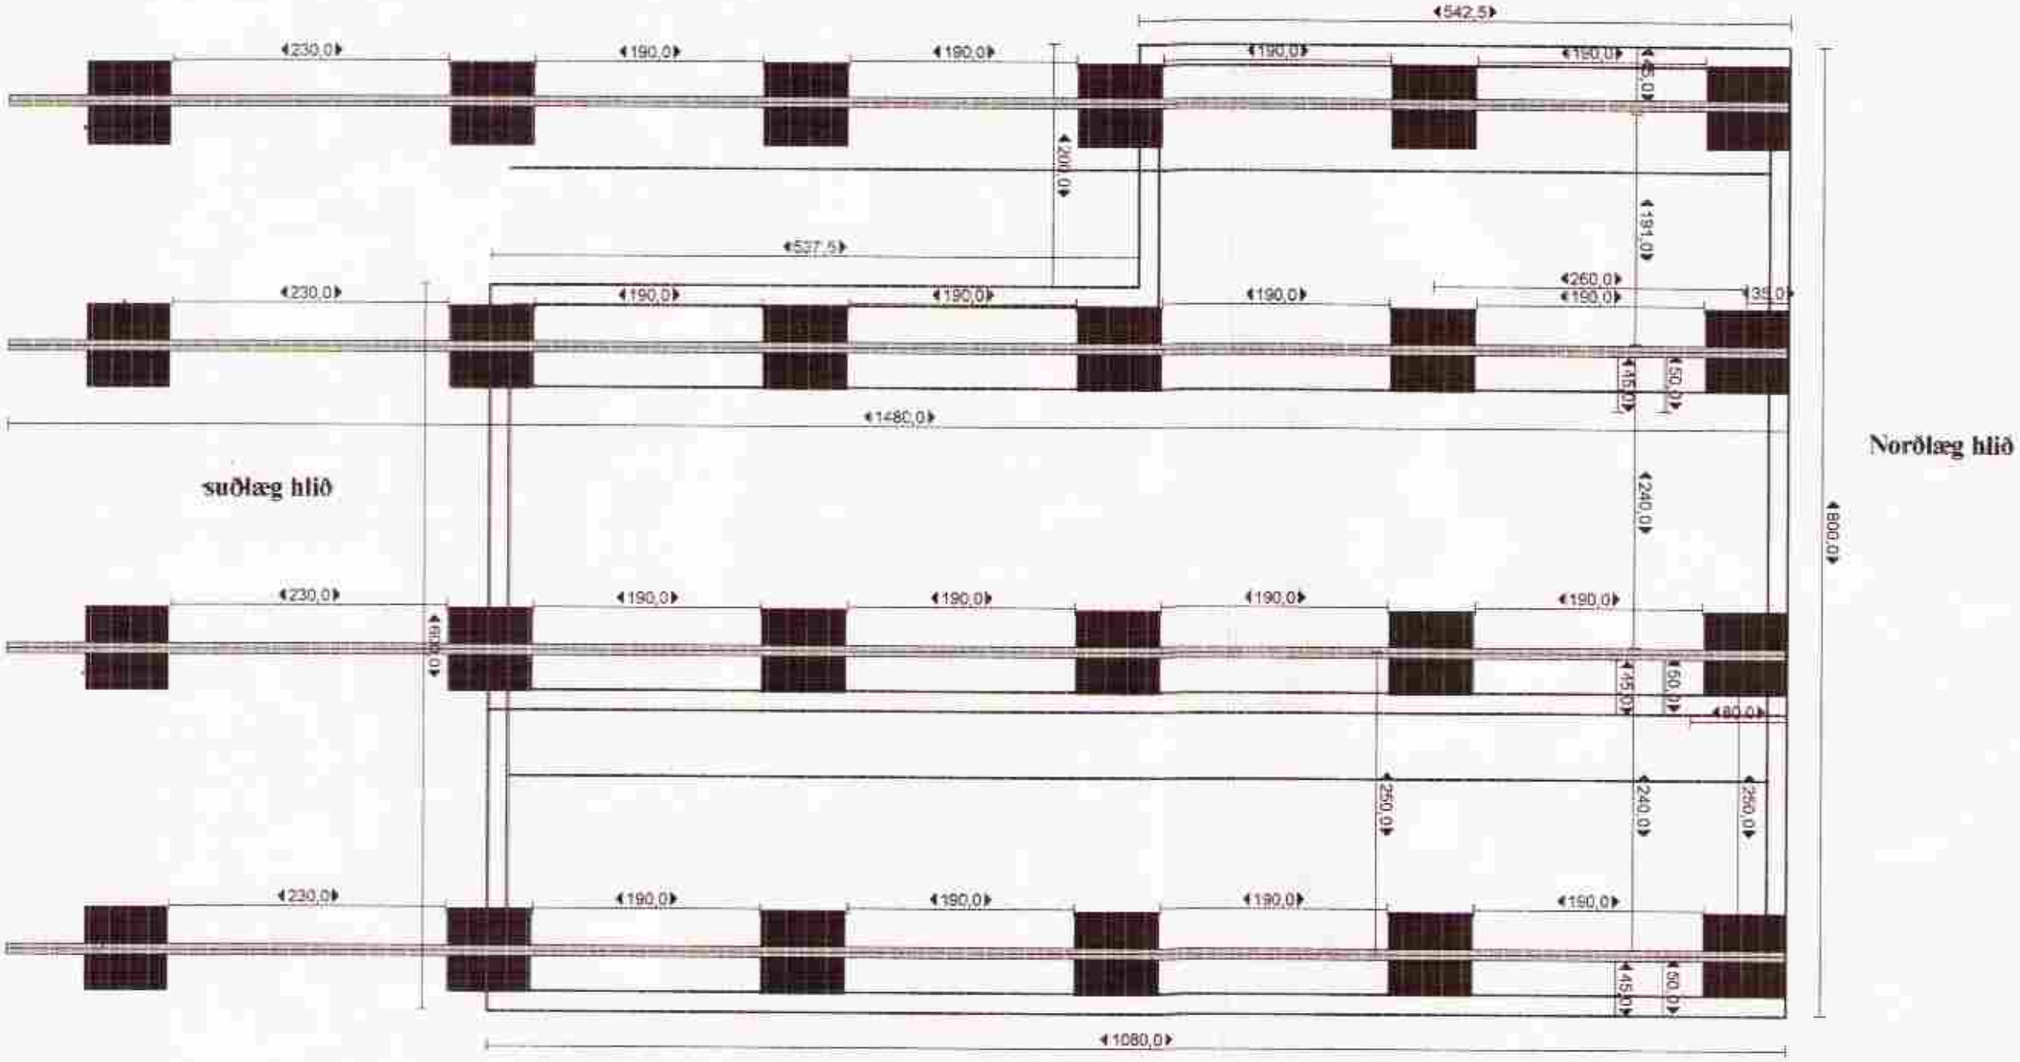


**Undirstöður**

**Austlæg hlið**

**Steyptar undirstöður**
**24 stk og er hver 400 kg.**

**Dregarar eru 2"x8" tveir saman.**

**Þessi teikning er fyrir Sogsbakka 3,**
**fyrir Óli Sævar Laxdal**
**kt: 3006585559.**