


ÚTLIT SUÐUR M 1:50

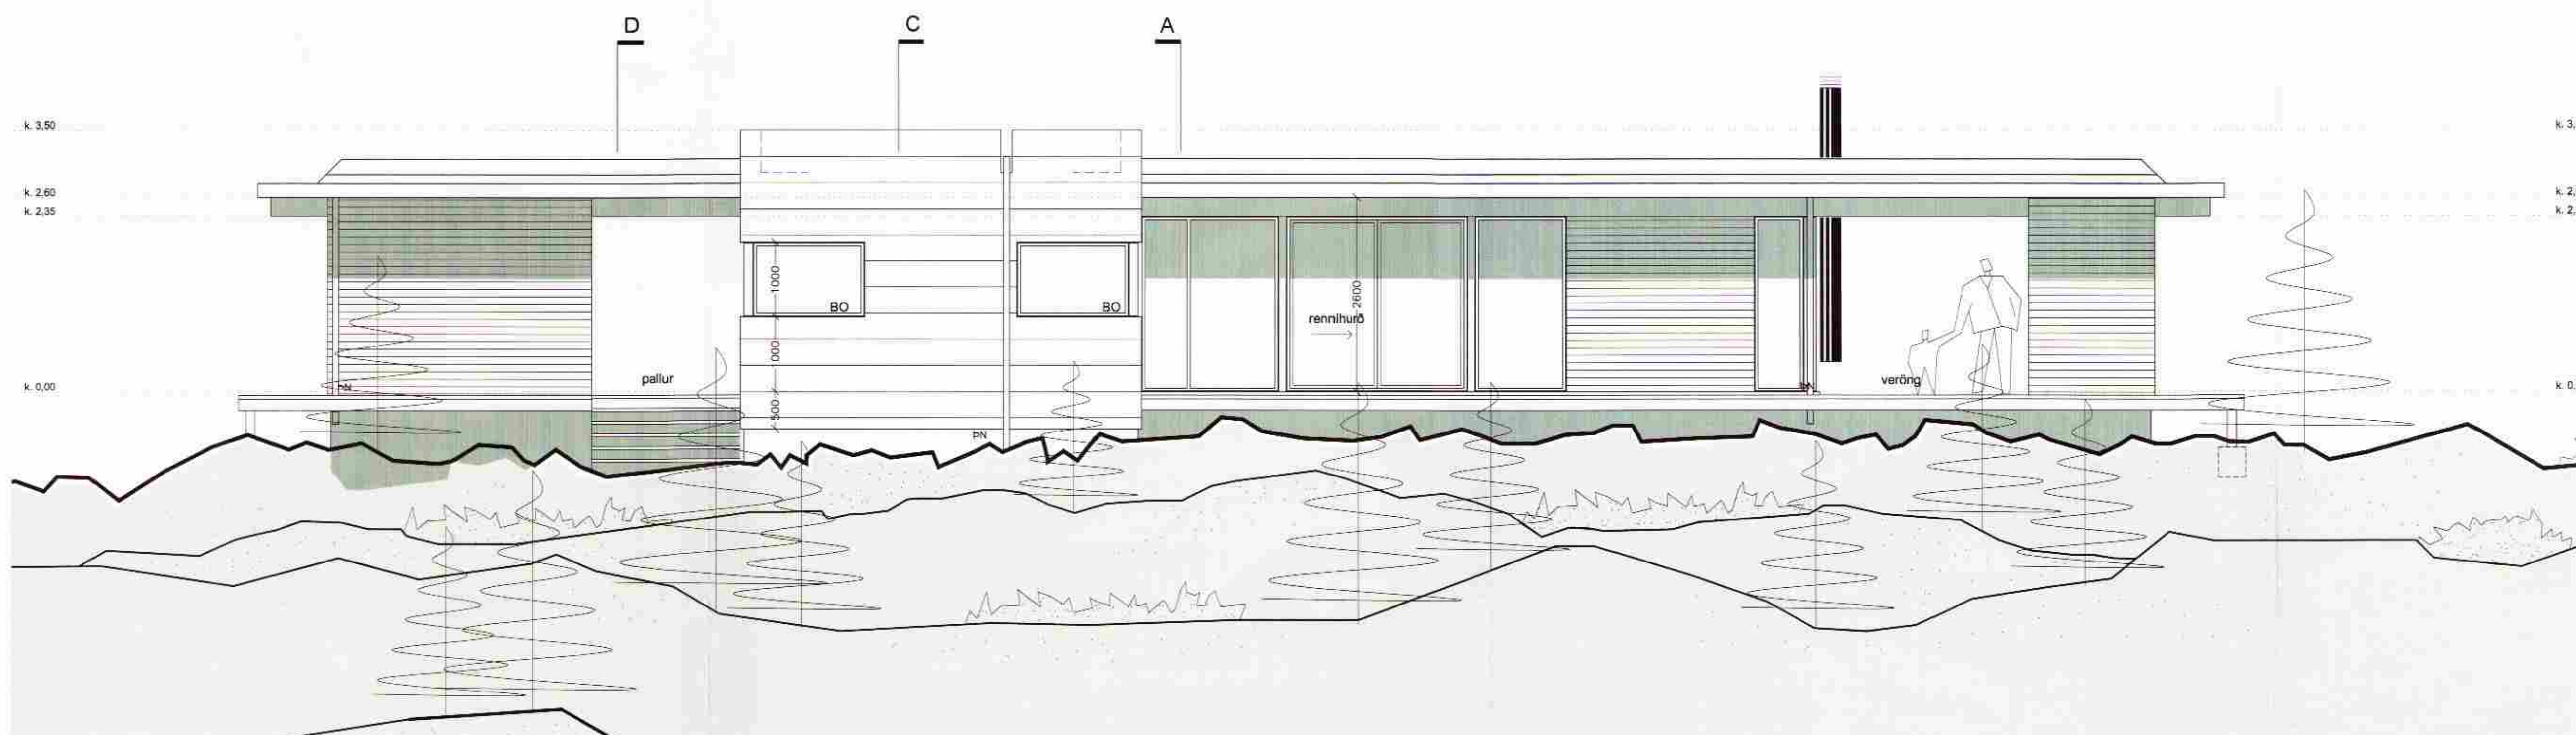

ÚTLIT VESTUR M 1:50

Verkhelti:

Sogsbakki 4
Grimsnes- og Grafningshreppi

Verkhliði:

Útlit suður og vestur

Teiknúmer:

06

Mælikvarði:

1:50

Teiknaði:

RA

Yfirfandi:

Sambýkt:

Verknúmer:

0563

Útgáfudagur:

01.04.2006

Teiknialó:

V11-Sumathus0563-Sumathus Sogsbakki - Emil0563-Teikningar0563-Sogsbakki 4/0563

Útprintað:

Apr 19, 2006 - 9:20

Sig. Hallgrímsson

ARKÍÞING
BOLHOLT 8 - 105 REYKJAVÍK
SÍMI: 551 0870 - FAX: 551 0875
arkthing@arkthing.is - www.arkthing.is

GUEIMUNDUR KR. GUEIMUNDSSON, ARKITEKT
ÓLAFUR SIGURDSSON, ARKITEKT
SIGURDUR HALLGRÍMSSON, ARKITEKT
HJÓRTUR PÁLSSON, BYGGJ.FR.

05635-2868
179729-3138
080132-4429