


Burðarveggir

1:50

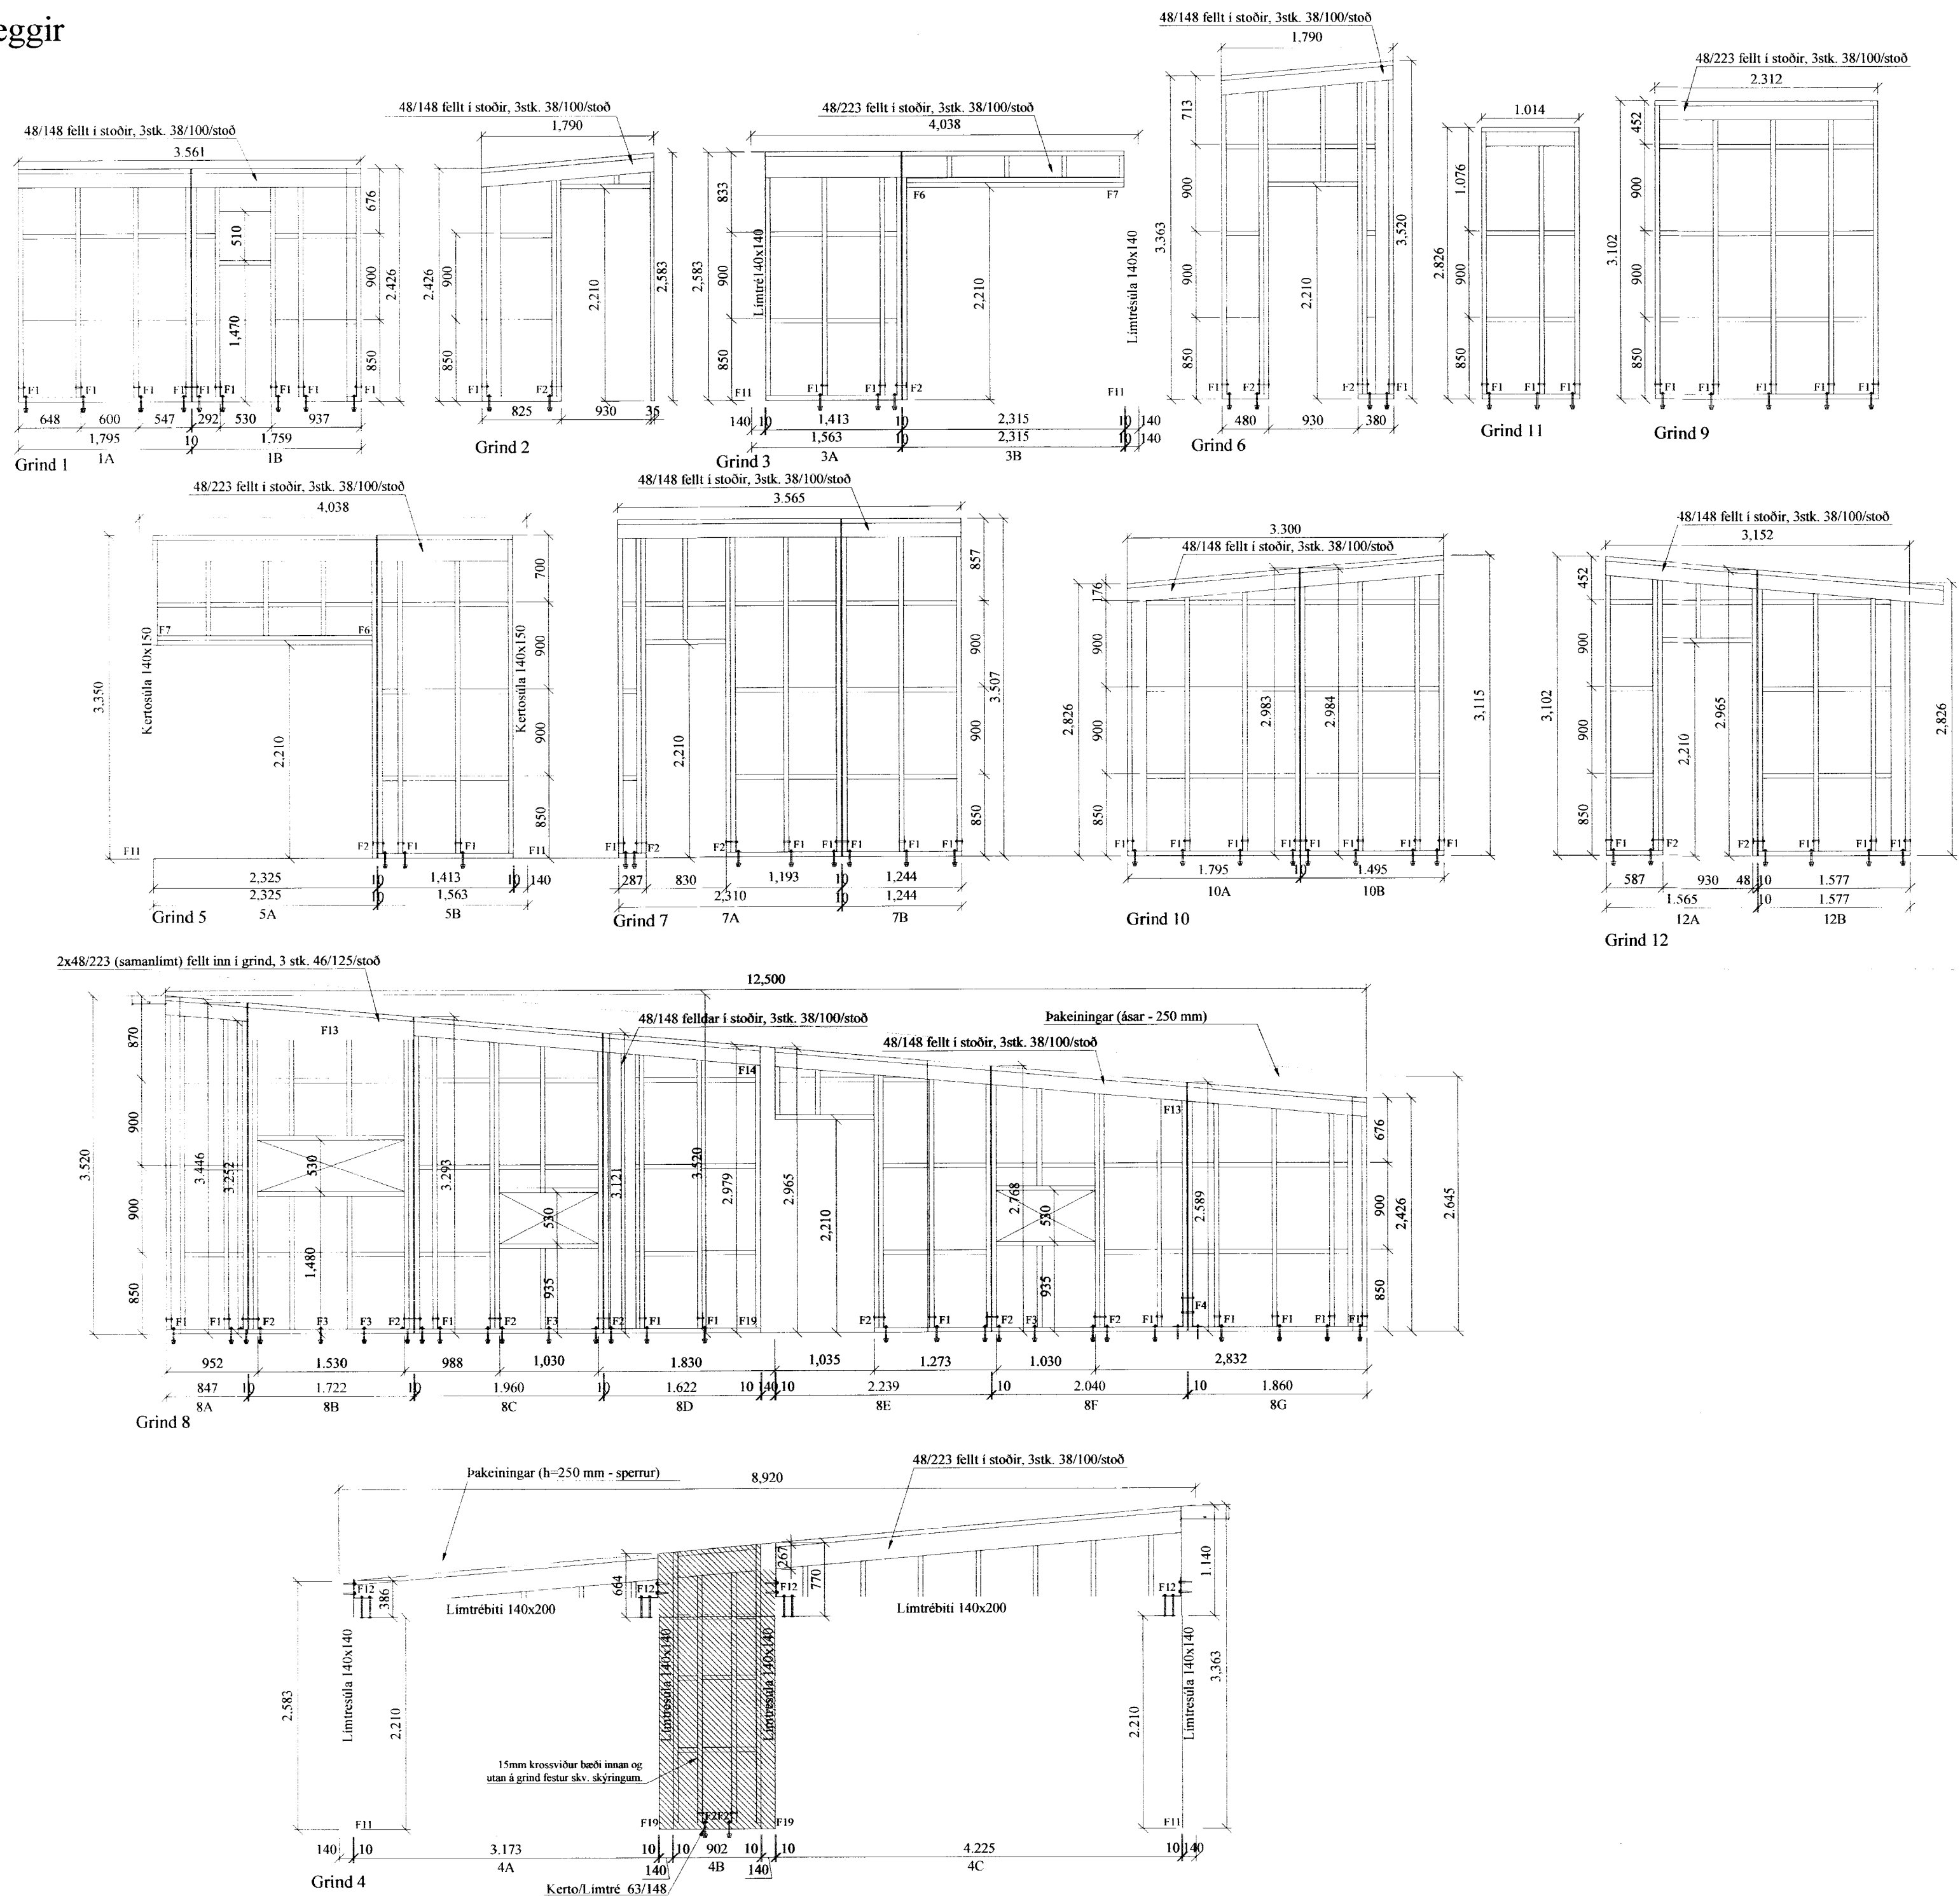

Almennt:

Öll mál skulu staðfest skv. aðalteikningum. Ef eitthvert mismæri er skulu aðalteikningar vera ráðandi, þó þer að láta hönnuði vita af mismæri. Öll mál eru í millimetrum, nema annað komi fram.

Skýringar - trévirki veggja

Allur viður er K18 eða betri skv. DS413. Allan við utanhúss skal fúaverja. Allur saumur og festingar utanhúss skulu vera heitinkhúðaðar eða ryðfríar. Allar stoðir og lauholt eru $48/148$ nema annað sé tekið fram. Heimilt er að nota $48/45$ stoðir í stað $48/48$. Bil á milli miðjulina stoða skal ekki vera meira en 600 mm. Utan á grind komi 9 mm gufuþioppinn rakapölinn krossviður (t.d. birkikrossviður). Krossviður festist með 28/65 C150 í rakapölið lim. Þétting (Aerofil-púlsa eða Illmod þéttingar) komi undir fóstykki.

Festingar á öllum samskeytum:
Saumur 38/100, minnst 2x2 stk. skáneglit í hver samskeyti.

Lóðrétt fúga milli eininga: 10 mm

Krossviður (9 mm rakapölinn, birkiskrossviður) komi í fúgu milli eininga og leggist í rakapölið lim.

Horft er á grindur frá nr. á grunnmynd, þegar þær eru teiknaðar upp.

Sérmyndir festinga: sjá teikn. 212

Öll mál í mm nema annað komi fram.

Br. nr.	Dags.	Af.	Breyting
(A)			
(B)			
(C)			

Selthóll 19 Grímsnes og Grafningshreppi.	Teikn nr: 211
Burðarvirki Burðarveggir og festingar	Frumstærð: A2
Dags: 13-05-08	Mkv: 1:50
Samþ:	Hann: GBS
020162-3099	V.nr: 07 181
	Teikn: -

VGS
VERKFRÆÐISTOFA
GUÐJÓNS P. SIGFÚSSONAR EHF.
AUSTURVEGI 42, 2. HÆÐ,
800 SELFOSSI
S: 482 2805, F: 482 3818
NETFANG: VGS@VGS.IS