



Skipulegs- og byggingarfulltrúi Uppsvelta b.  
**Samþykkt**  
 28 APR, 2014  
*Ólafur T. Bjarnason*  
 Byggingarfulltrúi

LYSING:  

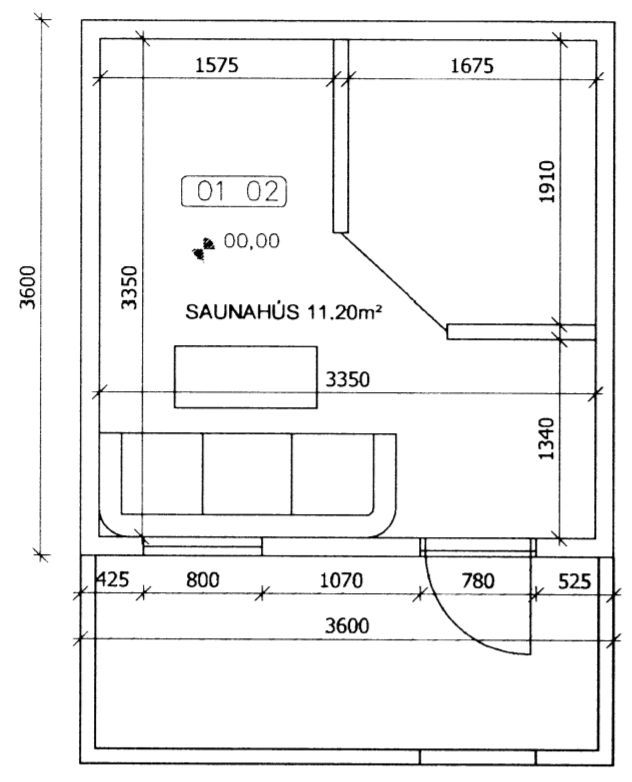


GRUNNMÝND  
1:50

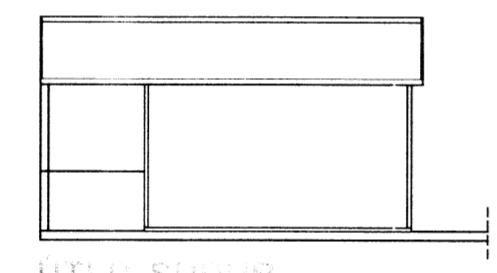


ÚTLIT SÚÐUR  
1:100



ÚTLIT VESTUR  
1:100

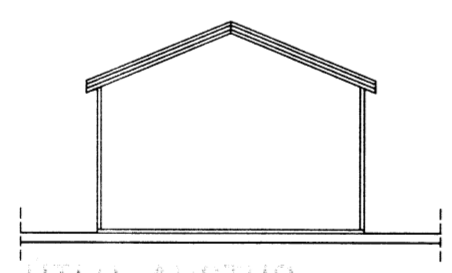

ÚTLIT AUSTUR  
1:100

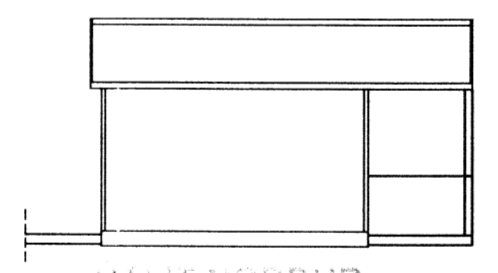


ÚTLIT NORÐUR  
1:100

NÚVERANDI STAÐSETNING

AFSTÖÐUMÝND  
1:100

RAUNTEIKNING  
 HEIÐ SÁRSHIÐ. RAUNVERULIÐ STAÐSETNING  
 ER HINEVEGAR NORÐUR, SÚÐUR, AUSTUR  
 EINS OG SÍÐ MA A TILNÝTNUM

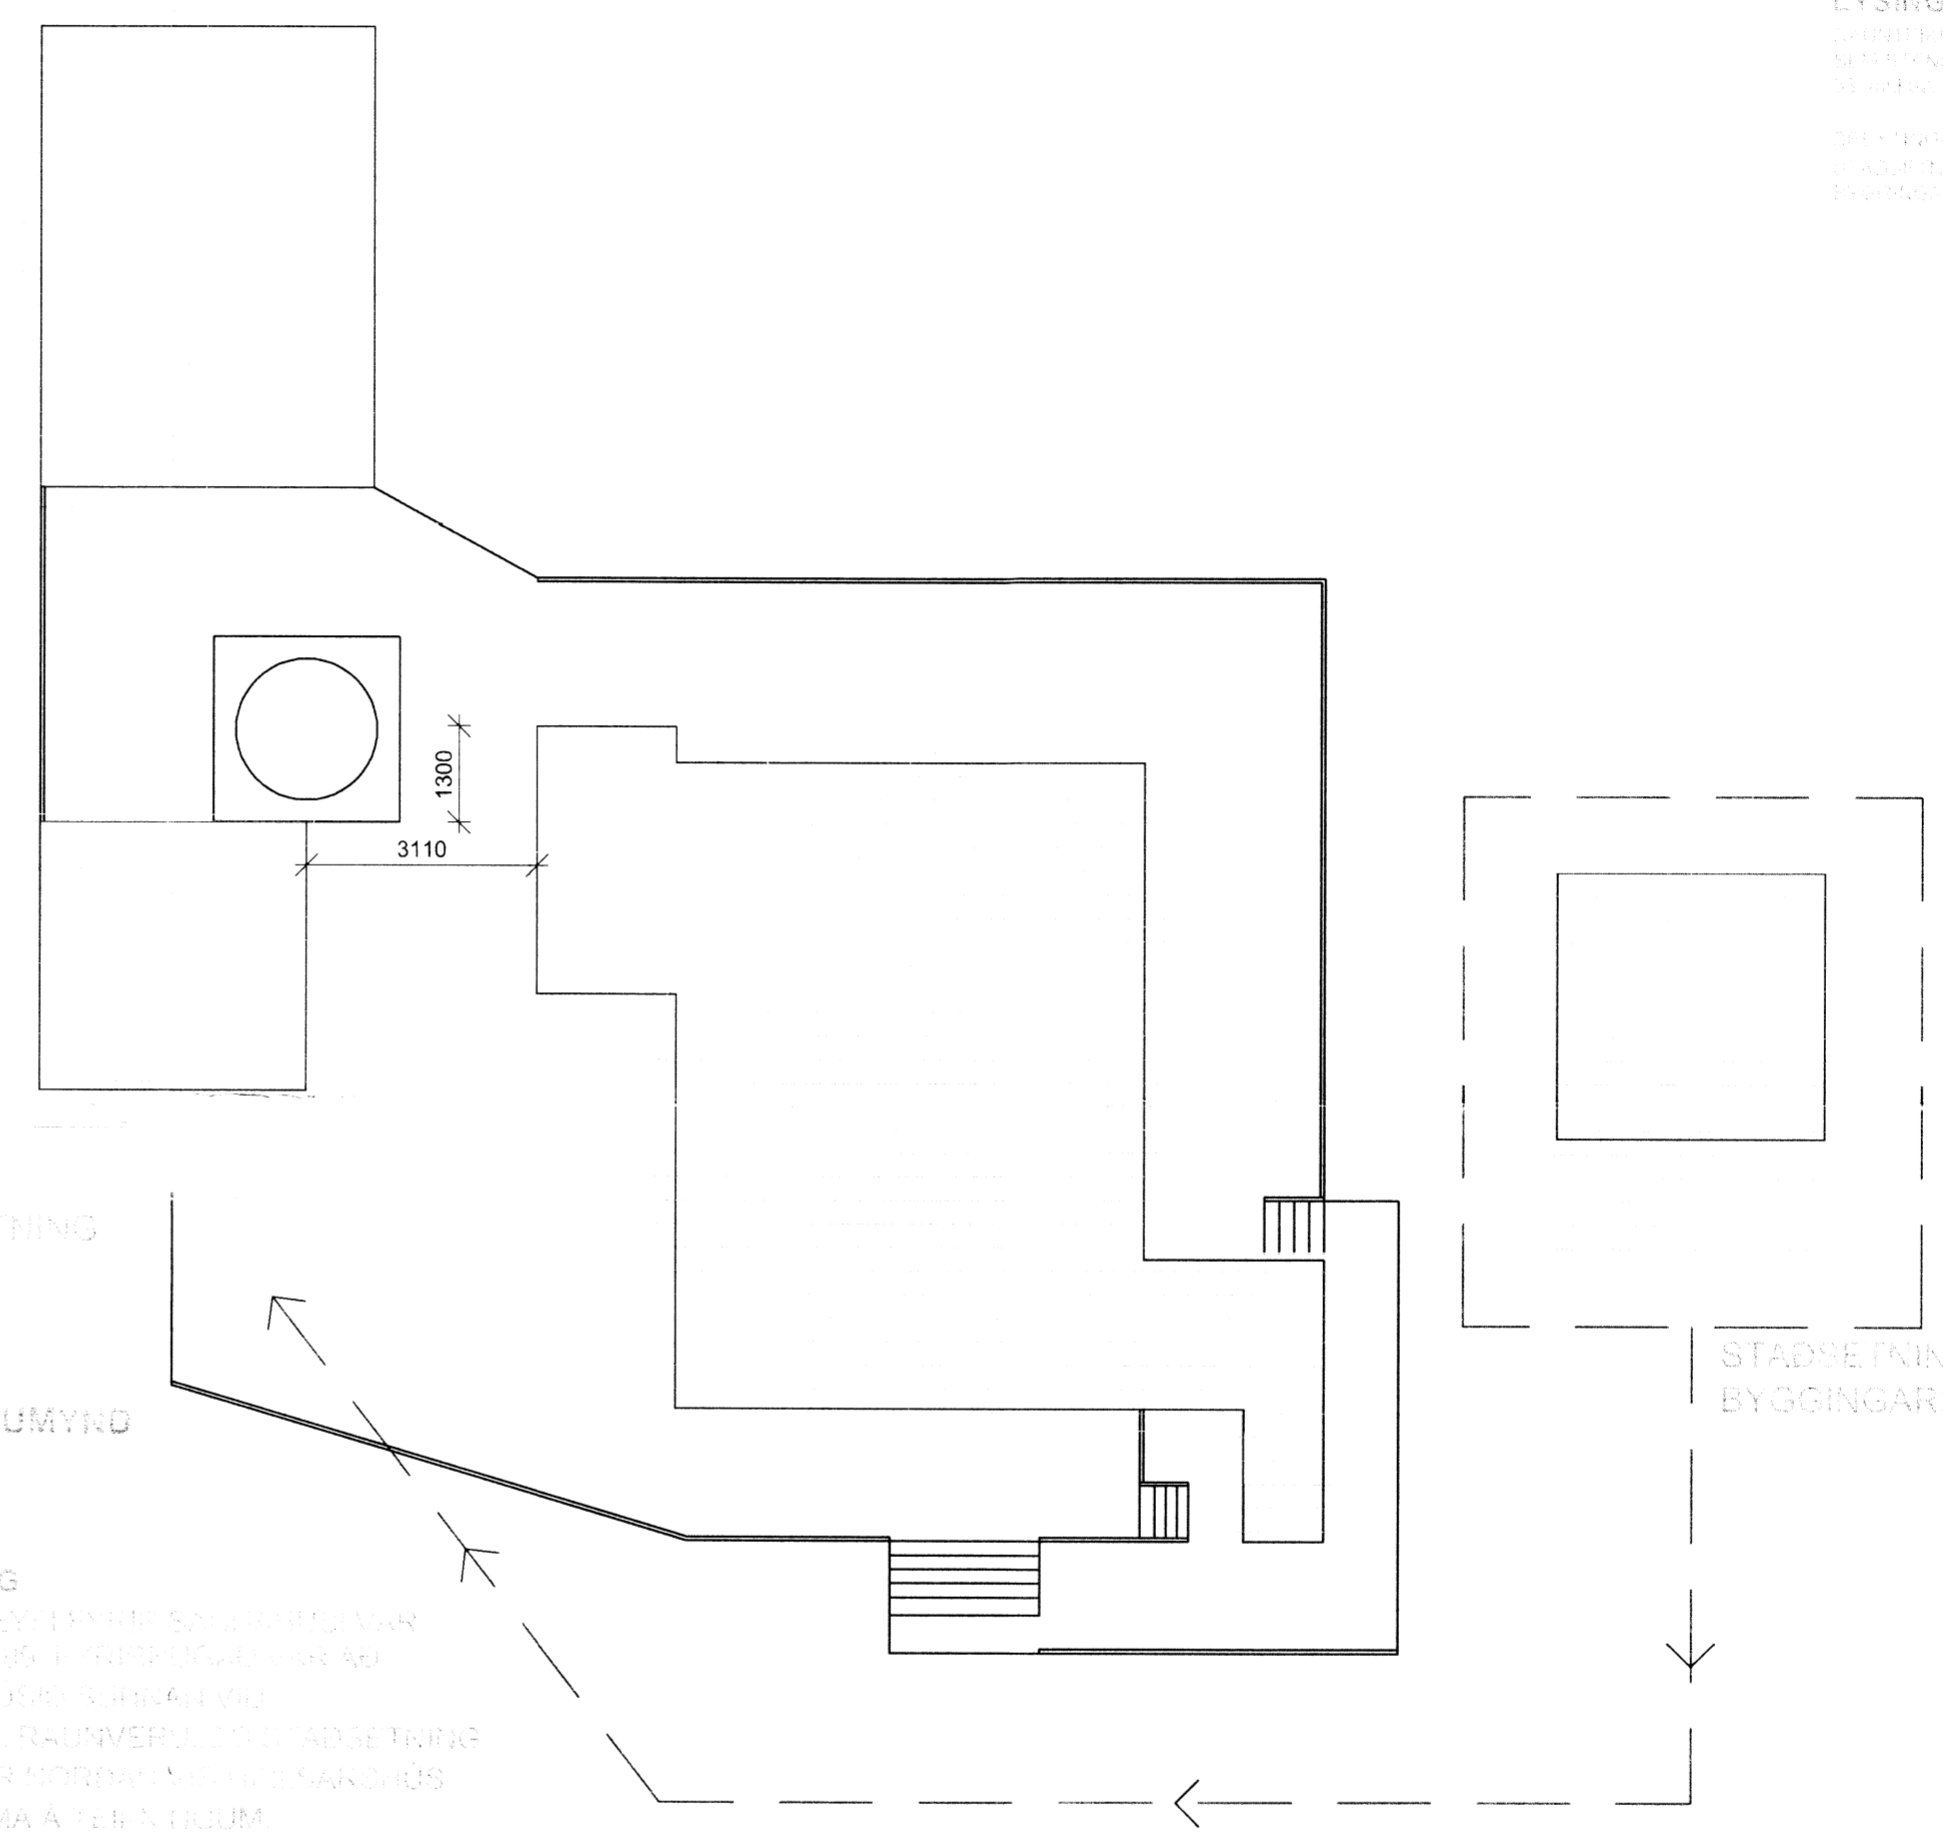

STAÐSETNING SAMKVÆMT  
 BYGGINGARLEYFI 30.03.1995

SNÆFOKSSTAÐIR-GRÍMSNES OG GRAFNINGSHR.			
SNÆFOKSSTAÐIR_33			
ÚTLIT/SNIÐ_RAUNTEIKNINGAR			
SAUNAHÚS			
Töknings nr. S101			
Hannað:	Teknað:	Vífirfarið:	Mix:
ÓTB	ÓTB	AII	1:50/1:100
Samþykkt:		Kt.:	
<i>Ólafur T. Bjarnason</i>		140131-4639	
Dagur:	Nr.:	Bláskrárnr.:	
24.01.14	001.14	A2	
Ólafur Tage Bjarnason			
Byggingafræðingur BSc			
ÁRMÚLI 21, 108 RVK, kt. 150482-3489			
Sími: 697 6946, Vefvang: www.effort.is			