




SNID VID SÖKKUL
1:50

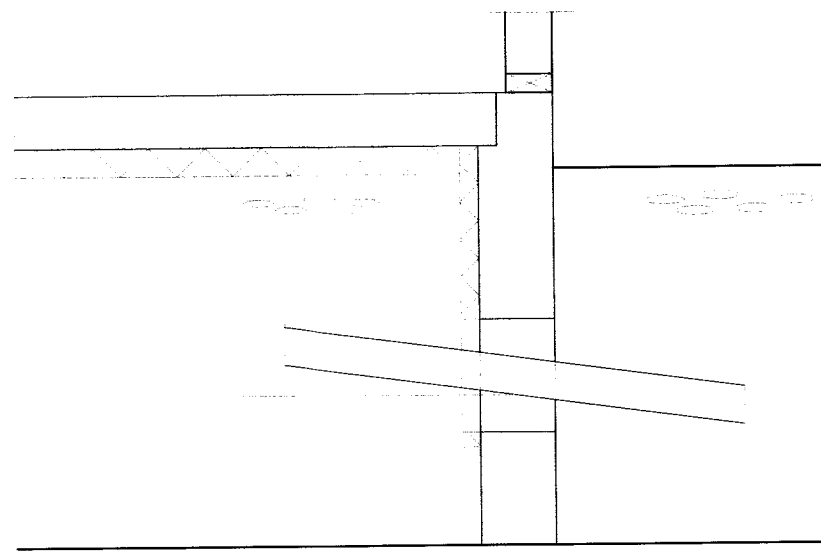

KÓTAR, SKÝRINGAR
1:20

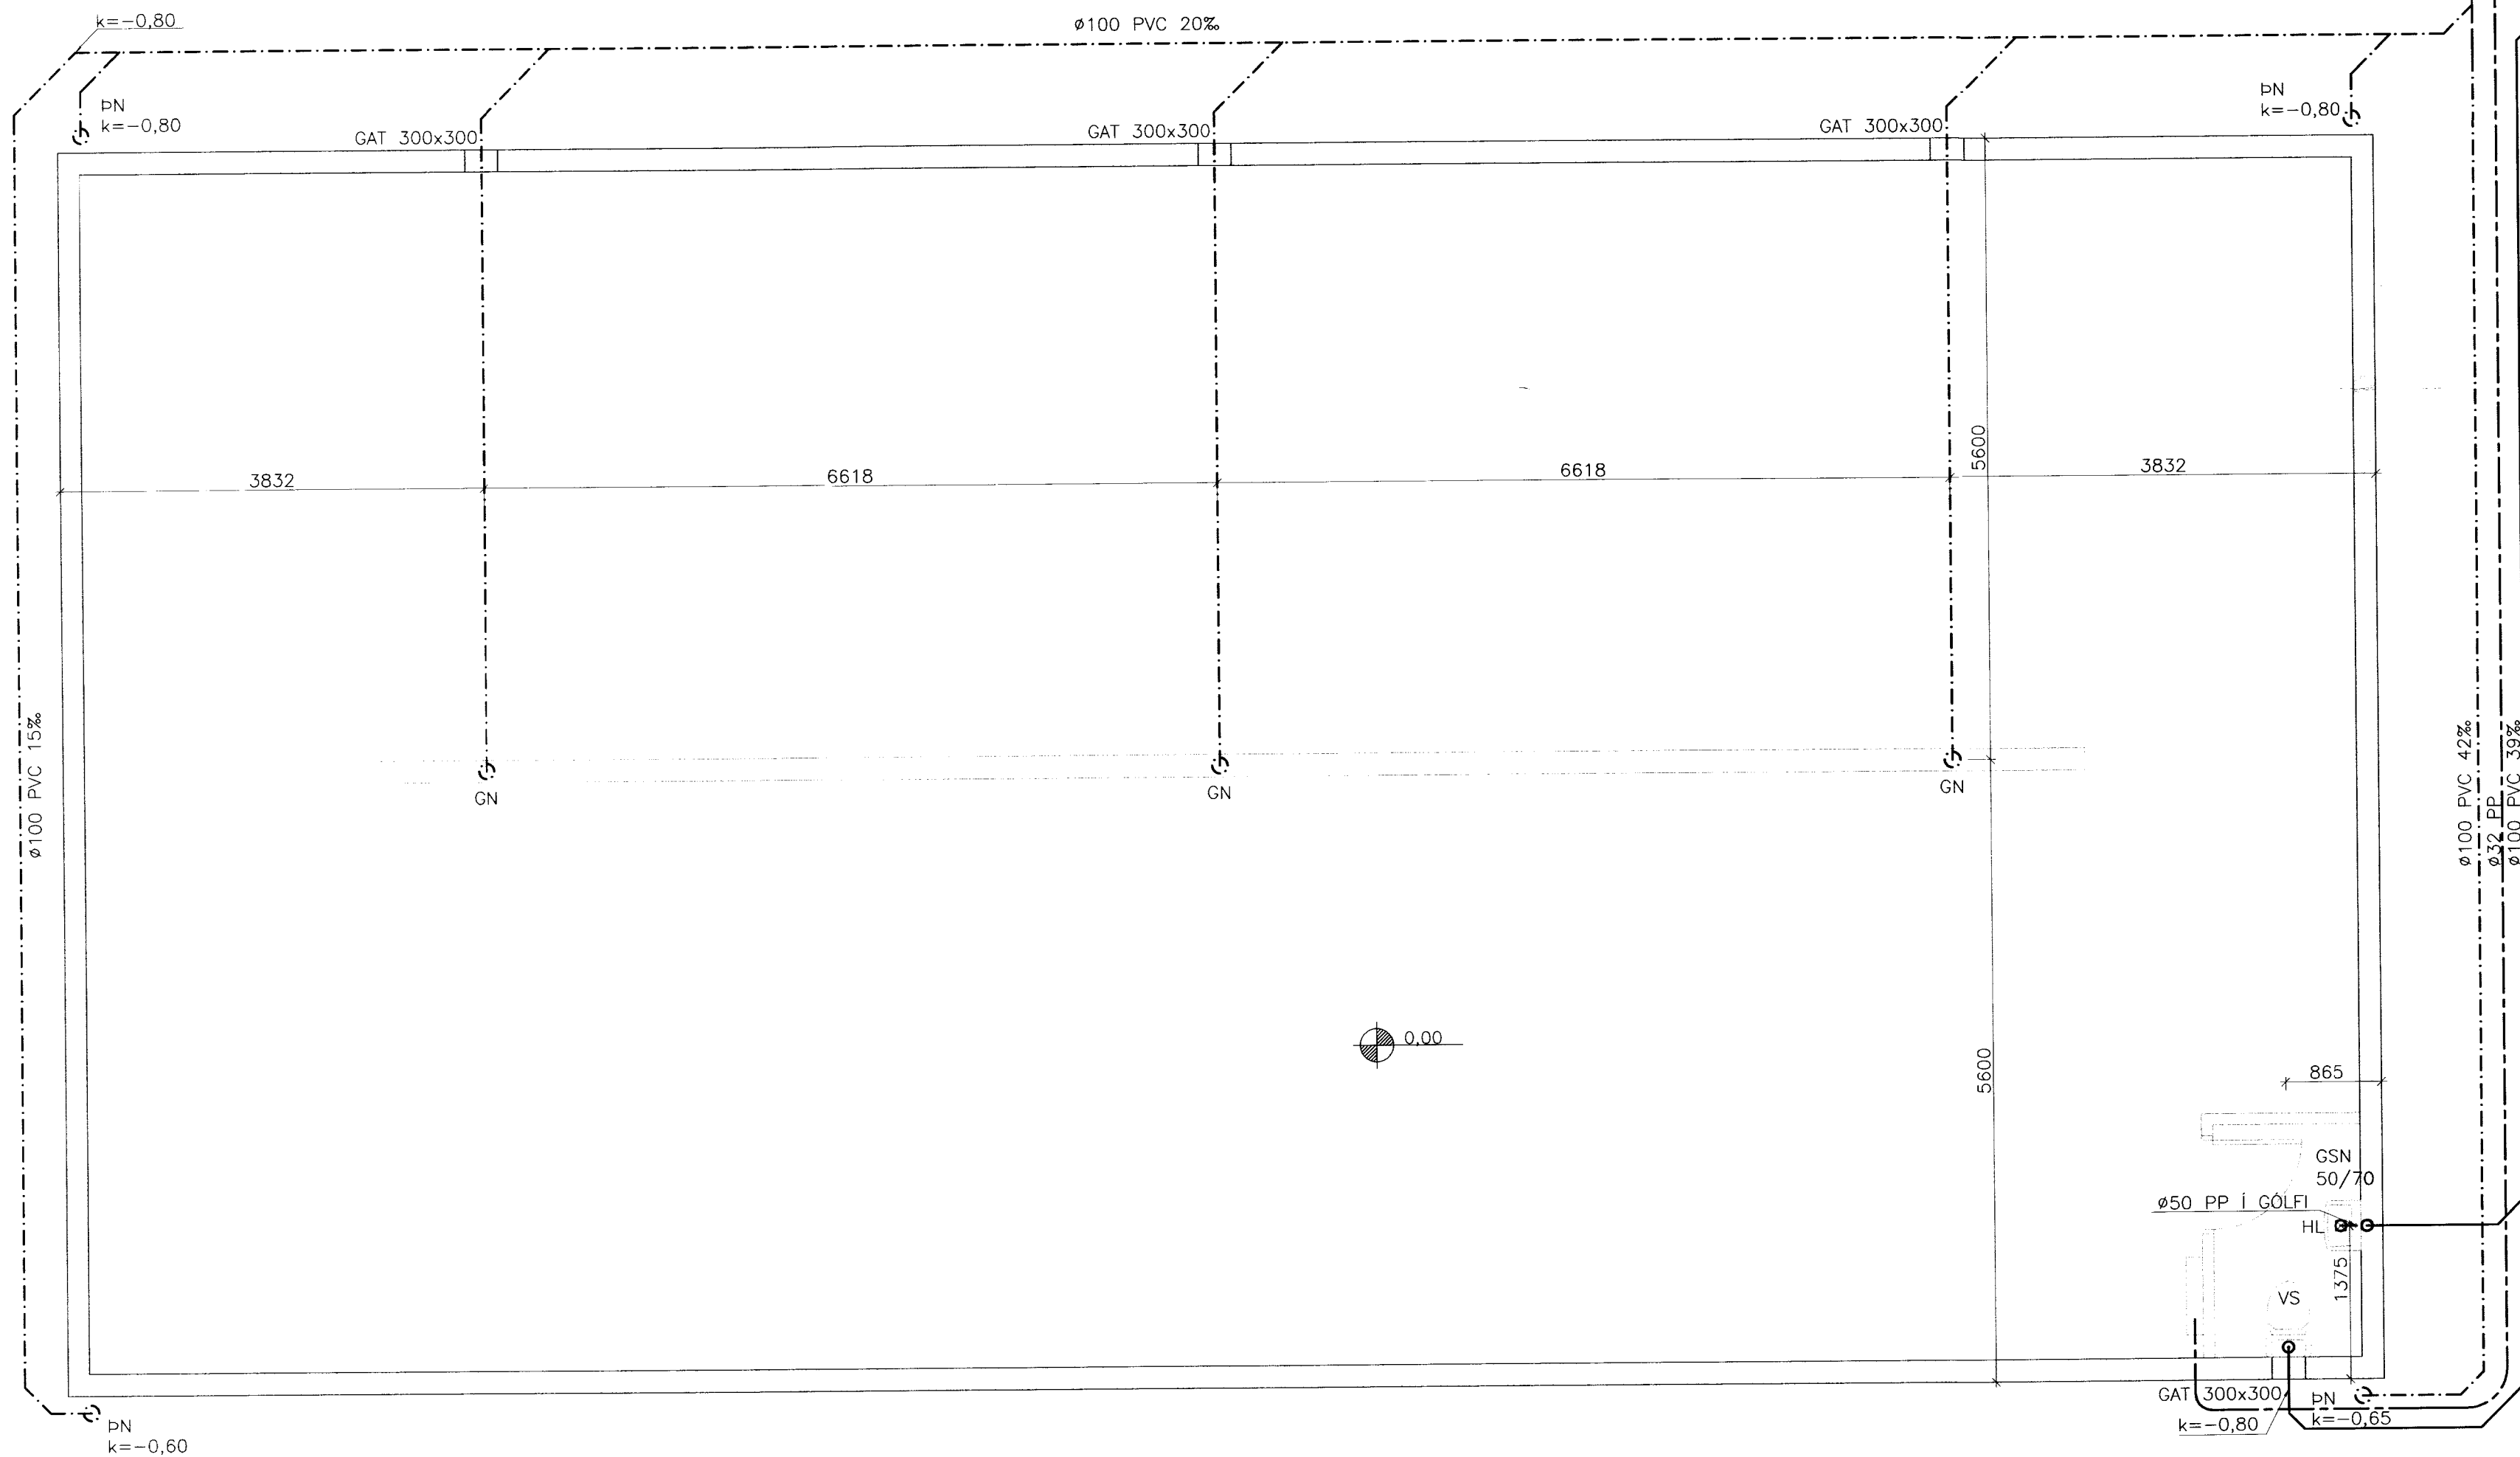

GRUNNMYND FRÆRENNSLISLAGNA
1:50

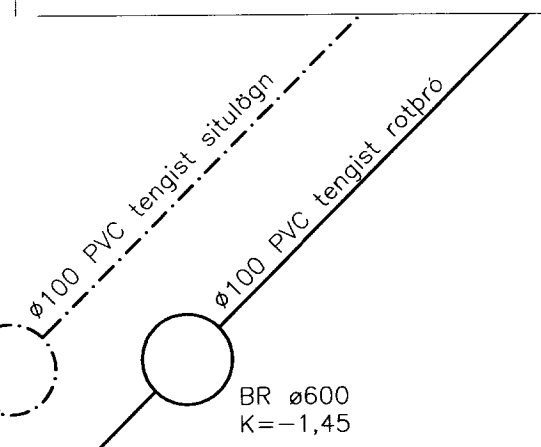

BREYTINGAR			
Br.nr.	Dags:	Eðli breytingar:	Unnið: Samp:
1	13.07.06	HL FÆRD	SST

SNÆFOKSSTAÐIR, GRÍMSNESI
 LAGNIR: Málkvarði
 GRUNNMYND FRÆRENNSLISLAGNA 1:50
 SNID OG DEILI 1:50/1:20

Hönnuð:	Teiknað:	Yfirfarð:	Dags:
GH	SVJ		10.07.06
Slöð á disk:	Skráarnúmer:	Verknr.:	Bl. nr.:
	06075-31	06075	301-1

Sambýkt: *[Signature]*