



SNID VIÐ SÖKKUL
1:50

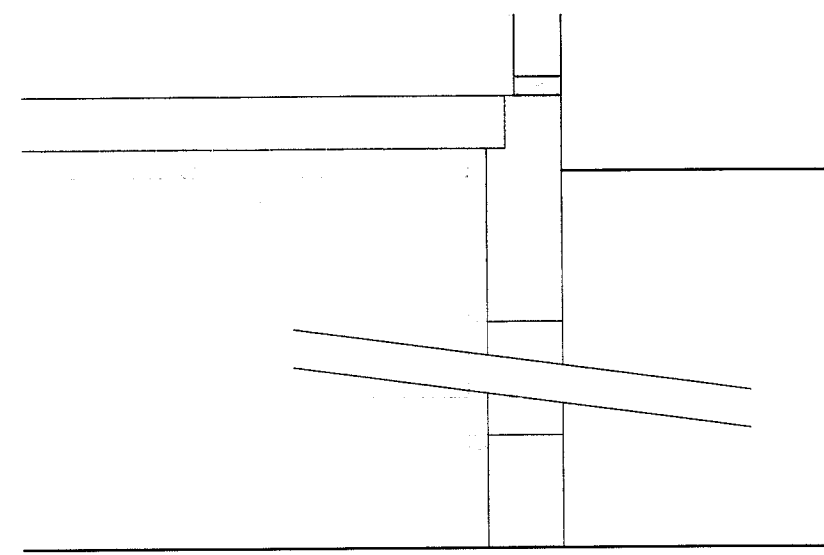

KÓTAR, SKÝRINGAR
1:20

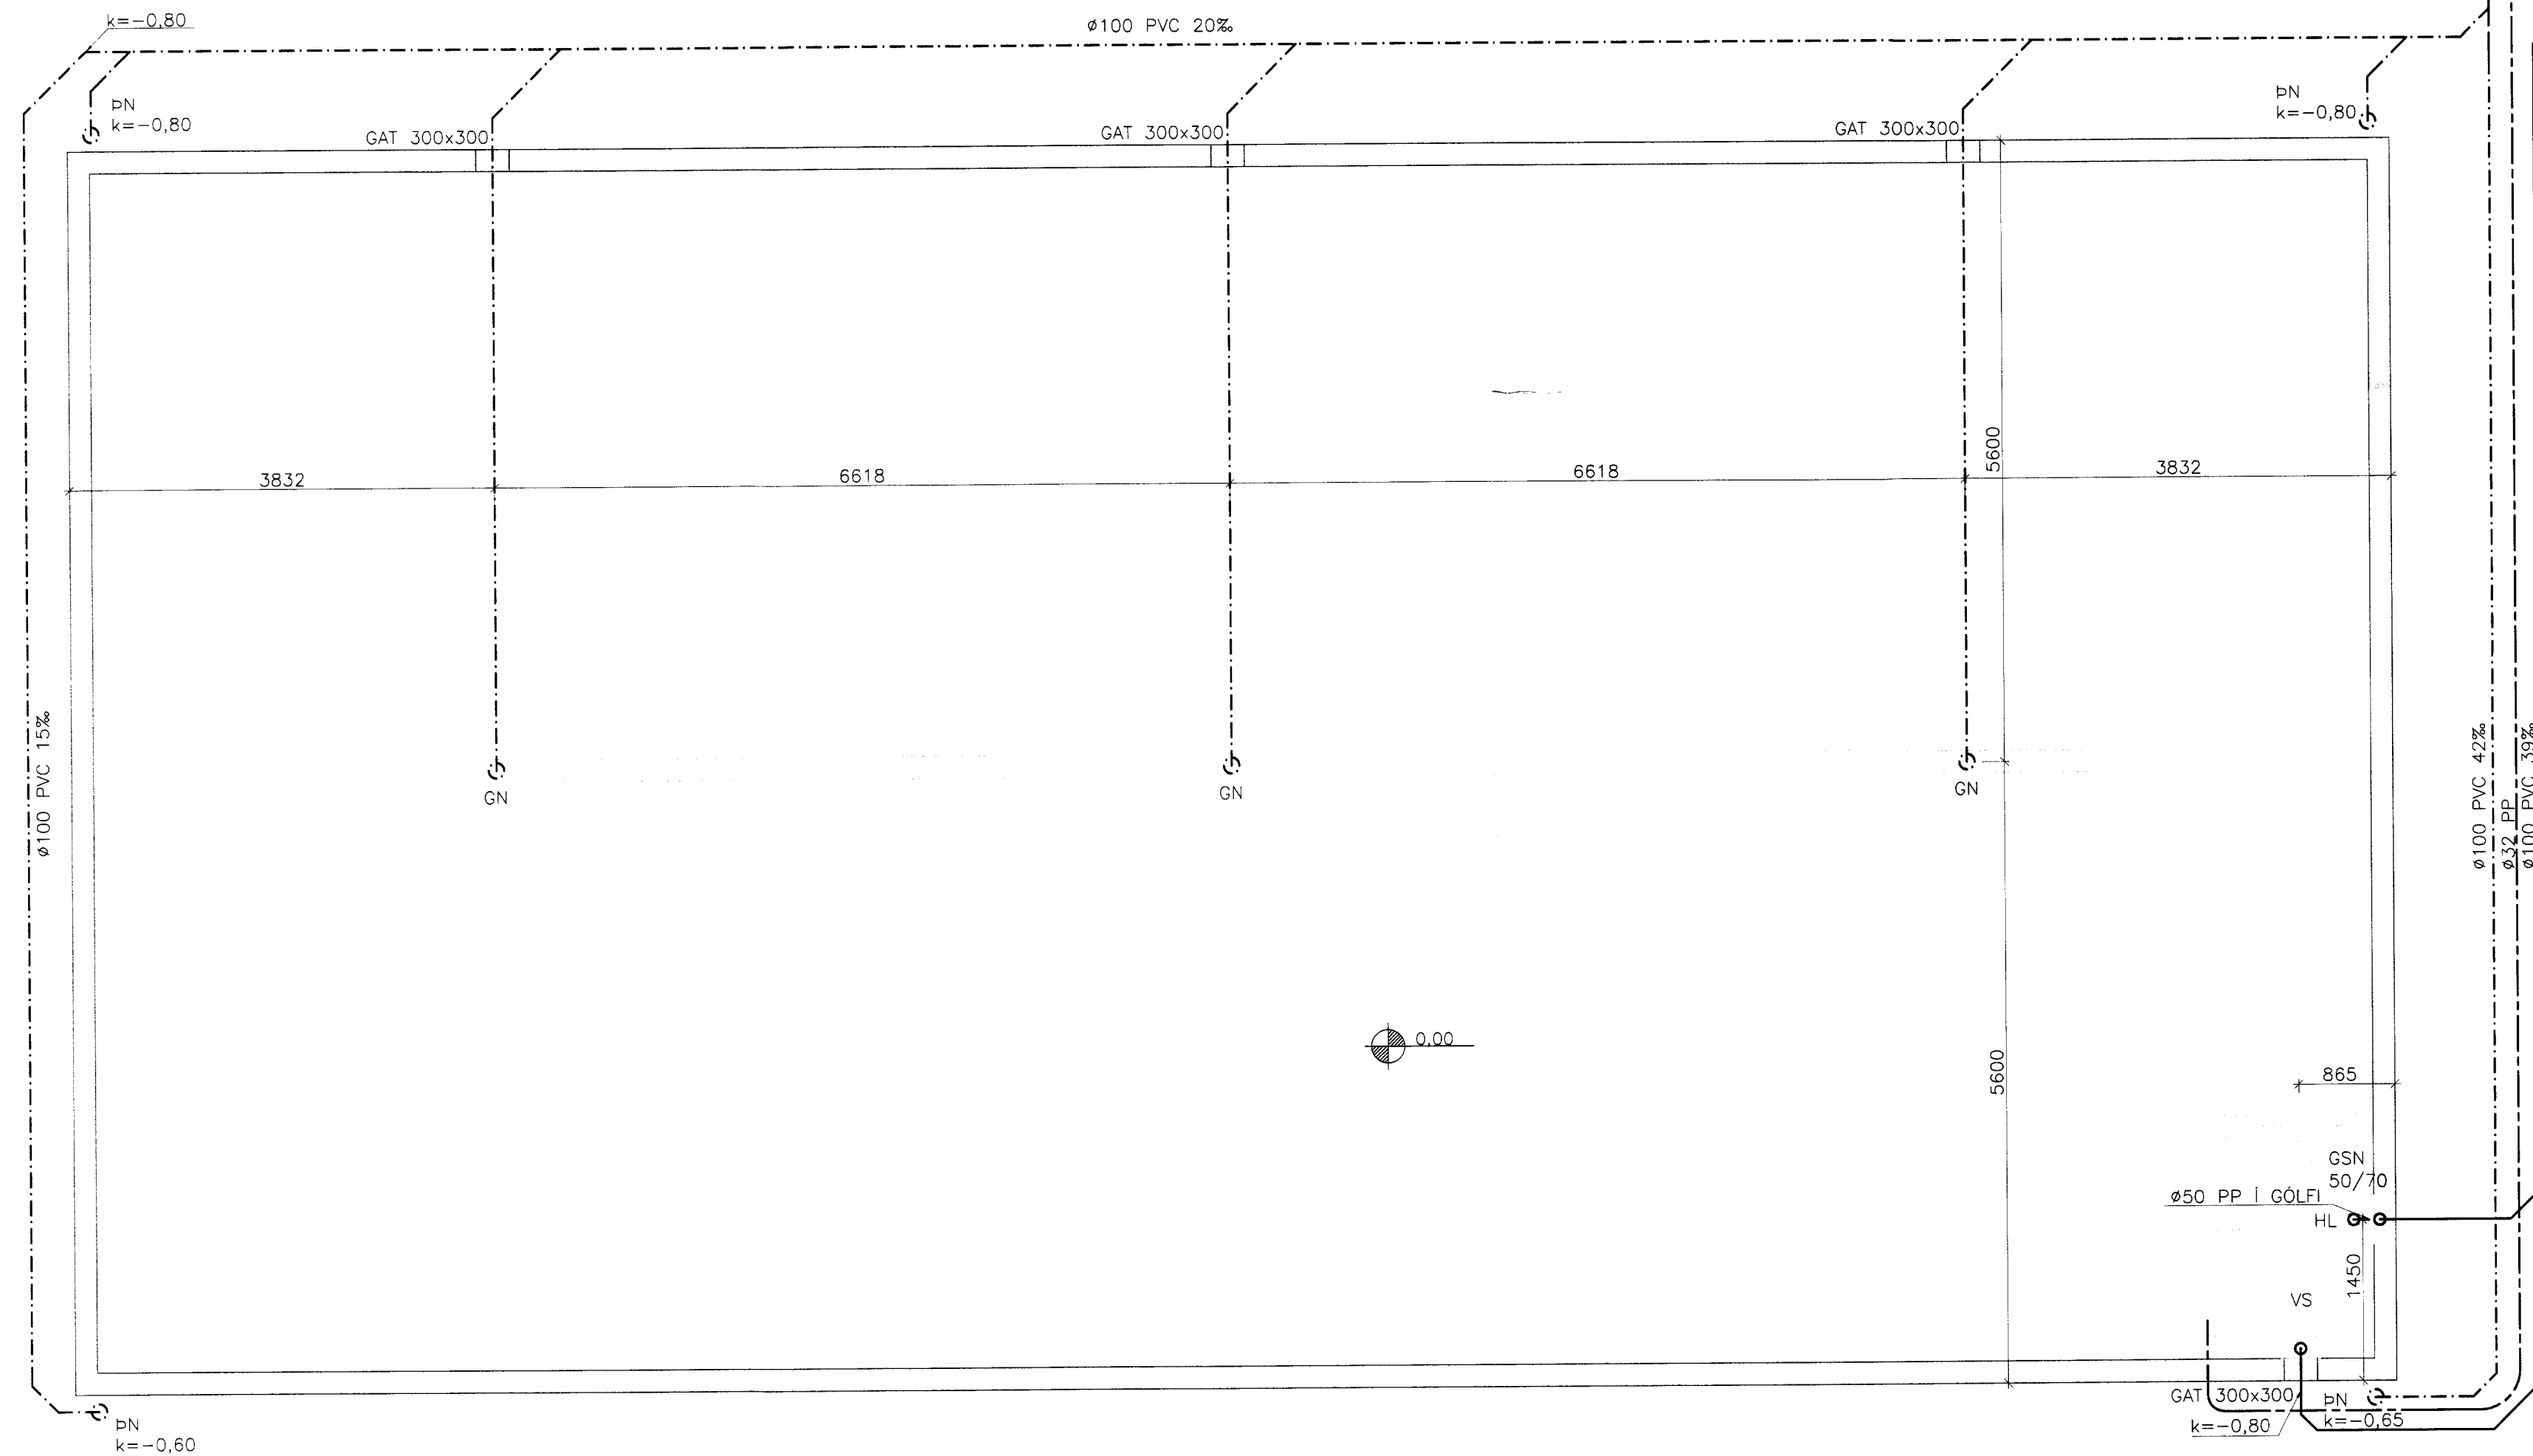

GRUNNMYND FRÁRENNISLAGNA
1:50

BR ø600
K=-1,25

BR ø600
K=-1,45

SNÆFOKSSTADIR, GRÍMSNESI

| | |
|--------------------------|-----------|
| LAGNIR: | Málkvarði |
| GRUNNMYND FRÁRENNISLAGNA | 1:50 |
| SNID OG DEILI | 1:50/1:20 |

| | | | |
|--------------|-------------|------------|----------|
| Hannað: | Teiknað: | Yfirfarið: | Dagur: |
| GH | SVJ | | 10.07.06 |
| Stað á disk: | Skráarnafn: | Verkefni: | Bl.nr. |
| | 06075-31 | 06075 | 301 |

Sambýtt:

**VERKFRÆDISTOFA
SUÐURLANDS EHF**

Austurvegur 5, 800 Selfoss, Sími: 482 3900, Fax: 482 3914, Netf: verkud@verksud.is