



SITURLAGNIR, SKV. SÉRMYND.
ROTÞRÓ 3JA HÖLFA 2500 l.
FYRSTA HÖLF SÉ U.P.B.
HELMINGUR RÚMMÁLS.
ROTÞRÓ SKAL GRAFA NIÐUR Á
FROSTFRÍAN JARÐVEG
ÖLL SAMSKYTI SÉU ÞÉTT.
LOFTRÆSTING KOMI Á ÞRÓ.
FÓLKI ER BENT Á AD NOTA
HREINSILEGI SEM ERU LÍFRÆNIR
Þ.E. VALDA ROTNUNINNI Í
ROTÞRÖNNI EKKI SKADA
HAGA SKAL NIÐURSETNINGU OG FRÁGANGI
ROTÞRÓAR SKV. FYRIRMÆLUM FRAMLEIDANDA.
GERA SKAL VIÐEIGANDI RÁÐSTAFANIR TIL AD
LÆKKA GRUNNVATNSTÖÐU UMHERFIS ROTÞRÓ
OG SITURLÖGN EF MED ÞARF.

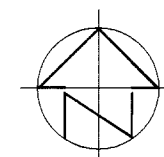

AFSTÖÐUMYND
Mkv.1:1000

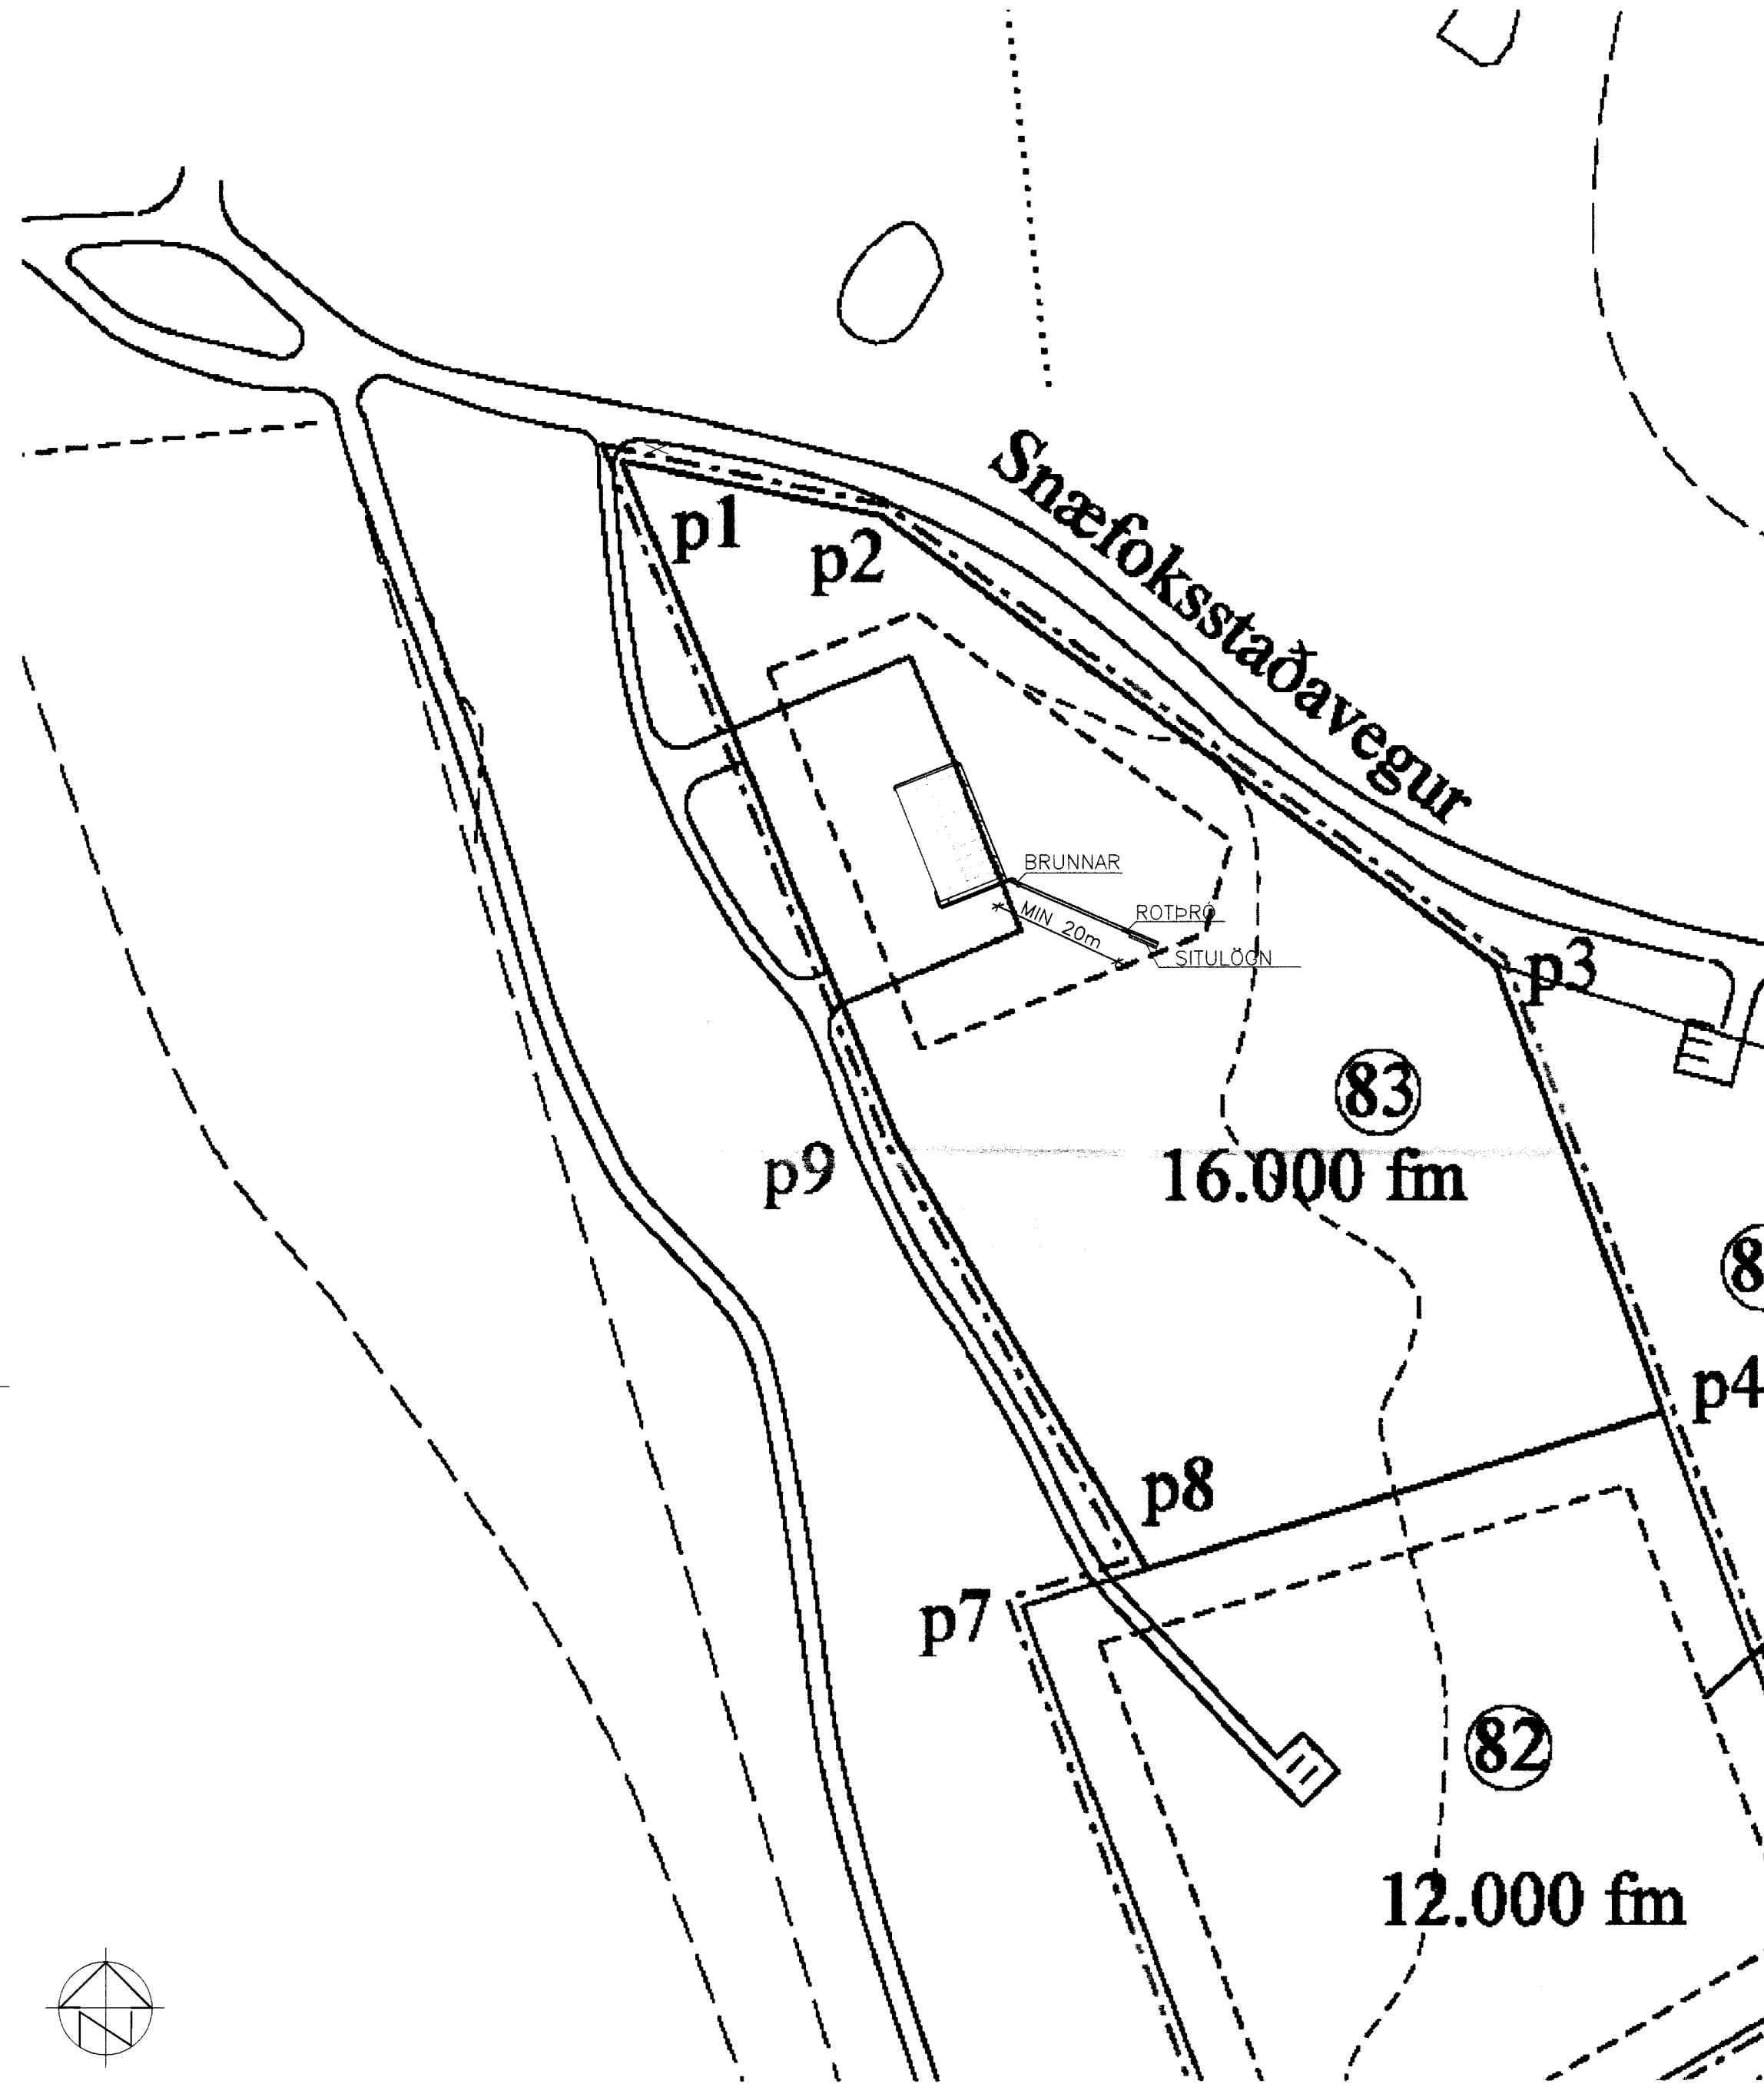

SKÝRINGAR

ÖLL RÖR Í JÖRD SÉU ÚR STÍFU PVC PLASTI,
GRUNNPLASTI, NEMA ANNAD SÉ TEKID FRAM.

MINNSTI HALLI Á RÖRUM ER 20%. (2CM Á M).
MESTI HALLI ER 300%, NEMA ANNAD SÉ TEKID FRAM.

GRAFID SÉ FYRIR RÖRUM Í ÞJAPPADA FYLINGU.
UMHERFIS ÖLL RÖR Í JÖRÐU SKAL SETJA A.M.K.
150mm SANDLAG OG ÞJAPPA VEL.

ÖLL RÖR ÞÉTTIST MED TIL ÞESS GERÐUM GÜMMI-
HRINGJUM AD ÖÐRU LEYTI BER AD HAGA VINNU OG
ÖLLUM UMBUNADI SKV. ÍST 65 SVO OG FYRIRMÆLUM
FRAMLEIDANDA.

KÓTAR ERU Í METRUM OG MIDAST VID RENNSLISBOTN,
ÞAD Á EINNIG VID UM GÖT, ÞAR SEM KÓTI Á GATI ER
GEFINN Á RENNSLISBOTN.

MÁL ERU Í MILLIMETRUM OG MIDAST VID MIDJAN STÚT.

ÖLL RÖR MED ÖNEFNDUM HALLA
HAGA 20% HALLA OG ERU ÚR Ø100 PVC.

SKAMMSTAFANIR:

PVC	PLASTRÖR, PVC (RAUÐBRÚN)
PP	PLASTRÖR, PP (GRÁ)
BR	BRUNNUR
GN	GÖLFNIDURFALL MED VATNSLÁS
GSN	GEGNUMSTREYMISNIDURFALL Í GÖLFI
PN	ÞAKNIDURFALL
HL	HANDLAUG
VS	VATNSSALERNI
SB/BK	STEYPIBÁÐ/BAÐKAR
EV	ELDHÚSVASKUR
UV	UPPÞVOTTAVEL
PV	ÞVOTTAVEL
SV	SKOLVASKUR
NF	ÚTINIDURFALL
HR	HREINSISTÚTUR MED LOKI
FN	FALLSTAMMI NR. N

ATH.
STADSETNINGU STÚTA FYRIR HREINLETISTÆKI MÁ
ADEINS HAGA TIL VIÐMIDUNAR, OG ÞARF AD YFIRFARA
OG ADLAGA ÞEIM TÆKJUM SEM ENDANLEGA ERU VALIN.

ÖLL MÁL Í mm NEMA ANNARS SÉ GETID.

—————	SKOLP
-----	REGNVATNSLÖGN
-----	AFRENNSLI HITAVEITU
-----	HEIMÆD (KALT VATN)

SNÆFOKSSTAÐIR, GRÍMSNESI

FRÆRENNSLISLAGNIR;	Mallikvarði
AFSTÖÐUMYND	1:1000
ROTÞRÓ	1:50

Hannað:	Telnað:	Yfirfarið:	Daga:
GH	SVJ		10.07.2006
Slóð á disk:	Skráarnúmer:	Verkr.:	Bl.nr.:
	06075-31	06075	302

Samþykkt:

**VERKFRÆÐISTOFA
SUÐURLANDS EHF**

Austurvegur 5, 800 Selfoss, Sími: 482 3900, Fax: 482 3914, Netf: verkud@verkud.is