



MÓTTEKIÐ

05. NOV. 2008


Byggingafræðingur s.p. Árnæssýslu og Flóah. *[Signature]*

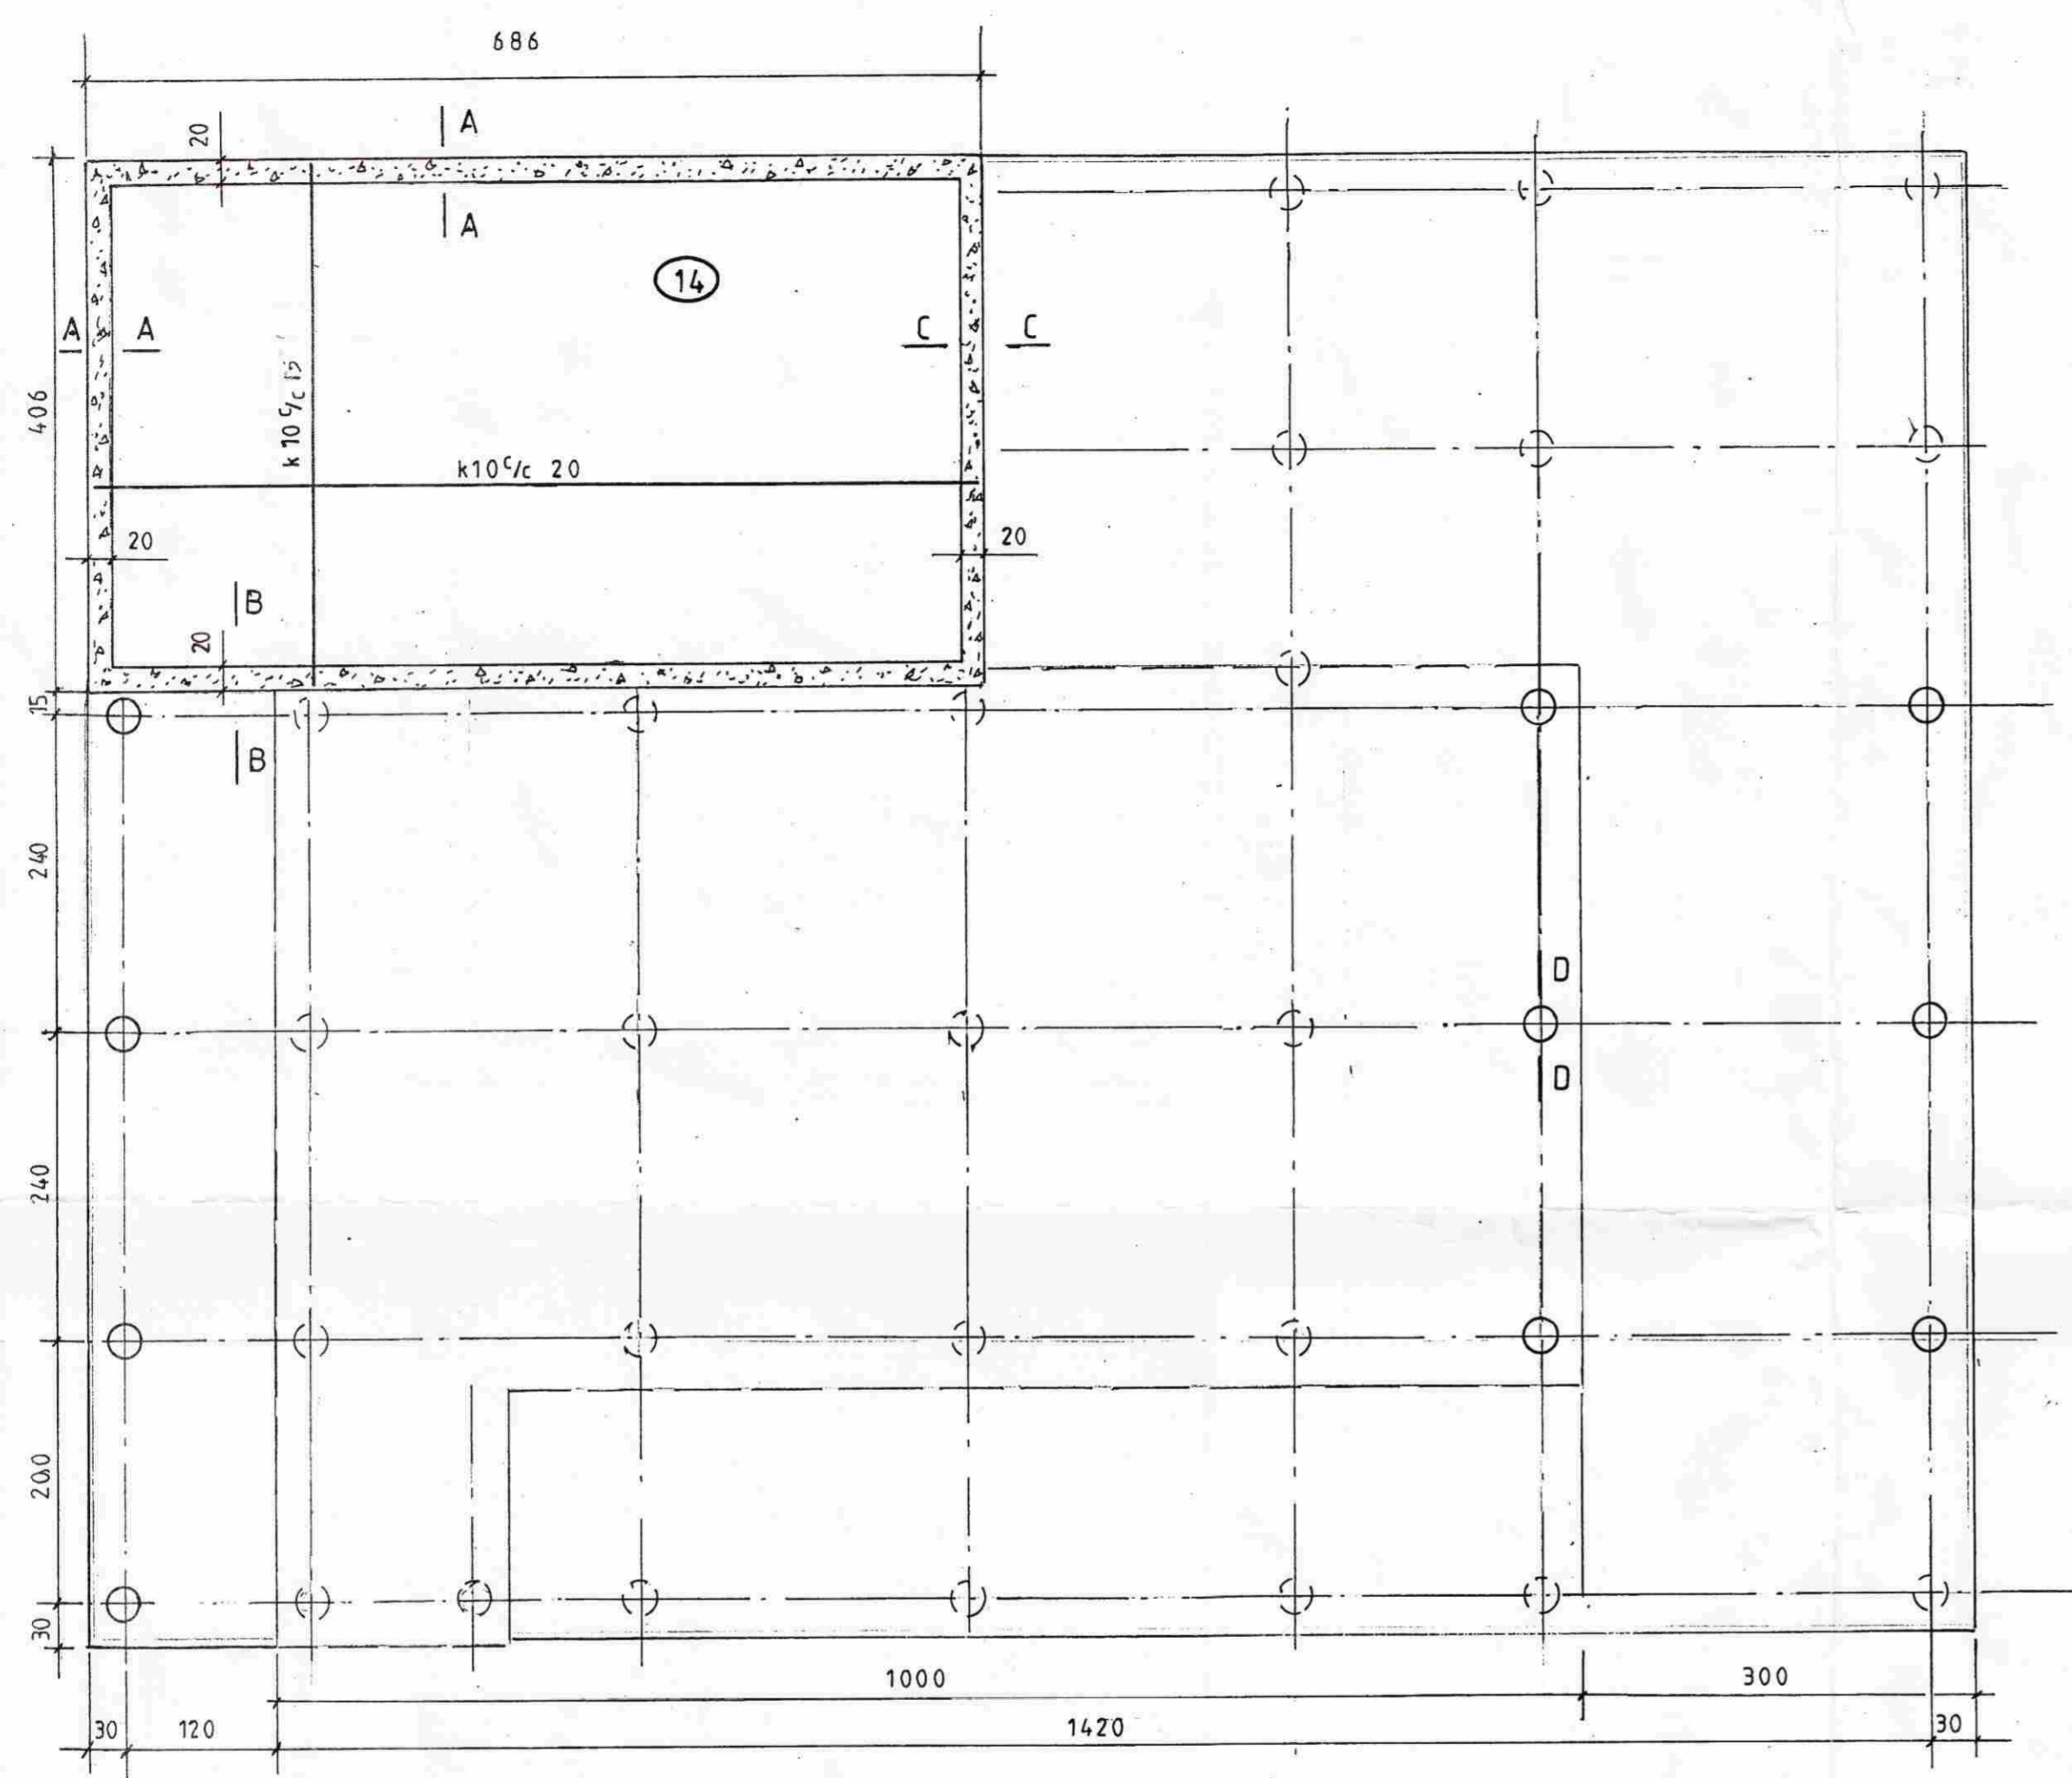


⊙ Nýjar súlur vegna stækkunar
⊕ Súlur á staðnum

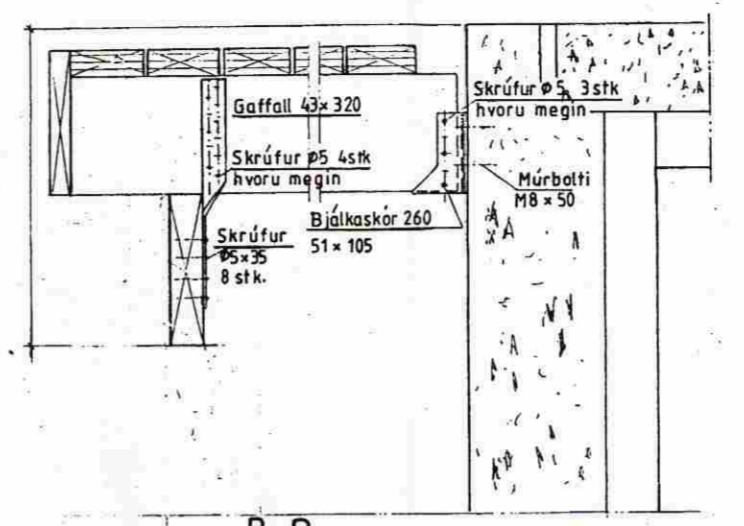


B-B
Binding verandar vid sökku og súlu.

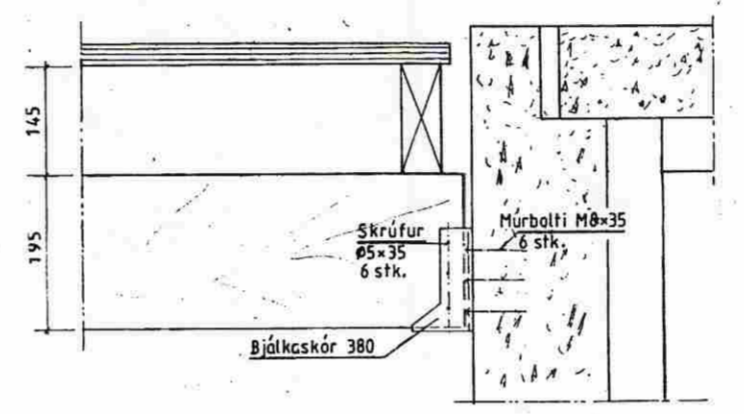

C-C

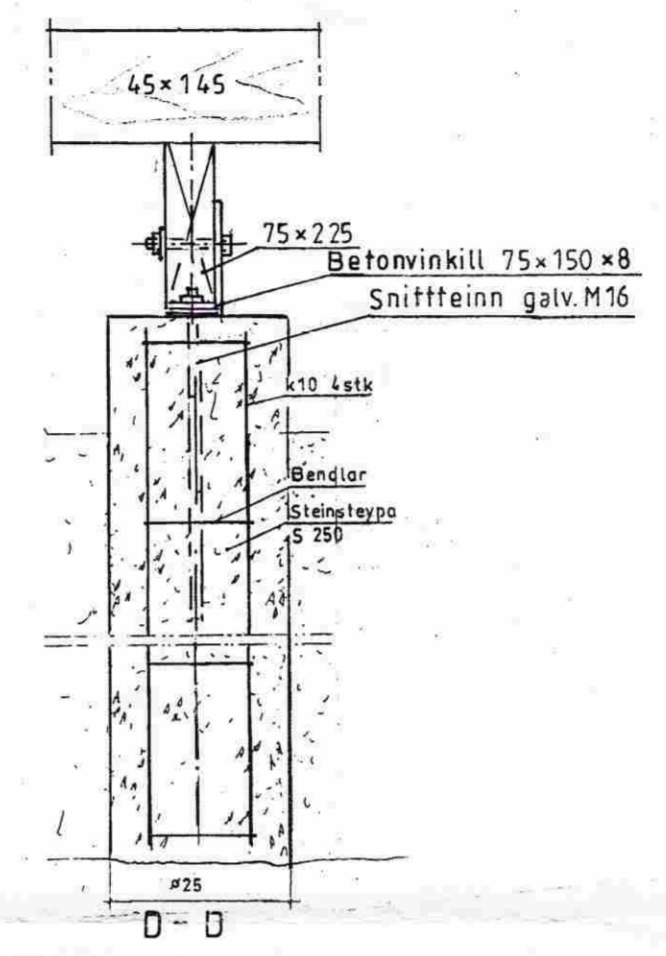

D-D

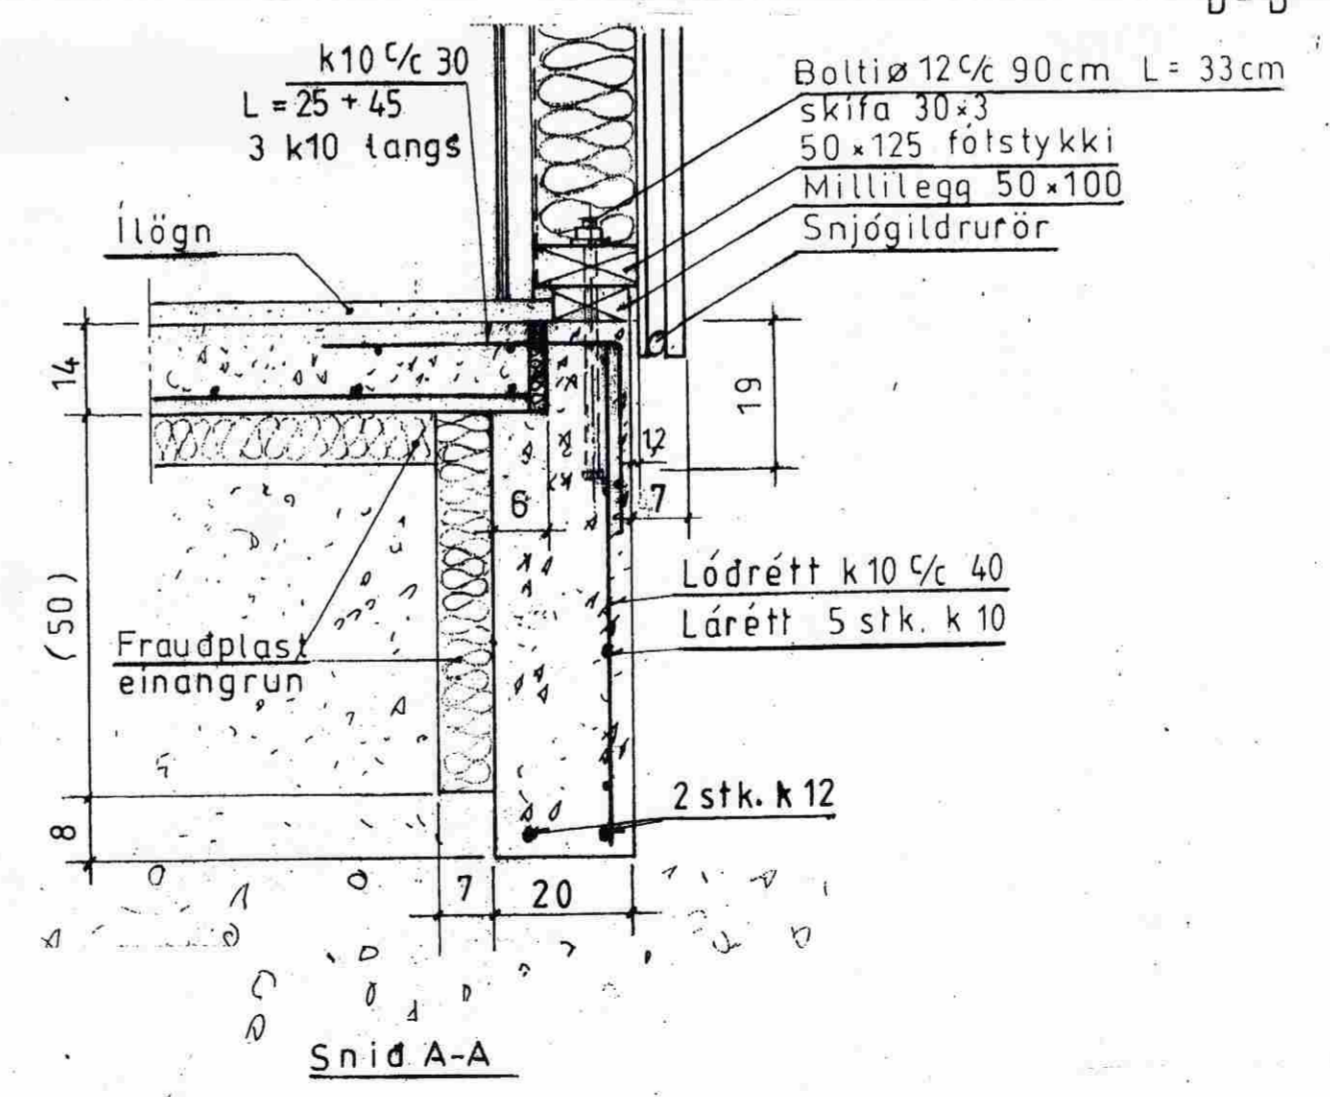

Snid A-A

Ath.:
Teikn. þessi kemur í stað teikn. nr. 028 dags. 27 ágúst 1985' stækkun á húsi

Mkv. 1:50, 1:10
Dags. sept. 08
Nr. 241-03

Sumarhús í landi Öndverðarness, Grímsness og Grafnings-
hreppi, lóð nr. 3 við Selhólsbraut. 5000 m²
Eigendur: Jón Hjörtur Þrastarson
kt. 020 777-3979
Bjarni Eggertsson
kt. 010856-4429
Undirstöður
Burdarvirki

TEIKNIVANGUR
[Signature] 270733-2558
[Signature] 201032-4829