
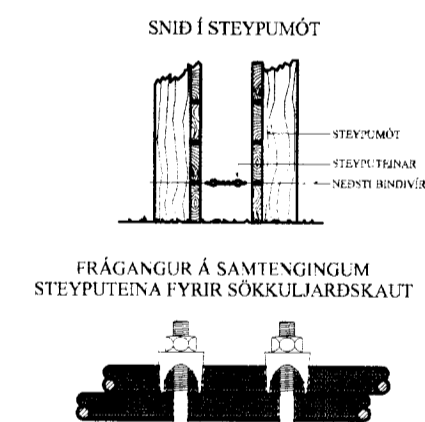
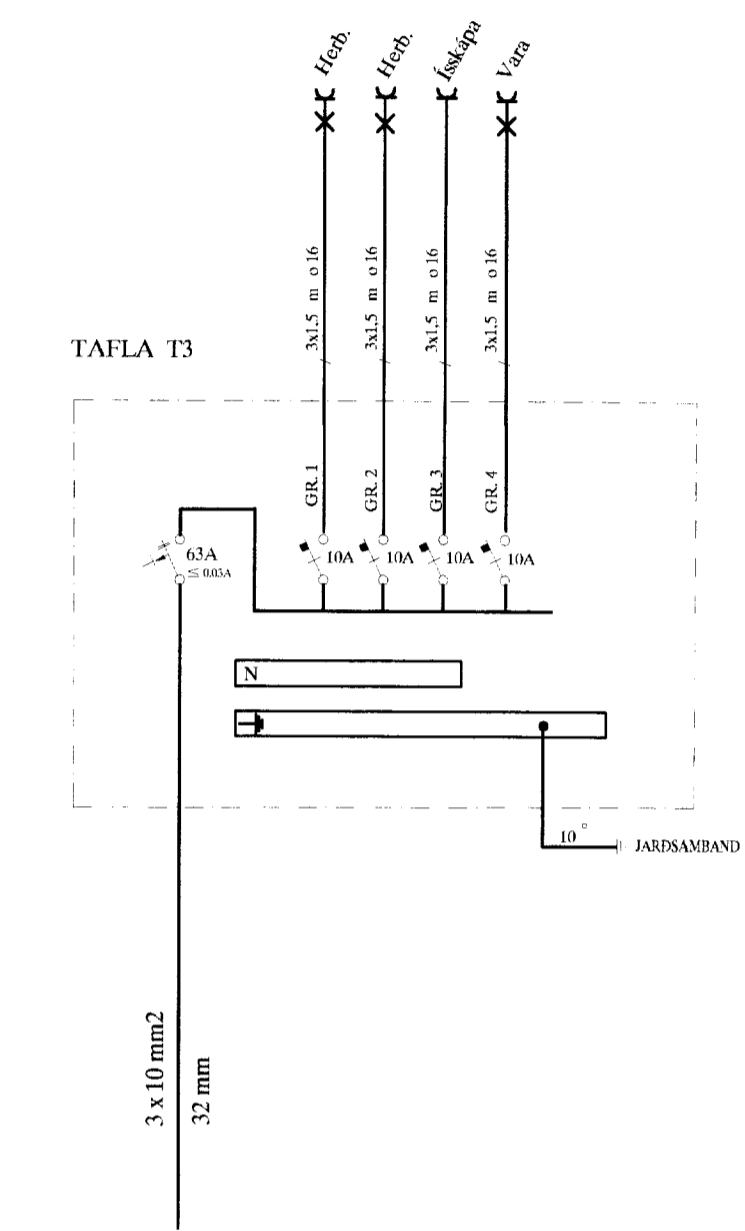


DRÖG
 01
 RAFMAGNSVERKFRÆÐISTOFA

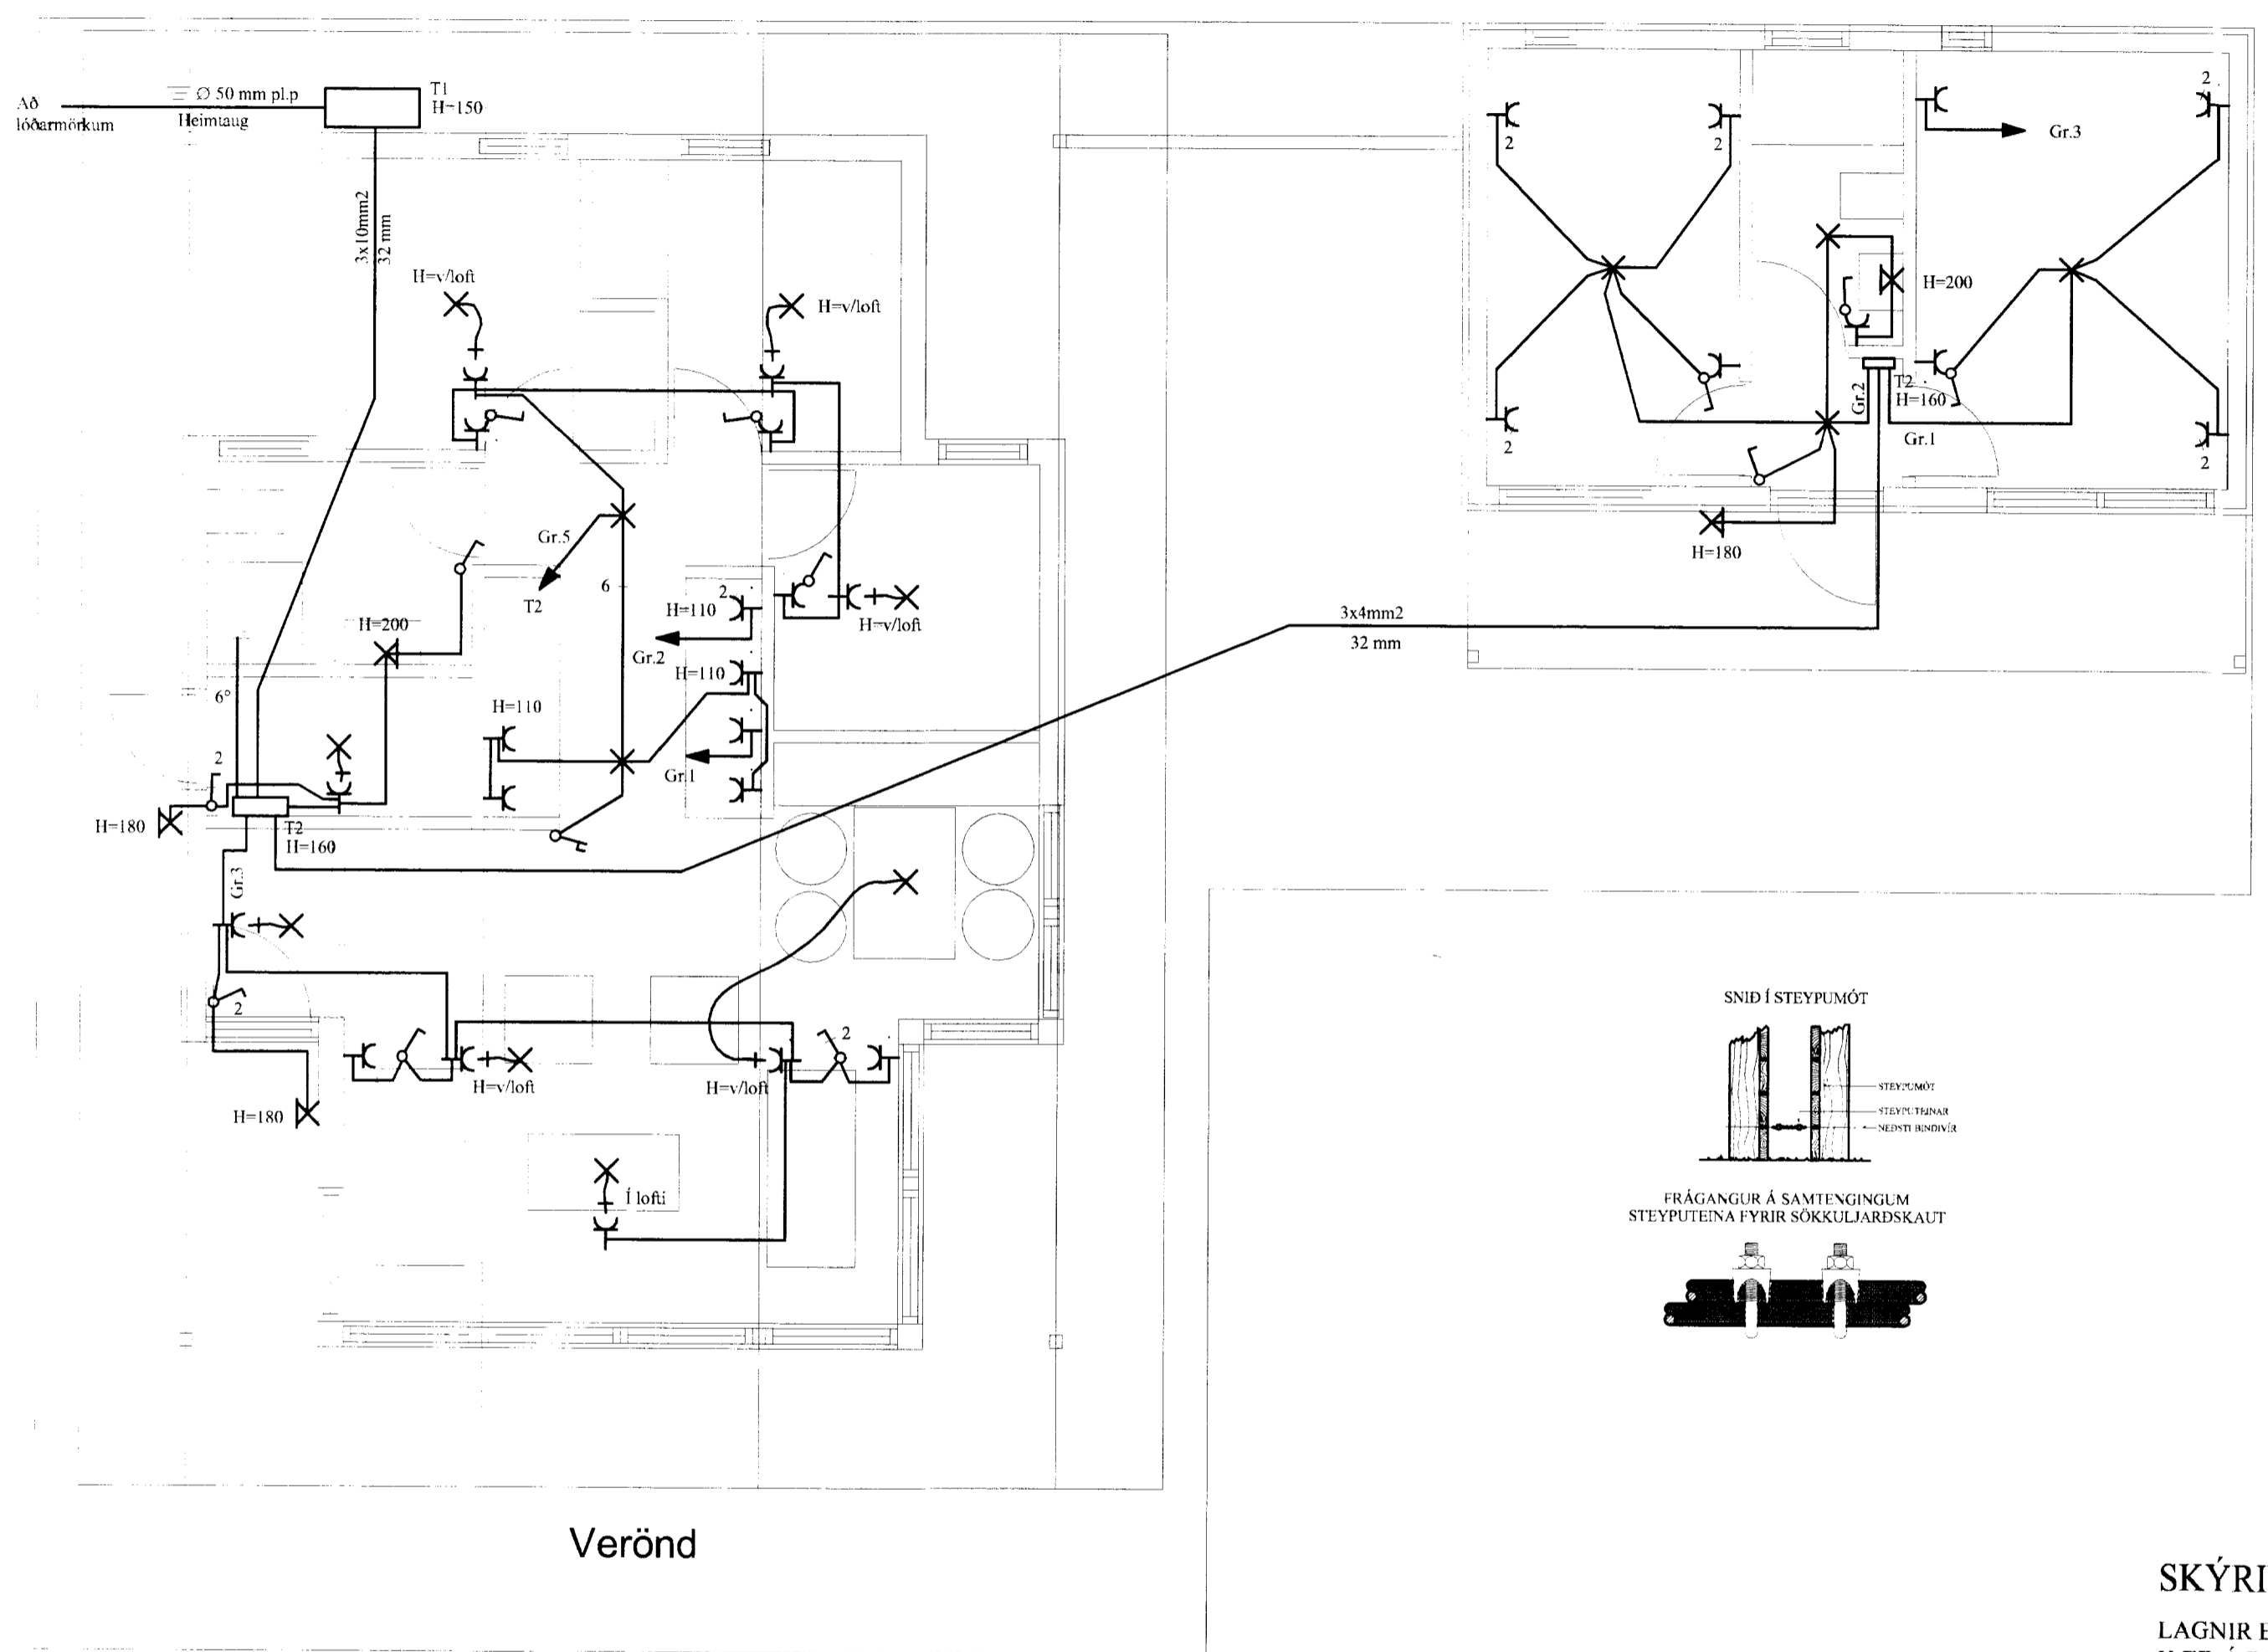

Verönd

SKÝRINGAR

LAGNIR ERU HULDAR 16mm PLASTPÍPUR OG TAUGAR 3x1,5.
 HÆÐ Á ROFUM SÉ 105 sm.
 TENGLAR VIÐ ROFA SÉU Í SÖMU HÆÐ OG ROFAR.
 HÆÐ Á TENGLUM SÉ 20sm.
 HÆÐ Á VEGGLJÓSUM YFIR VÖSKUM SÉ 210sm.
 MÁLSTRAUMUR ROFA SÉ 10A, EN TENGLA 16A.

NEMA ANNARS SÉ GETIÐ

L = SJÓNVARP, F = BÆJARSÍMI, T = HITANEMAR F. GÓLFHITA H=160sm
 H = HÁTALARADÓSIR H=20sm, DS = DYRASÍMI H=130sm

- R REYKSKYNJARI jóniskur
- R_o REYKSKYNJARI optiskur
- → HREYFISKYNJARI ÞJÓFAVARNARKERFIS H=V/LOFT

Áritun aðalhönnuðar

A	10.08.31	FULLNADARTEIKNING	B.P.T.	T.S.	220146-2439
ÚTG.	DAGS.		TEIKN.	HANNAÐ	KENNITALA

SUMARHÚS Í LANDI HÆÐARENDA GRIMSNEI
 SKYGGNISBRAUT 6 (GESTAHÚSI BÆTT VIÐ)
 RAFLÖGN ENDURTEIKNUD OG RAFLÖGN Í GESTAHÚS

TERA S/F
 EDDMUND BELLERSEN RAFMAGNSVERKFRÆÐISTOFA
 TRAUSTRÍVEIÐIR 100 101 REYKISVEIÐIR 101 101
 Sími 5667386 Sími 5667390

MKV.	1:50
TEIKN.NR.	2
SÍÐASTA TNR.	
TNR.	2 AF 2
ÓTTL.	A