
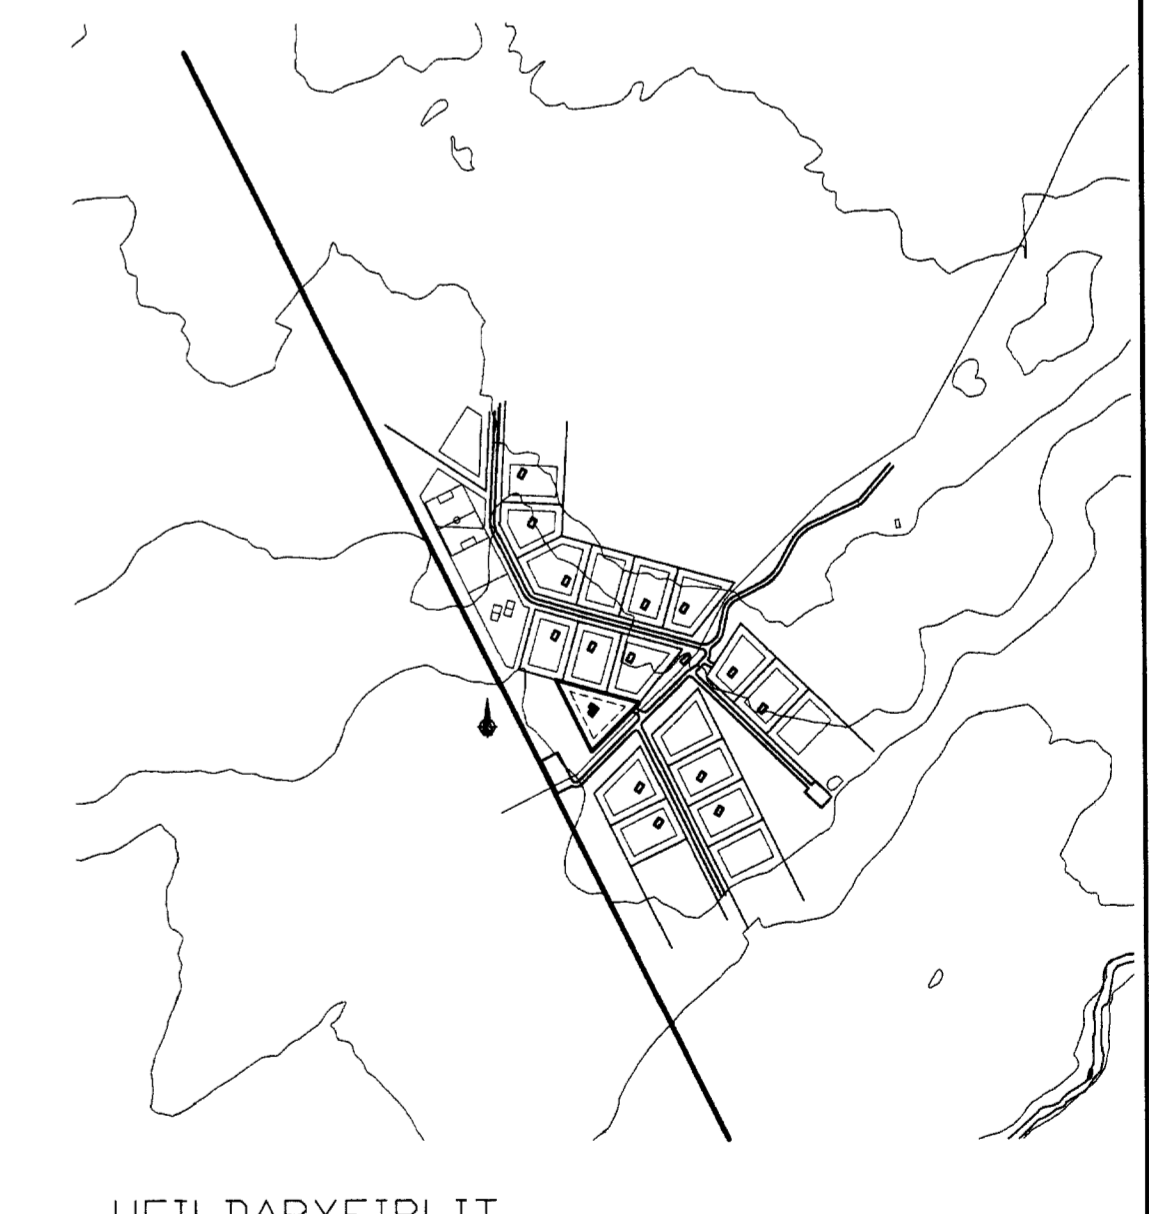
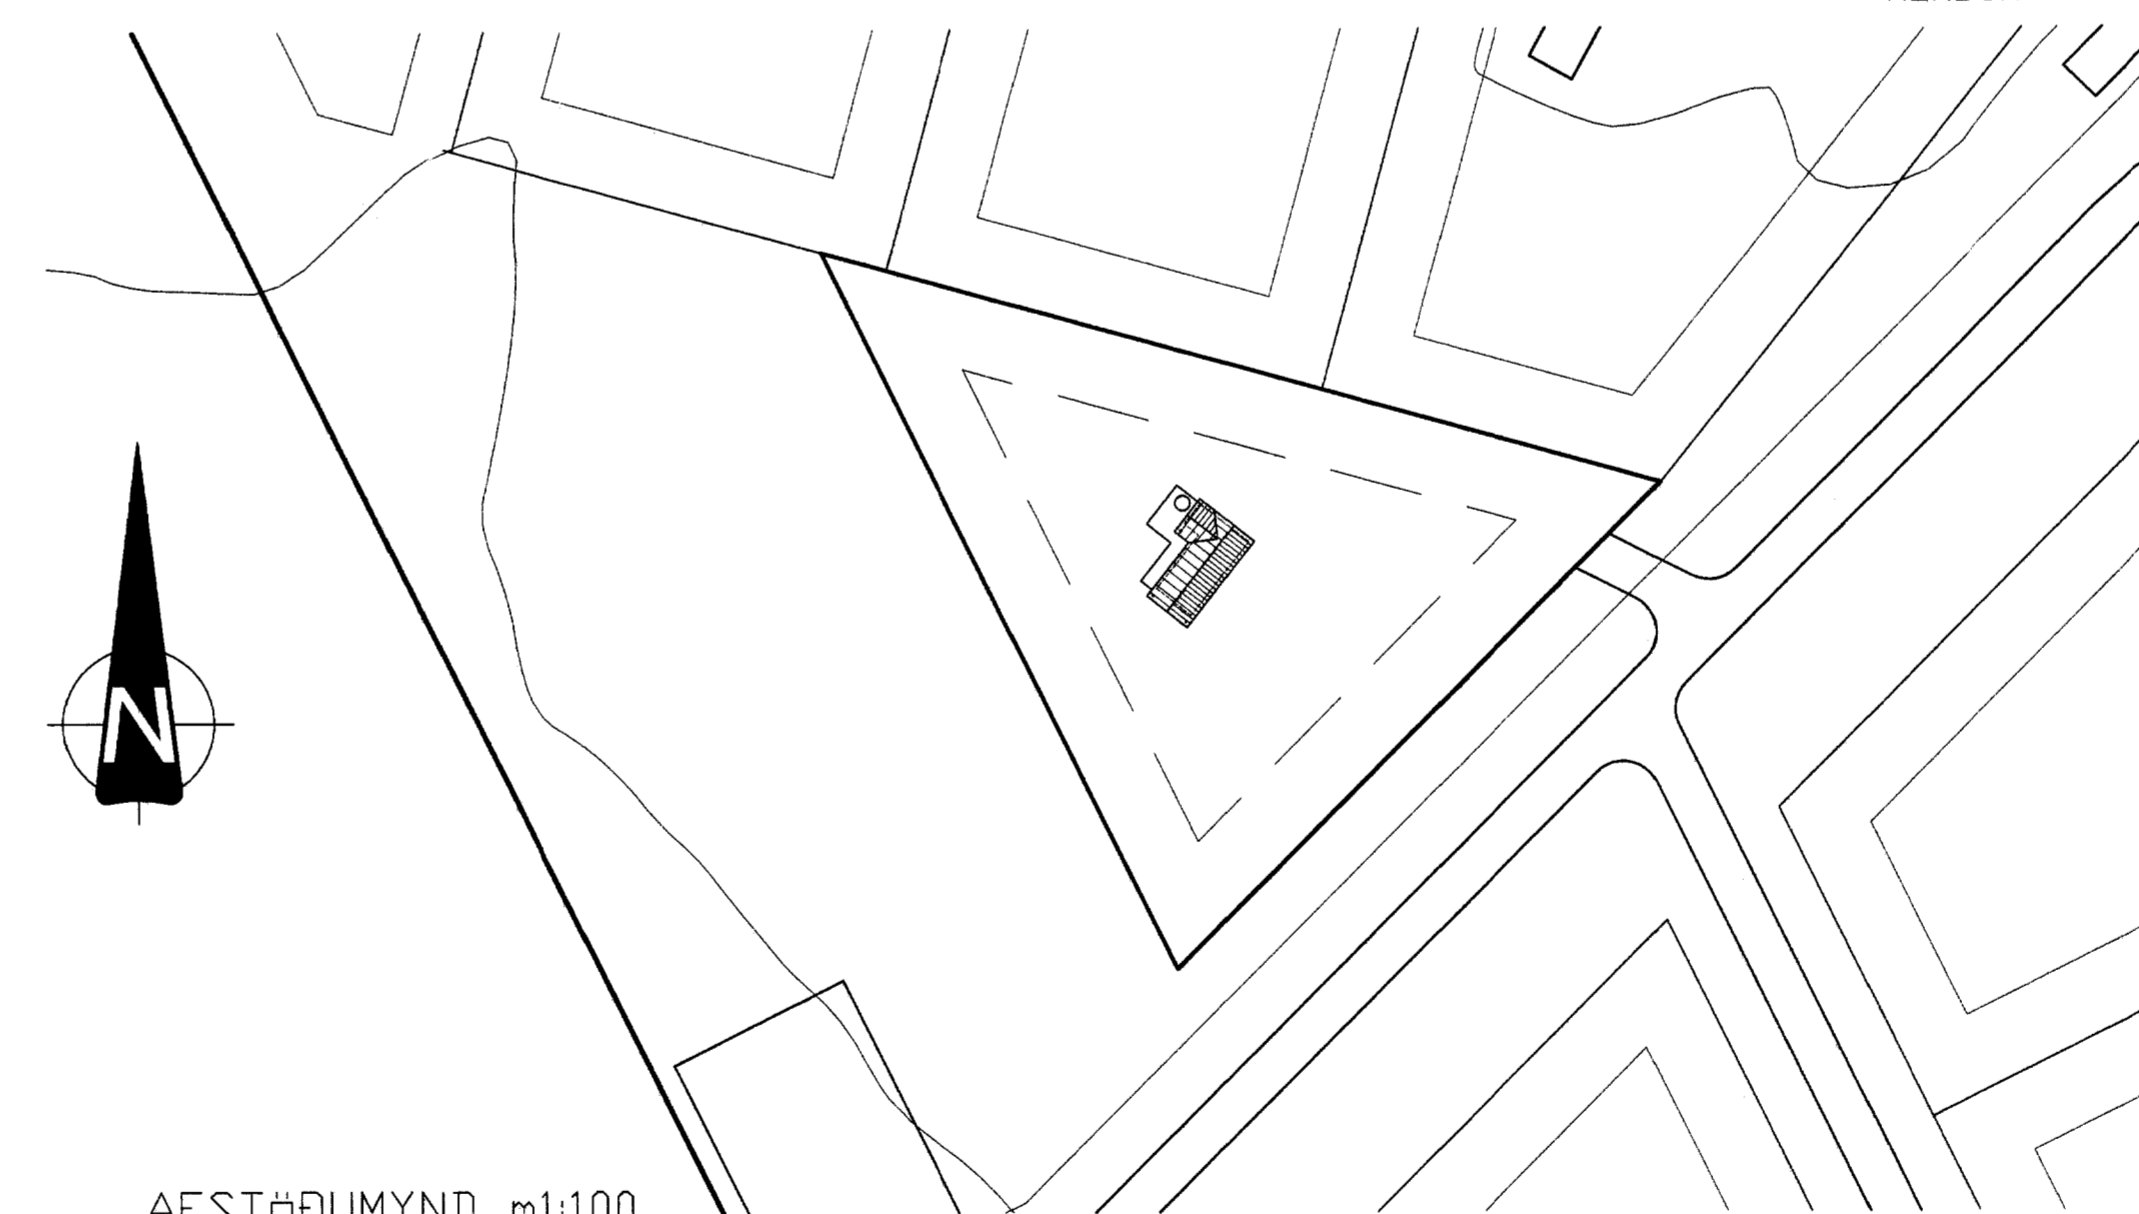
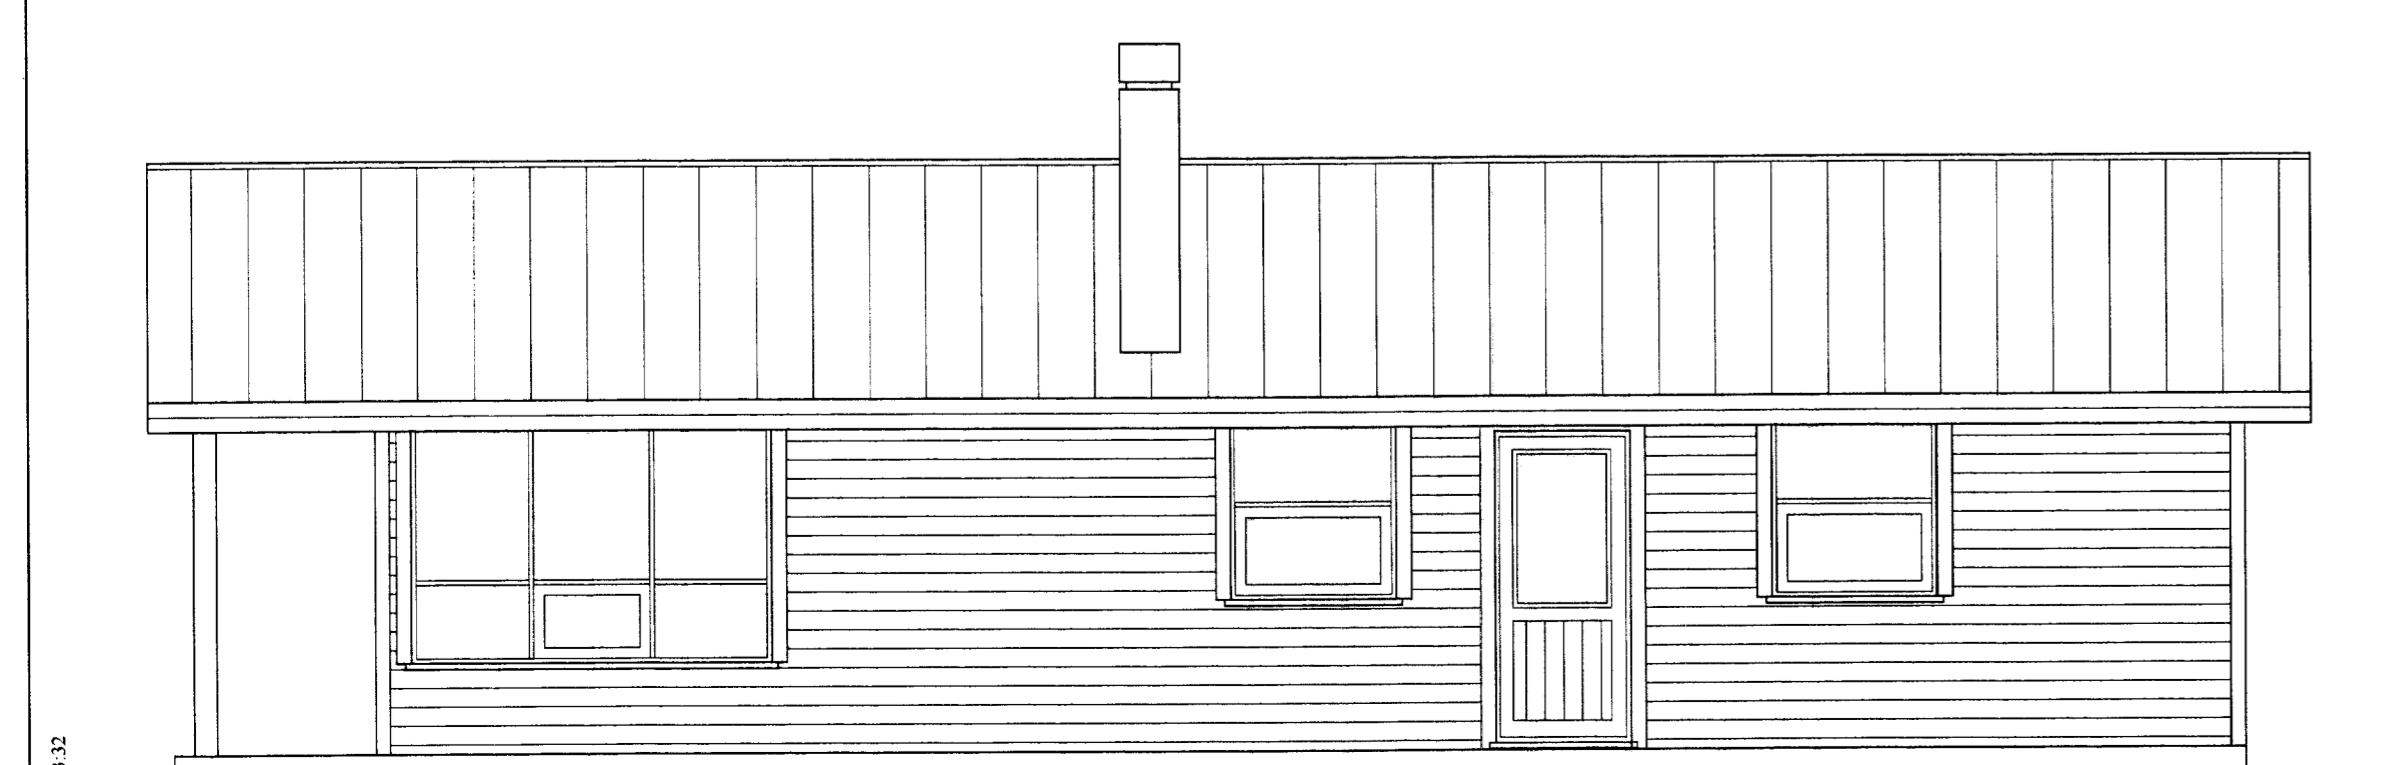


BYGGINGARLYSING  
 SUMARHÚSÍÐ BYGGIST ÚR TIMBURI Á HEFÐBUNDINUM HÁTT  
 SELFOSSÍ, Á STEYPTAN SÖKKUL  
 TIMBURGELF VERÐUR Í SUMARHÚSINU, GÖLFBITAR 48x148mm  
 T18 OG EINANGRAST MED 150mm STEINULL/GLERULL.  
 VEGGJAGRIND ER 35x145mm T18 OG EINANGRAST MED 150mm  
 STEINULL/GLERULL, ÚTVEGGIR KLÆÐAST AD UTAN MED  
 LIGGJANDI KLÆÐNINGU  
 ÞAK ER SPERRUÞAK T18 SEM KLÆÐIST MED BÄRUGJARNI  
 EÐA SAMB. OG EINANGRAST MED 180mm ÞAKULL STEINULL/GLERULL  
 ALLT TRÉVERK UTANHOSS VERÐUR FOVARÍÐ MED VIÐURKENNDU EFNI  
 ATH. AD BYGGINGARFULLTROIINN ÁSAMT HÚSSEIGANDA HEDAR-  
 OG STAÐSETJI HOS Á LGÐ, ÁSAMT RDTÞRÐ.

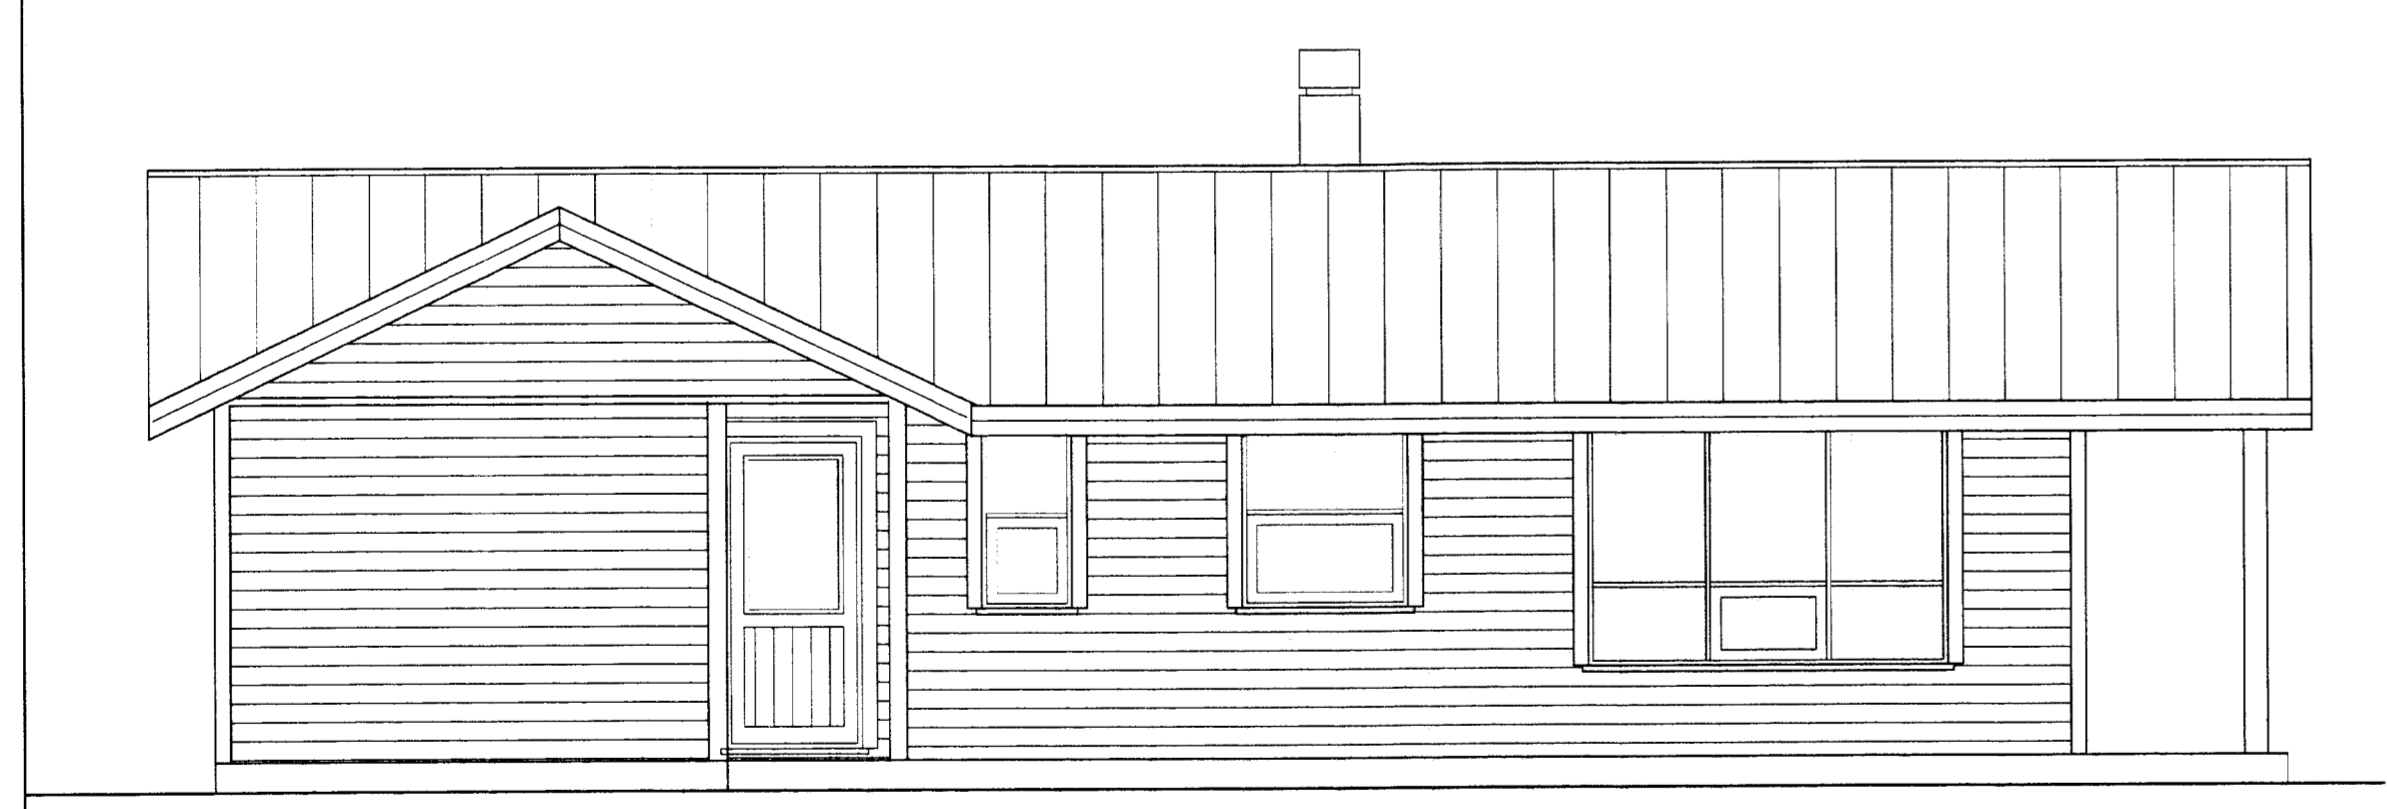

AFSTÄÐUMYND m1:100

| Uppskipting og lýsing |           | Stærðir   |           | Mannhlutf. m <sup>2</sup> |           |           |           |           |           |           |           |           |           |           |           |  |  |  |
|-----------------------|-----------|-----------|-----------|---------------------------|-----------|-----------|-----------|-----------|-----------|-----------|-----------|-----------|-----------|-----------|-----------|--|--|--|
| SUMARHÚS              |           | GEYMSLA   |           | ÚTIPALLUR                 |           |           |           |           |           |           |           |           |           |           |           |  |  |  |
| Alls                  |           | 79.8      |           | 221.041                   |           | 221.041   |           |           |           |           |           |           |           |           |           |  |  |  |

**es** TEIKNISTOFAN SUDURLANDSBRAUT 48  
 S: 588-7344 FAX: 588-7343  
 NETFANG: kastor@simnet.is

HRAUNBORGIR GRÍMSNES SUMARHÚS

GRUNNMYND Wk: 1:50  
 ÖTLIT OG SNID Wk: 1:50  
 AFSTÄÐUMYND Wk: 1:1000

HVAÐ: KJARTAN TEIKN: KJARTAN  
 VERÐUR: 0200 SKOÐARFR: KIDDI FLUG.dwg

ÚTGEFING: 31.07.2006 SAMMYKI: TERKING NÖMR: A-01