


Ásýnd þaksperrur

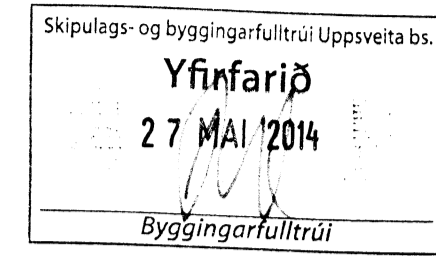

Skýringar












SNIÐ FESTING SPERRA Á ÚTVEGG

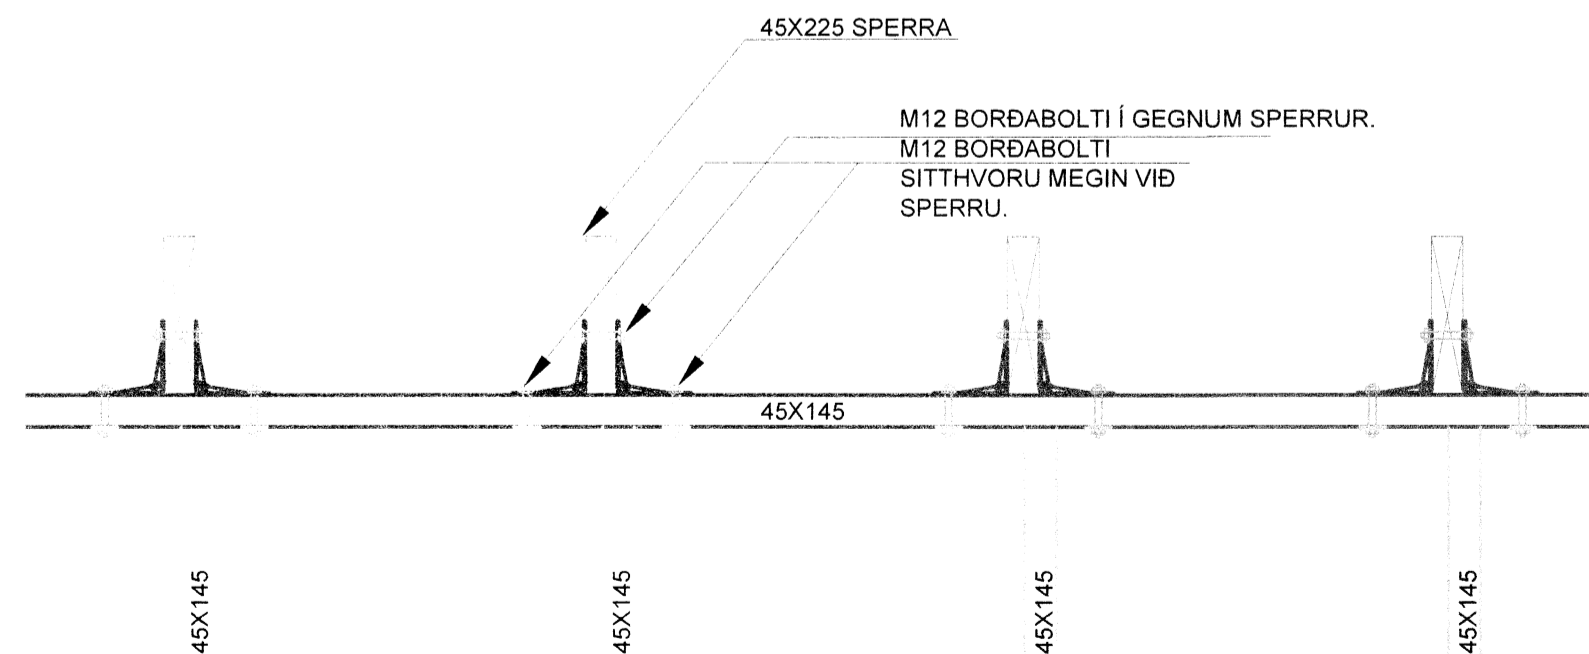

Undirritun arkitekts:

B2 ehf.
Bæjarlind 14-16
201 Kópavogur
kt. 440213 0300
s: 869 8700

A2

Snorrastaði 9. vestan Stekkar

Gestahús burður

GRUNNMYND SPERRUR OG SNIÐ FESTING

TEIKNUNUMER	MÆLIKVARÐI	ÚTGÁFA
B-03	1:50	1
Hafsteinn Kr. Halldórsson Byggingateknifræðingur FTFI kt: 120166-3449 hafsteinn.kh@gmail.com	NAFN	DAGSETNING
	HANNAÐ	HKH
	TEIKNAD	HKH
	YFIRFARID	10.4.2014

SAMB.