


göf verður í kringum svæðid og svæðid verður hellulagt.

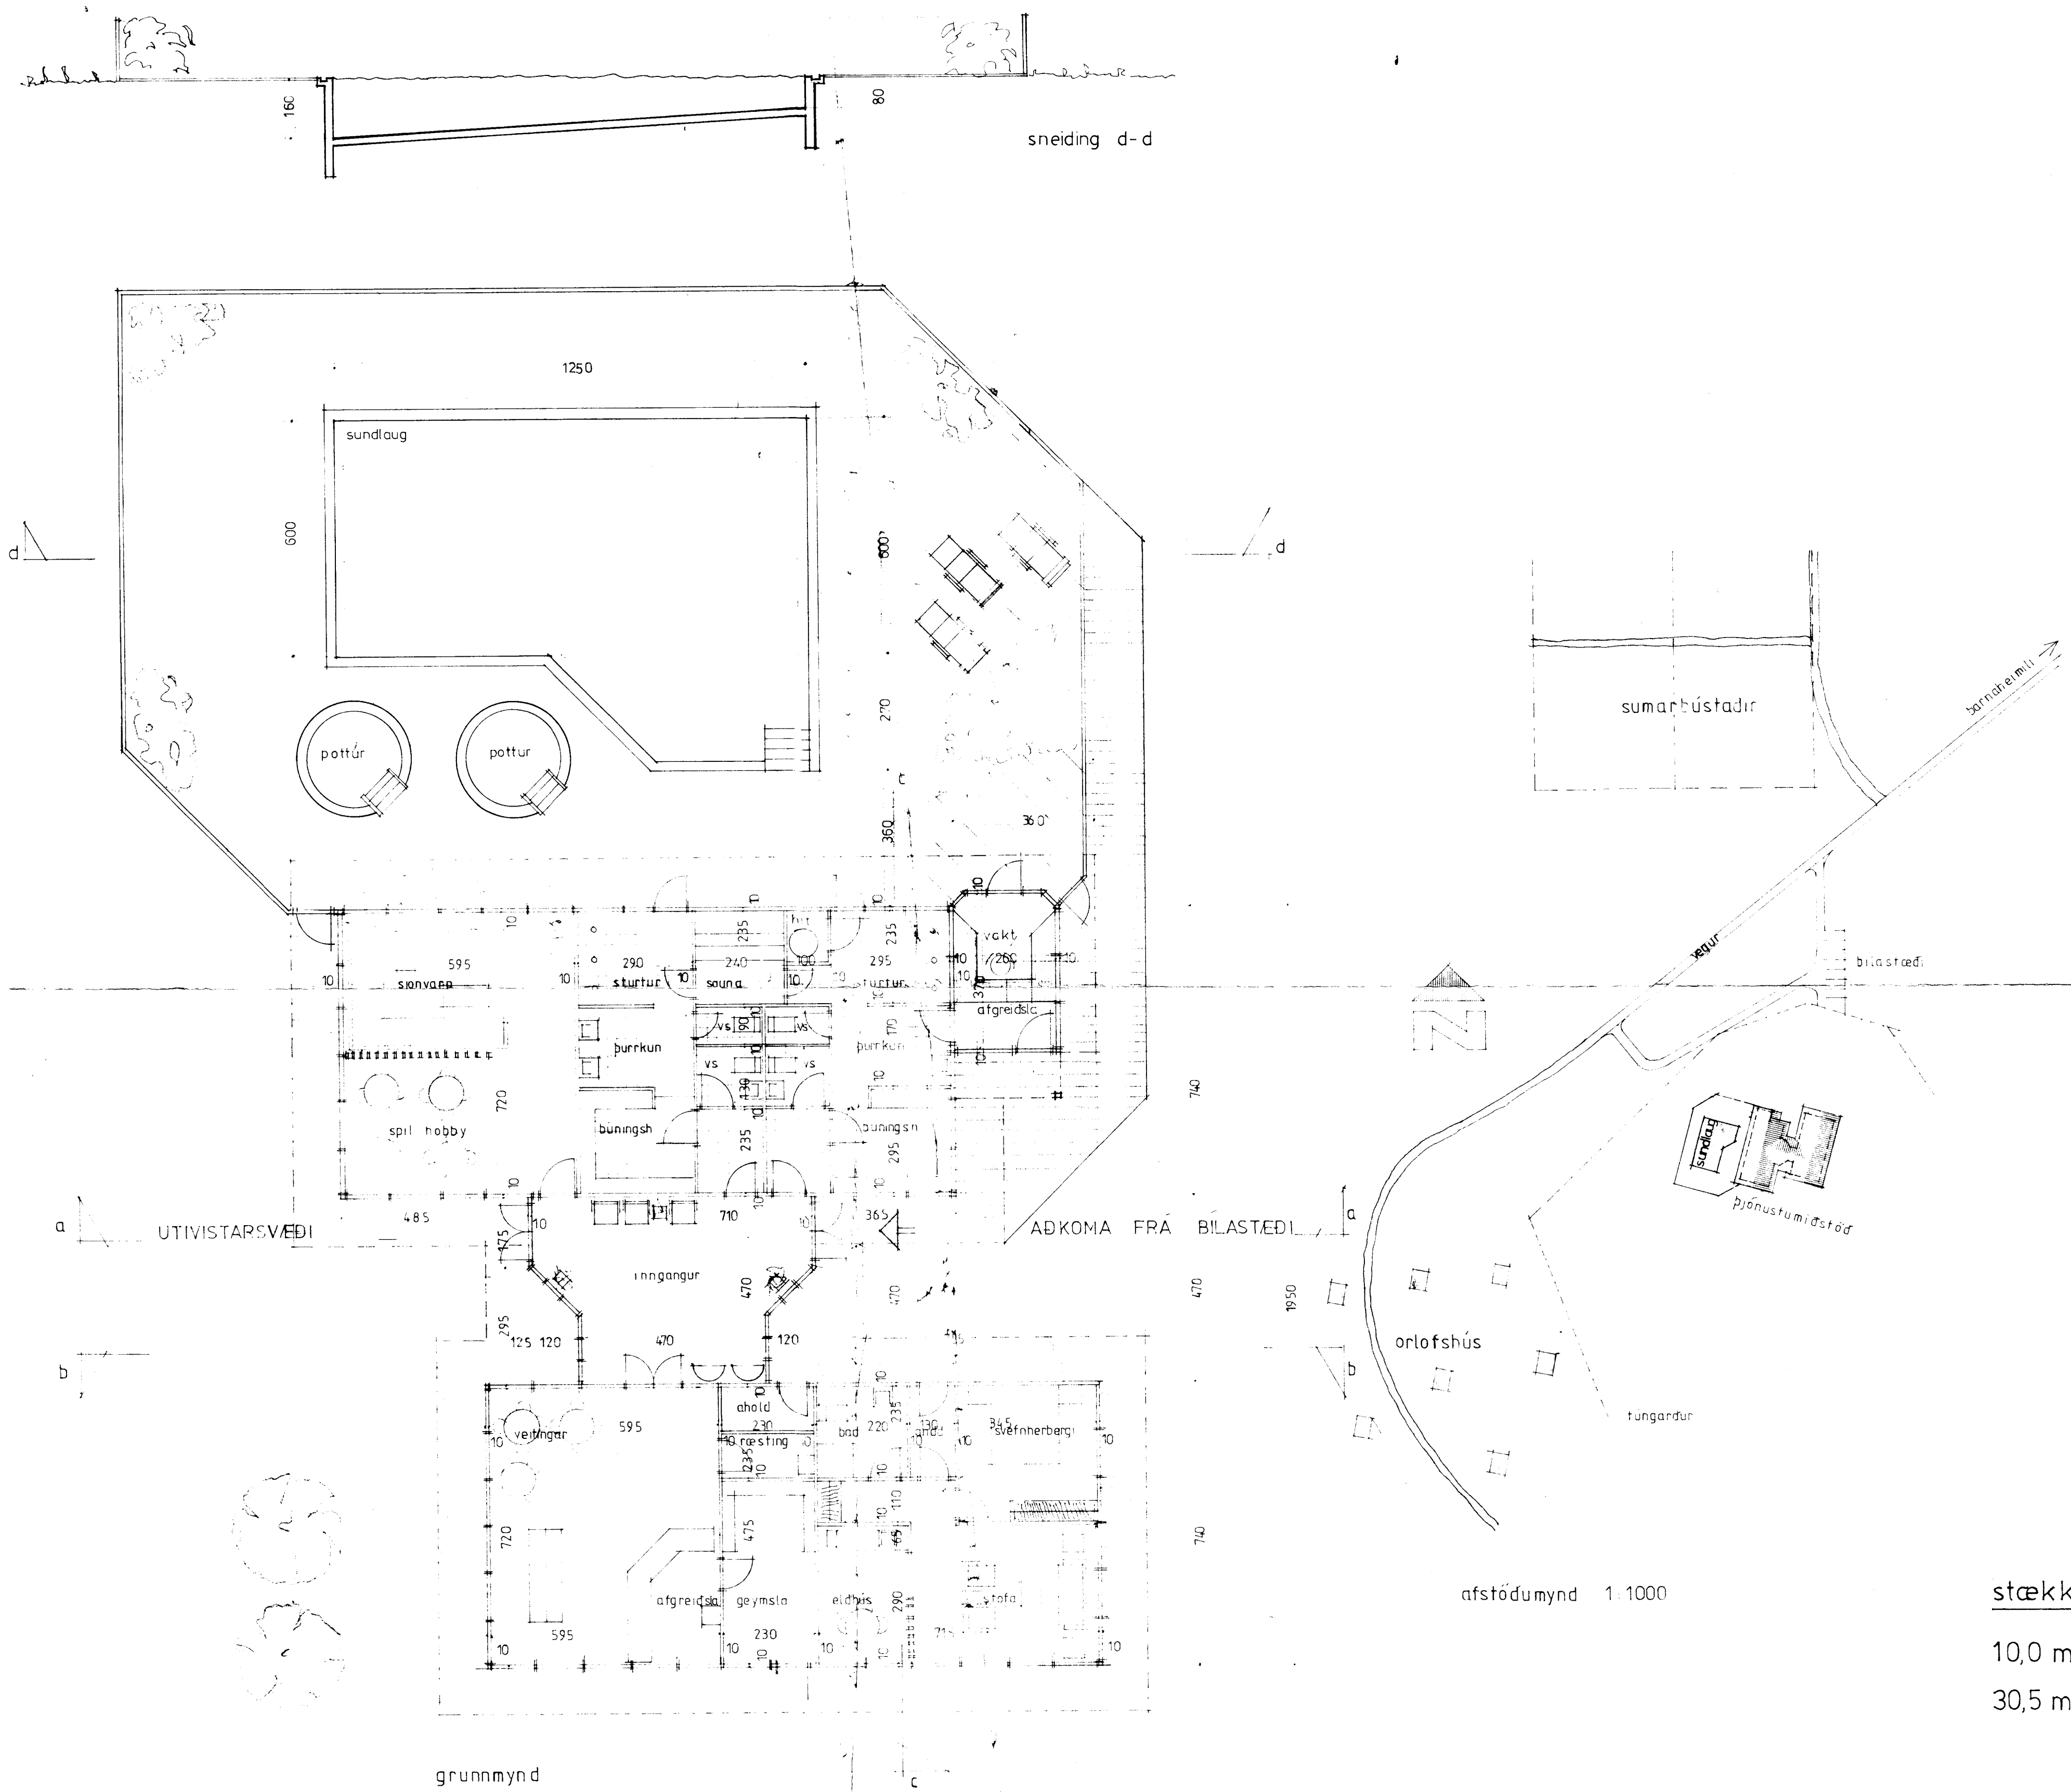

UTIVISTARSVÆÐI

ADKOMA FRÁ BILASTEDI

grunnmynd

afstöðumynd 1:1000

stækkun vakt/afgreiðsla  
10,0 m<sup>2</sup>  
30,5 m<sup>3</sup>

*Samþ. 15/12'88*  
*Ólafur Lárusson*

**TEIKNISTOFAN H.F. ÁRMÚLA 6** 108 REYKJAVÍK  
SÍMI 38750

VERKFRÁ  
GÍSLI HALDORSSON ARKITEKT FAI  
JÓSEF REYNIS ARKITEKT FAI  
LEIFUR GÍSLASON BYGGINGLAUF BFI  
HALLDÓR GUDMUNDSSON ARKITEKT FAI

þjónustumidstöð í grímsnesi  
sundlaug

1:1000 1:100 30.03.'87 h.g. okf.