


Samb. 07.06.05
 BYGGINGARFULLTRÚ
 GRIMNES OG GRÁFNINGSHREPPS
 Hannes Jónsson

Samþykkt
 24 JUNI 2008
 Byggingarfulltrúi uppsetta Arnessýslu

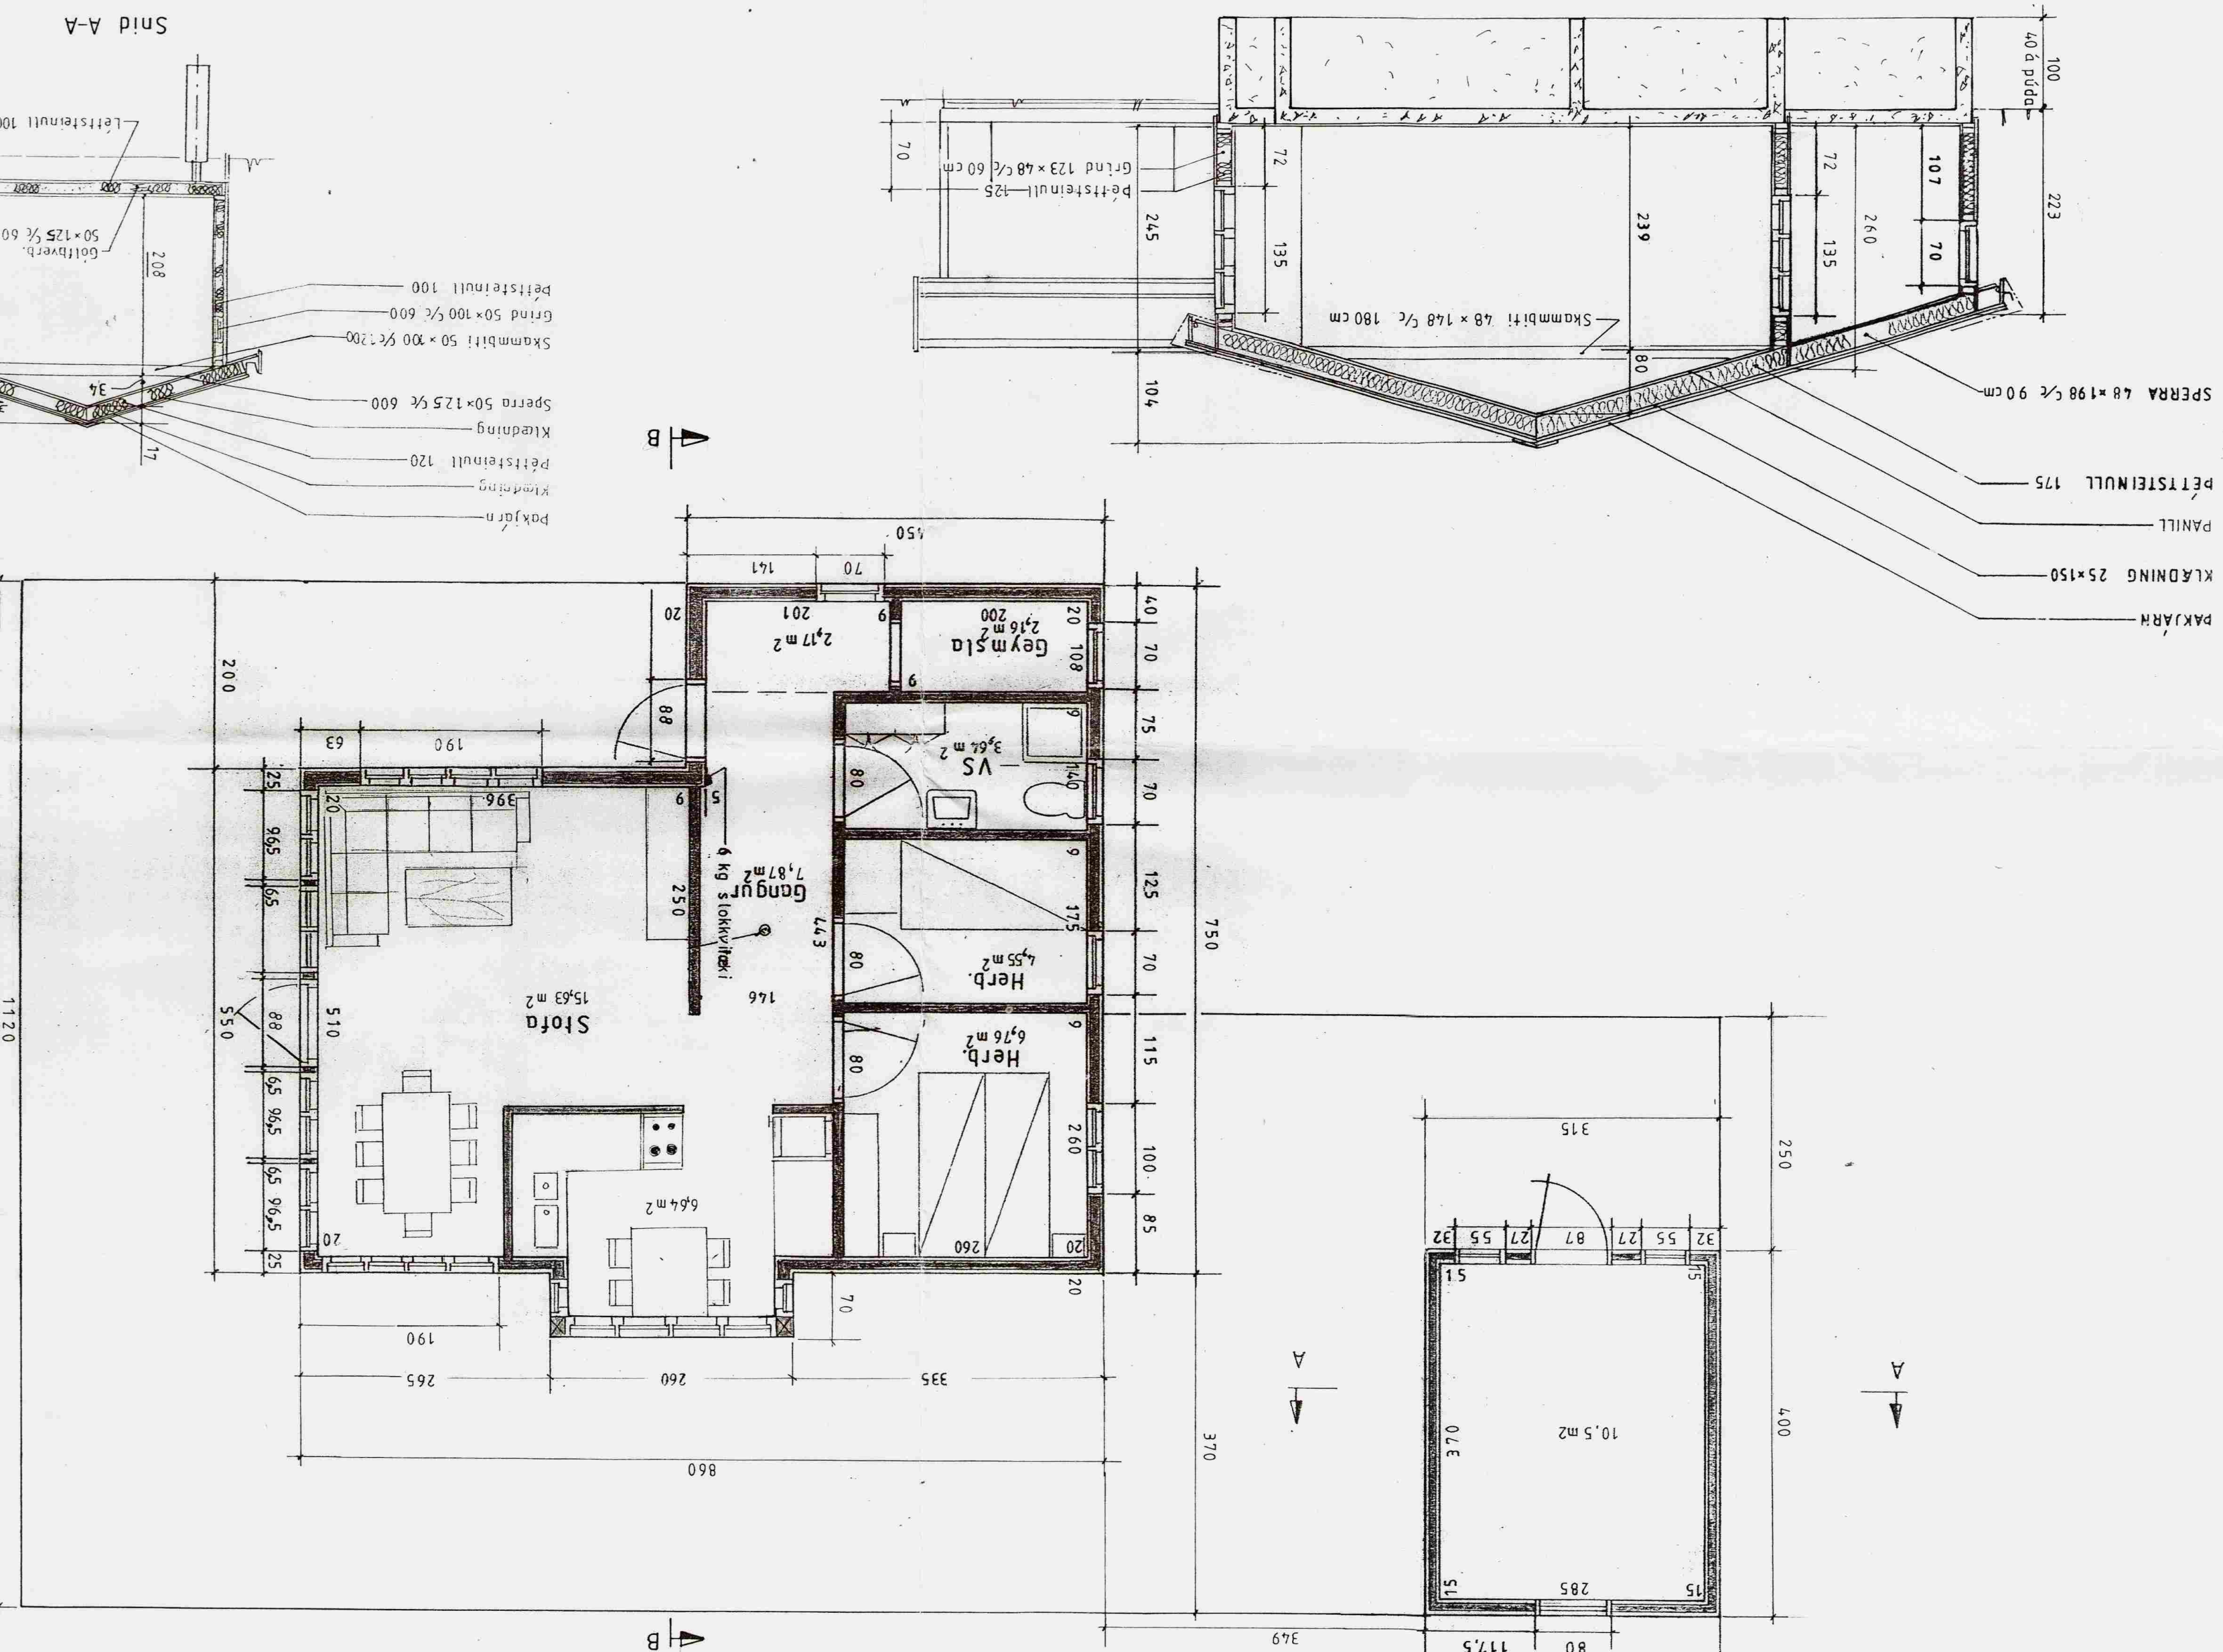

Mkv.: 150	Sumarhús í landi, Vadness, Grimness og Grafningshr.	Dags: sept, 03	Arnessýslu, Löd nr. 24 A við Borgarhóltsbraut 5288 m²	Eigandi: Víðir Finnþósson kt. 200430-2399 o.fl.	Nr. 102 B 2
					Grunnm. snid
					Hús nr. 102 B 58,2 m², úthús 12,6 m²
					270733-2559
					201032-4829

TEIKNIVANGUR