


Samþykkt
 24 JUNI 2008
JUK
 Byggingarfulltrúi uppsveita Árnessýslu

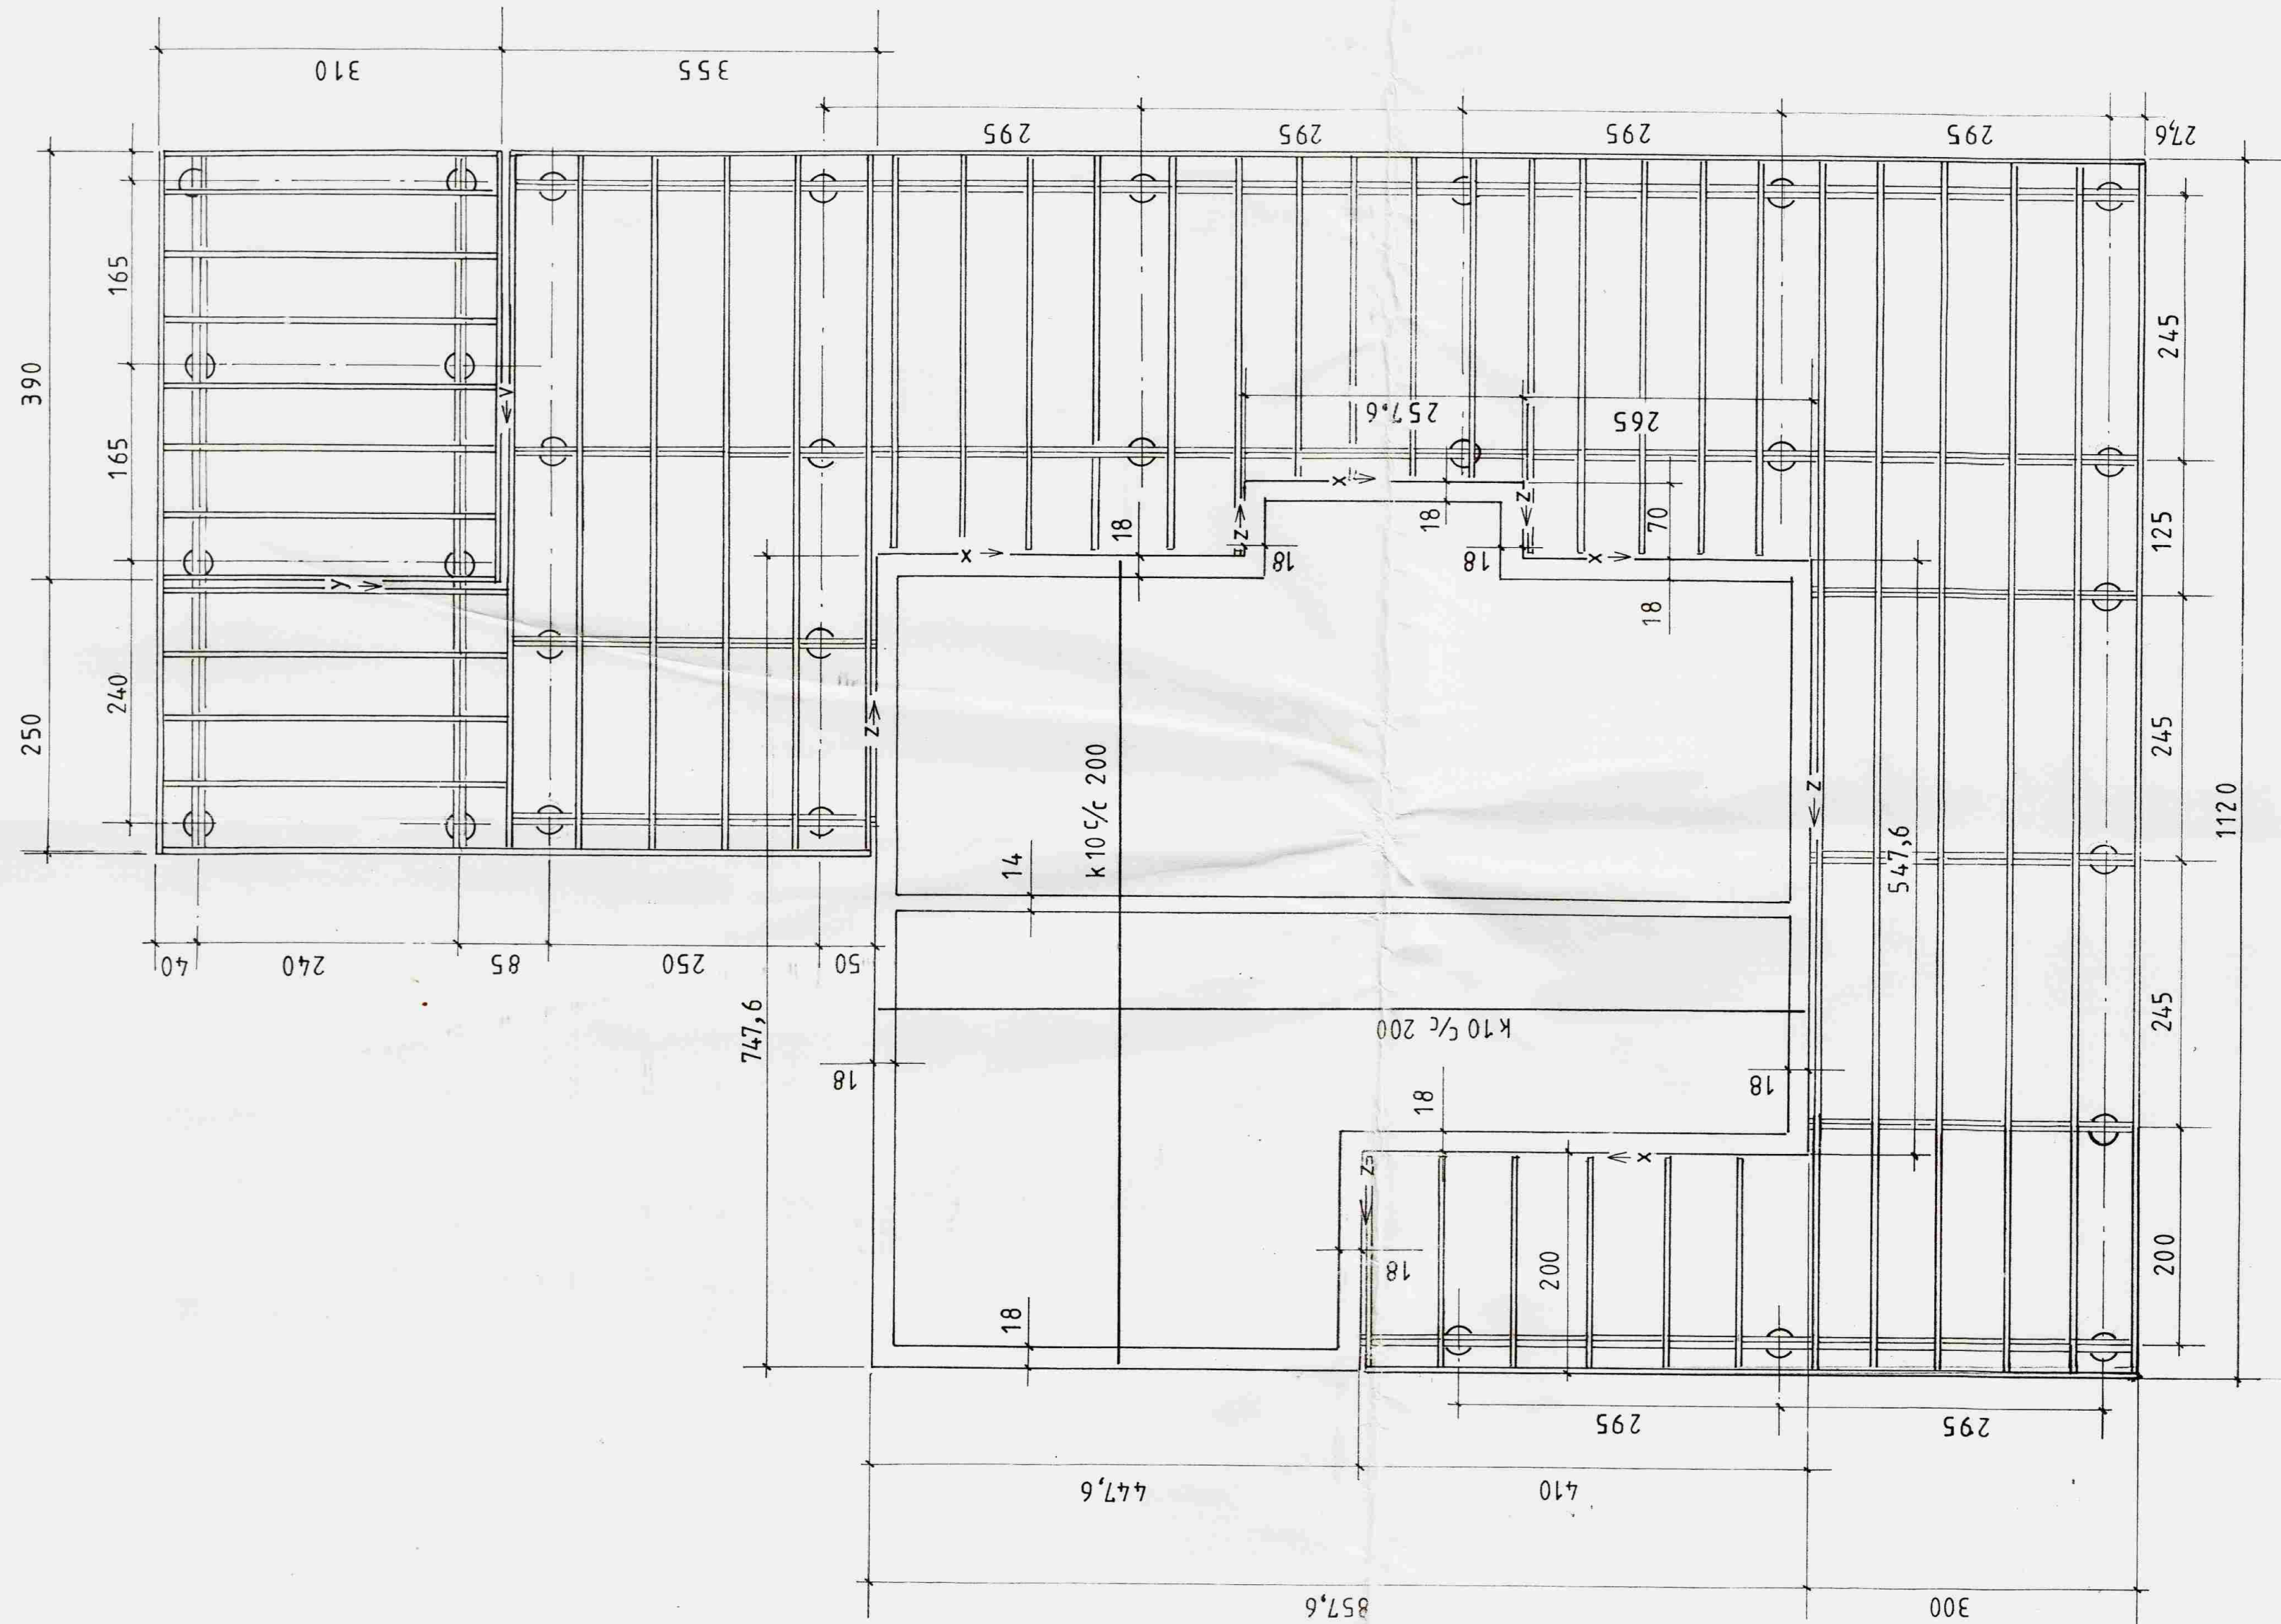

Mkv.: 1:50	Sumarhús í landi, Vadness, Grímsness og Grafningshr. Árnessýslu, Lóð nr. 24 A við Borgarholtsbraut 5288 m ² Eigandi: Vídir Finnbogason kt. 200430-2399 o.fl.	TEIKNIVANGUR
Dags: sept. '03		
Nr. 102 B 4	Sökkull og dekk Hús nr.102 B 58,2m ² , útihús 12,6 m ²	270733-2559 201032-4829 <i>Helene Dagnesson</i>