


Burðarþol: Sperruplan. 1:50.

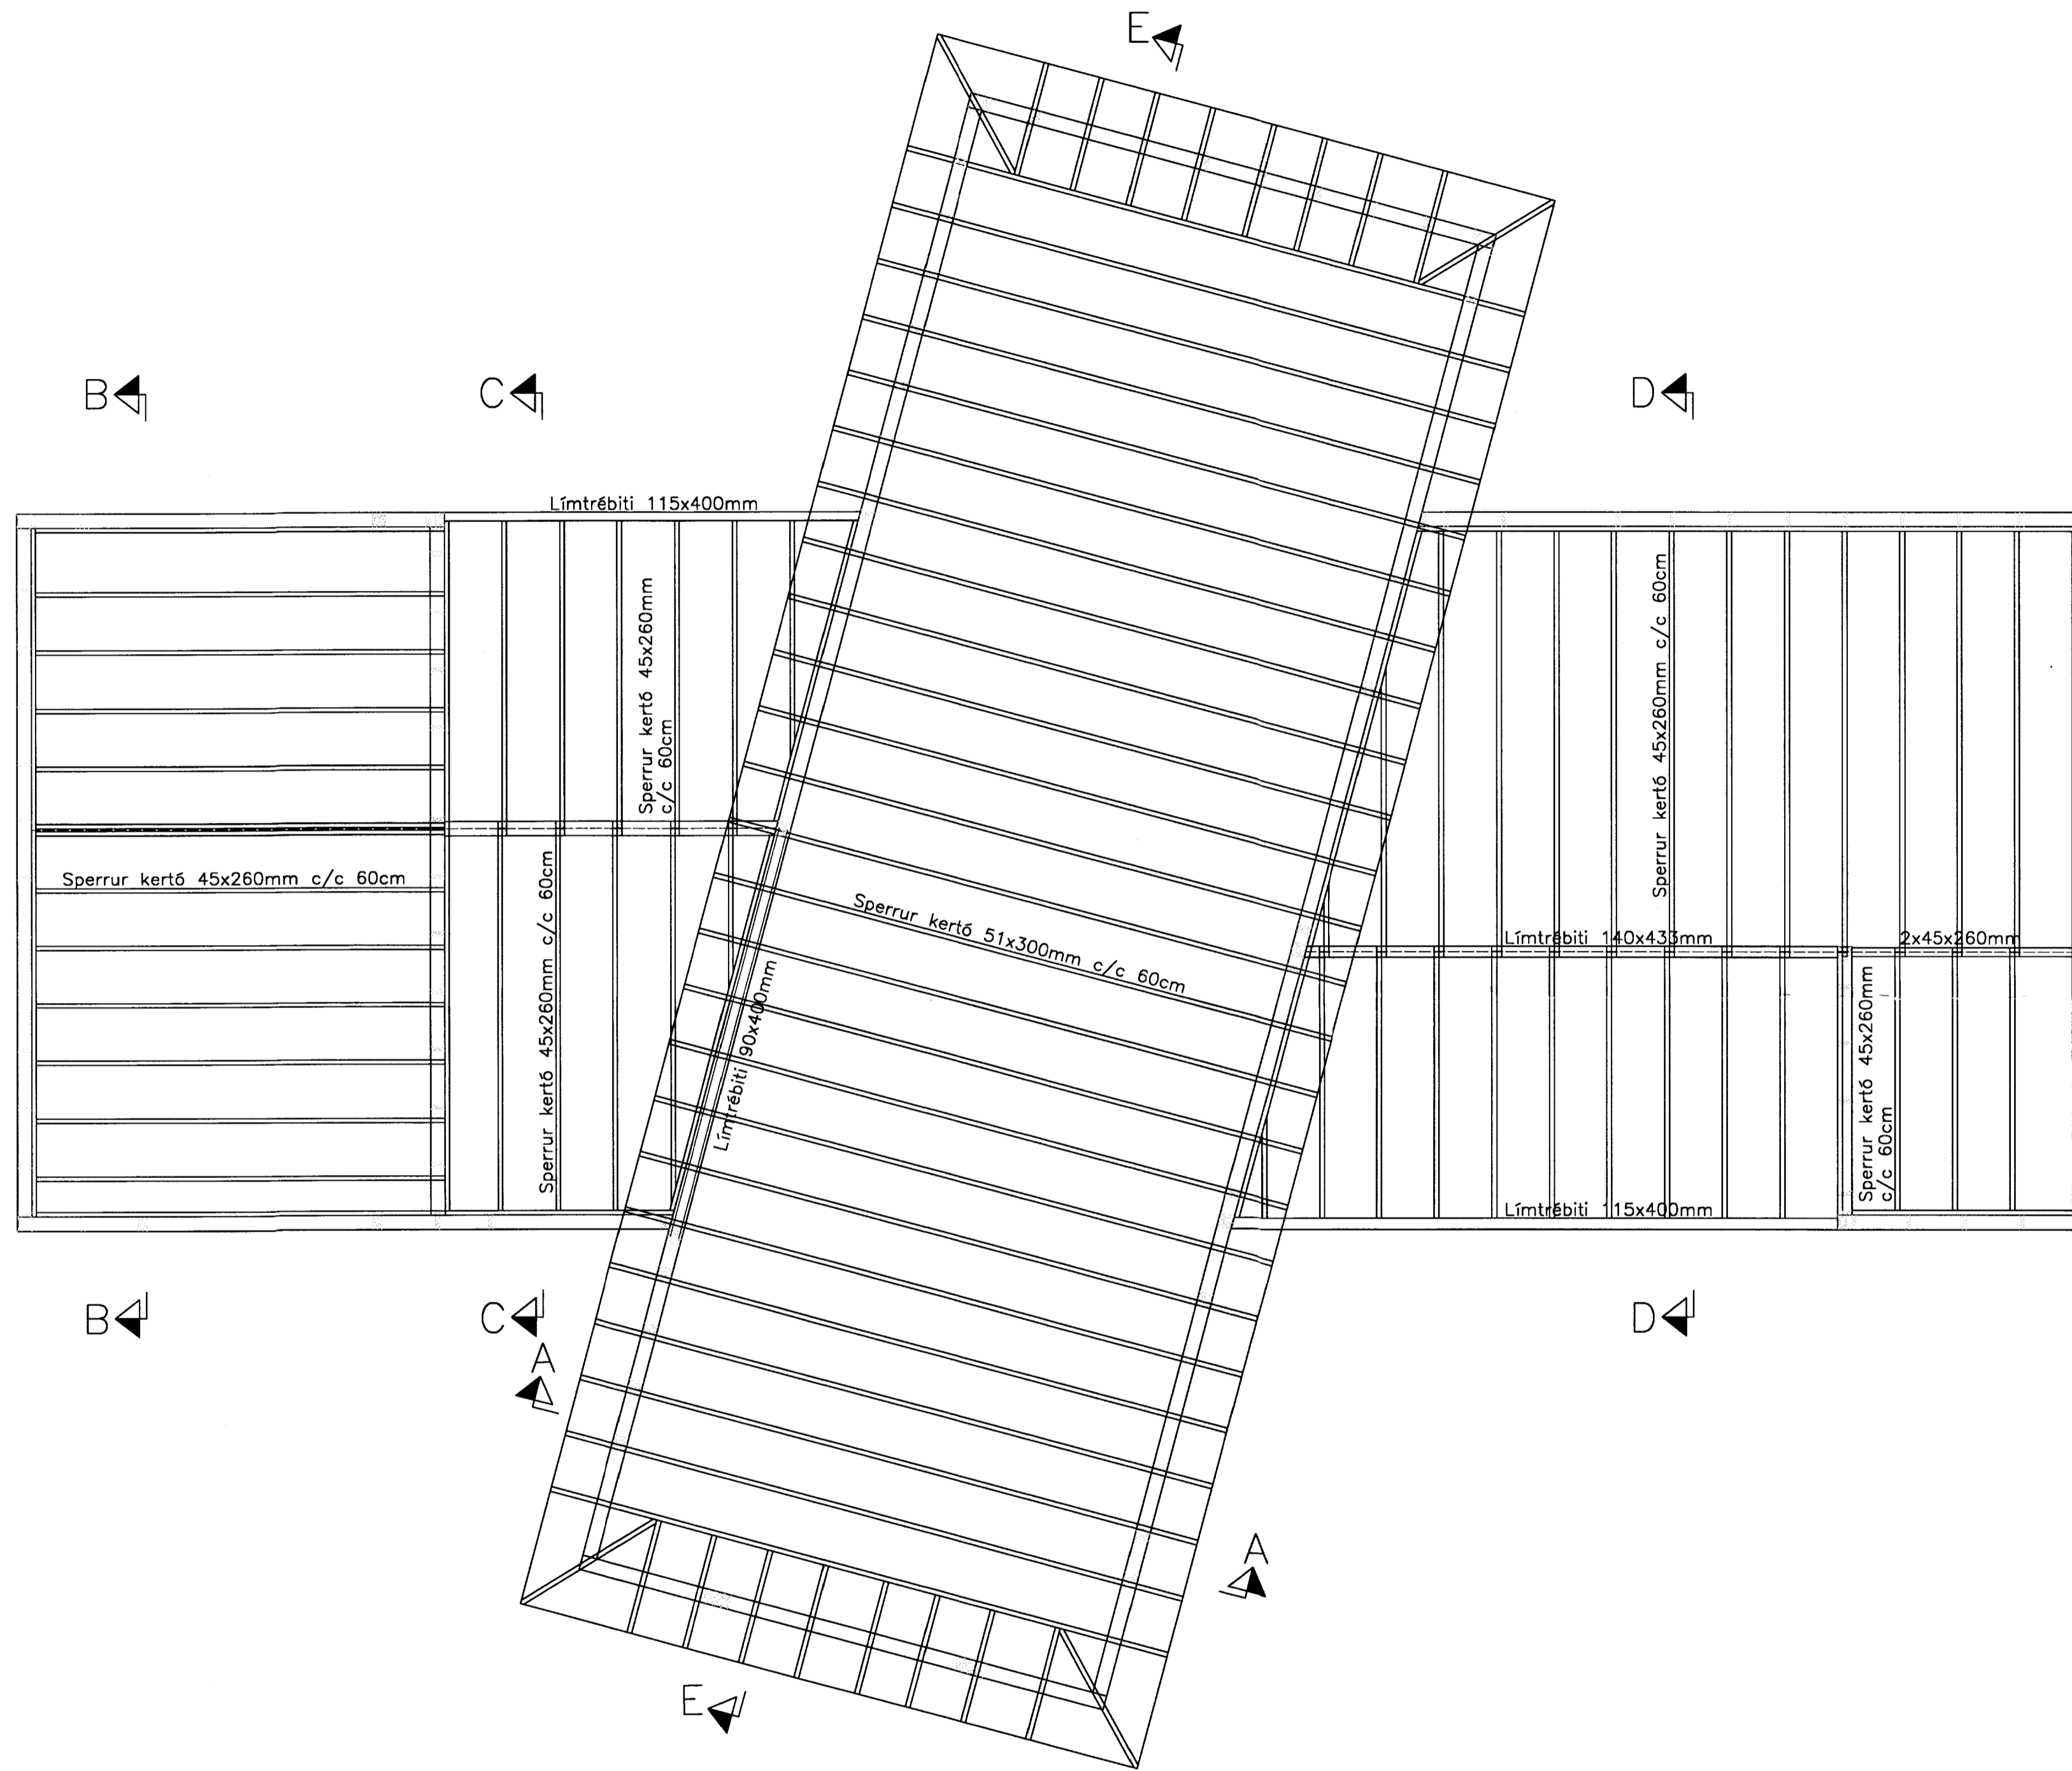

Breytingar:

TÓV
 TEIKNISTOFAN ÓDINSTORGI
 VERKFRÆÐIÐ ehf.
 Óðlingstú 7
 101 Reykjavík
 Netfang: tov@to.is
 Sími: 510 2200 Fax: 510 2201

Verkefni: Stapi II, sumarhús.
 Heiti: Burðarþol: Sperruplan.

Hönnun: VÍFILL ÓDDSSON
 kt. 101237-3629
 KRISTJÁN S. GUÐM.
 kt. 070254-5819

VERKFRÆÐINGUR
 FVFI - FRV
 VERKFRÆÐINGUR
 FVFI

Áritun aðalhönnuðar:

Alvina Óskóla

M. 1:50
 R. K.S.G.
 T. B.J.
 Dags. Mars 2007. Nr. 1032-1-6