


steyptur veggur
 léttur veggur
 lr
 gnf
 pnf
 vs
 r
 hs
 b-op
 steypur veggur
 léttur veggur
 lr
 gnf
 pnf
 vs
 reykskynjari
 handslökvitæki
 björgunarop

neðri hæð - 1:100

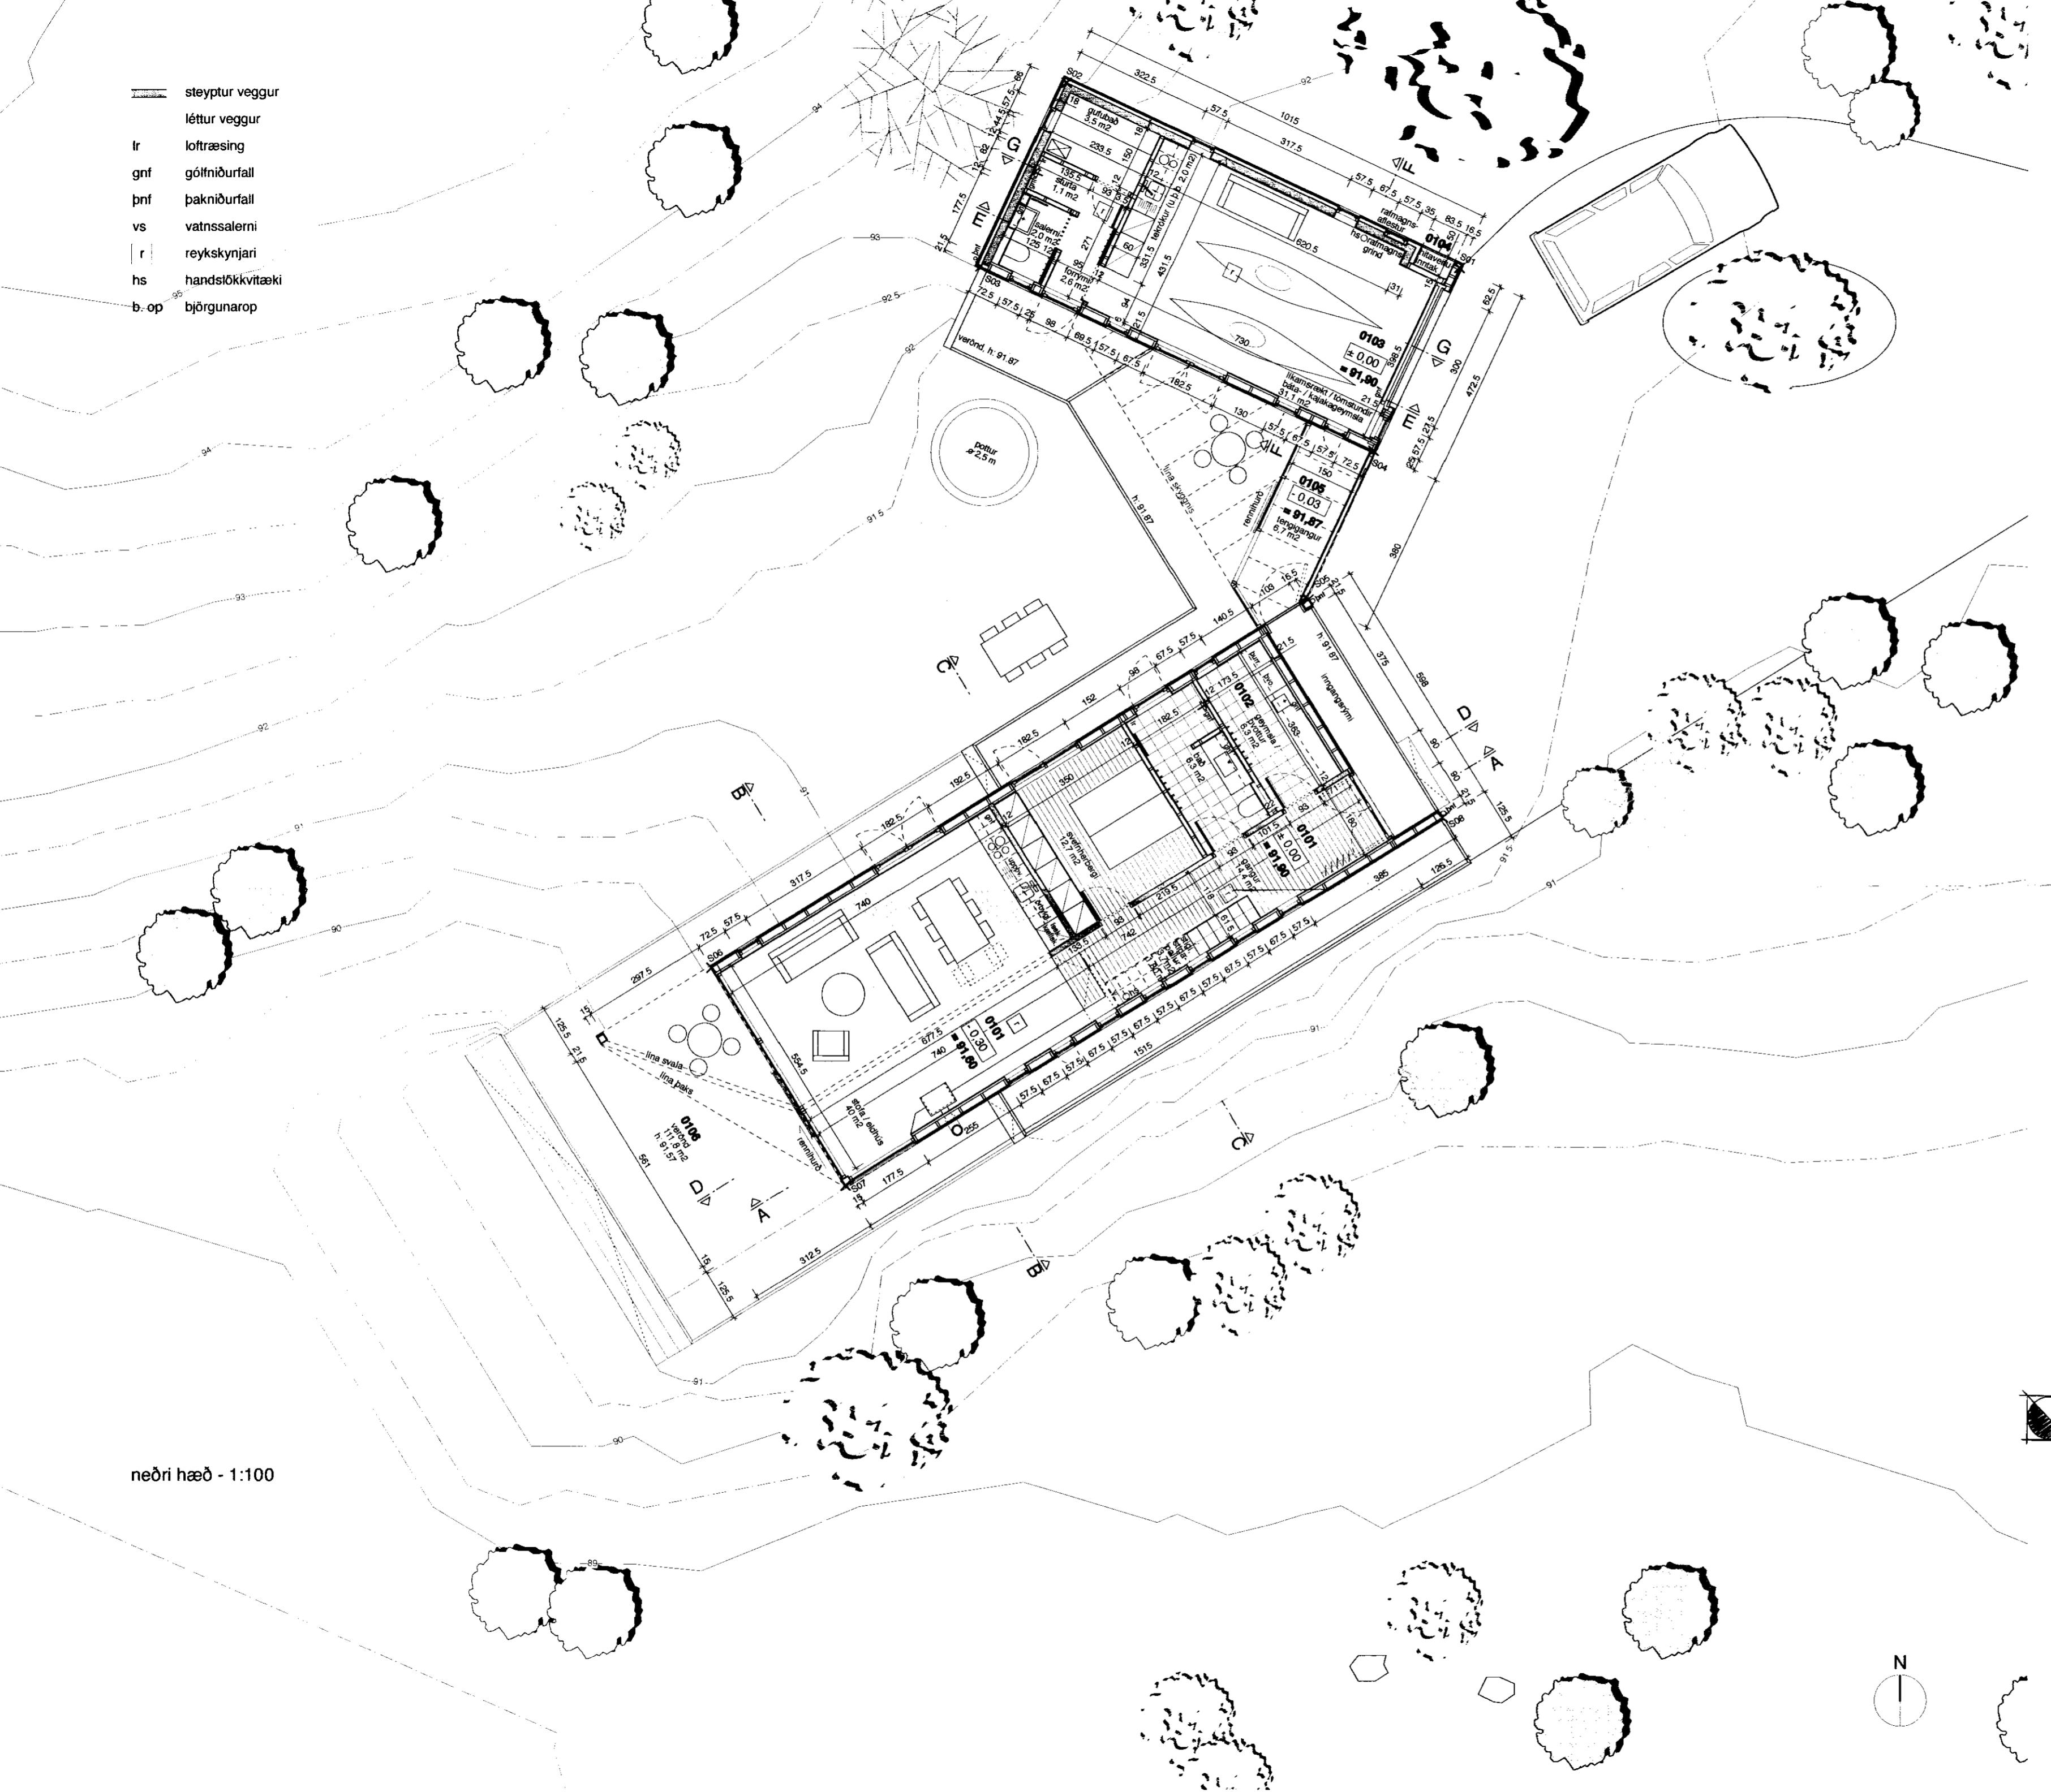

SAMPYKKT
03 AUG. 2011
Magnús Þorláksson
Byggingarltúi uppsv. Ámnessvist og Flóahr.

Stapi 4 frh. byggingarlýsing

Form og fyrirkomulag

Norðurhluti húss er einnar hæðar, að hluta grafinn inn í Stappan og fyrirhugaður til líkamarsæktar, með gufubodi og snyrtingu, en nýst sem kajaka- eða bátageymsla að vetrarlagi. Suðurhlutinn er tveggja hæða og snyr mot suðvestri, með beina stefnu á Hrísey, perlu Úlfjótsvatns. Hushlutarnir eru tengdir með skjóvegg og léttu skyggni yfir hluta veranda. A neðri hæð suðurhluta er stofa með eldhúsinnréttingu, svefnherbergi, baðherbergi og geymsla/pvottur. Svefnloft er á efti hæð og dýngeymsla þar sem lægt er til lofta. Gangrými meðfram allri suðausturhlíð er opð yfir báðar hæðir og veitir birtu inn í allt húsið. Milli gangs og stofu er 30 cm hæðarmismunur í gófi og hefur stofurými því aukna lofthæð. Gluggalaus kíallari verður undir fremsta hluta eftir því sem jarðvegur leyfir, og fylt að honum í framhaldi hæðardrags á lóð, með uppgreftri úr húsgrunni.

Uppbygging, ófni og littr

Undirlestöður og göfluplötur: Grafið er niður á fast og fyllt með þiapárra grús. Sókklar, botnþlotur, kíallaraveggir og göflir virf kíallara eru stæðteyst og einangrað undir þlotur og utan á kíallara. Gófl svéfnleiti er uppyggt með timburtilini sem hvíla á stálbita og steyptu vegg eftir endilængu húsi. Gófl beggja hæða suðurhluta húss er að mestu klætt massfu parketti eða góflborðum en flísalagt í vorýnum. Steypt göfl í norðurhluta verður vélslipab, en göfl lagnakjallara verður ómeðhöndlað eða sett á það flótefn. Góflinum verður í flestum rýnum hæða.

Útveggir norður- og vesturhlíðar norðurhluta eru steinsteypir, einangraðar að utan og síðan klæddar timbi. Þessir steyptu veggar eru jafnframt inngræfir í Stappan og því stöðveggir. Báðir steyptu útveggirnir verða að innan lítið meðhöndlaðir, með sjónsteypuferð. Allir aðrir útveggir húss eru með 2" x 6" burðagrind úr timbi með 62,5 cm millibili og 15 cm steinull milli stóða. Einangrun er útfærð skv. reglugerð um kóhnin, hljóðvist og eldvörn. Útan á grind kemur 12 mm vatnsheldur krossviður með lektum 22x50 mm. Útveggir eru að utan klæddir törétt, standandi, gegnheilli og viðhaldstílli harðvíðarklæðningu. Innan á grind kemur rakavarnarlag, síðan lagna- og aðréttargrind klædd timbi eða krossviðsplótum a.m.k. 9 mm þykum.

Innveggir eru úr timbi, nema steyptur veggur undir svéfnleiti í suðurhluta húss, sem stífar húsið. Aðrir innveggir eru byggðir upp með timburstöðum c/c 62,5 cm, klæddir timbi, krossviðsplótum eða gifsi eftir aðstæðum og einangraðir með steinull þannig að ákvæðum reglugerðar um hljóðvist sé fullhægt.

Pak er hefðbundin sperrubak 2" x 9" með 62,5 cm millibili og einangrað með 20 cm bakuli milli sperra. Loftaklæðning er í flokk 1. Ofan á sperrir er klætt með borðaklæðningu eða vatnsheldum krossviði, og tvöföldum glírtreljastyrktum pakappa sem límdur er saman á samskeytum, eða pakðuk. Ofan á kemur takkadókur og tvöfalt lag af torti, þar sem grassvöðurinn snyr niður á neðra lagi en upp á því eftir. Mosa og örðrum náttúrulegum gróðri svæðisins verður komið fyrir í eftir lagi svo byggingin falli sem best að umhverfi sinu.

Gluggar verða úr eða áli, með tvöföldu k-gleri. **Hurðir** út eru flestar tvöfaldar og a.m.k. 90 cm að breidd en hurðir inni a.m.k. 80x210-230 cm.

Littr: Reiknað er með að timburkleddir útveggir verði allir í sama jarðtöna lit en gluggakarmar verði dekkri og þak með grasi.

Vinnustofan Pverá ehf

Skólavörðustíg 12 • 101 Reykjavík • sími 5514060 • fax 5614060 • arkverk.is

Stapi 4, sumarhús við Úlfjótsvatn

Grímsnes- og Grafningshreppi

teikning: grunnumnd neðri hæðar

hannað: VB verknr.: 1.146

teiknað: ML, RR kvarði: 1:100 (A2)

breytt: 26. júní 2011 dags.: 06. júní 2011

Valdís Bjarnadóttir
yfirlæði: Valdís Bjarnadóttir arkitekt FAI, FSSA

tólvuskrá: Stapi 4 sumarhús adalteikningar mod bláðnr.: 1.02

0 1 2 3 4 5 m