


Úlfljótsvatn

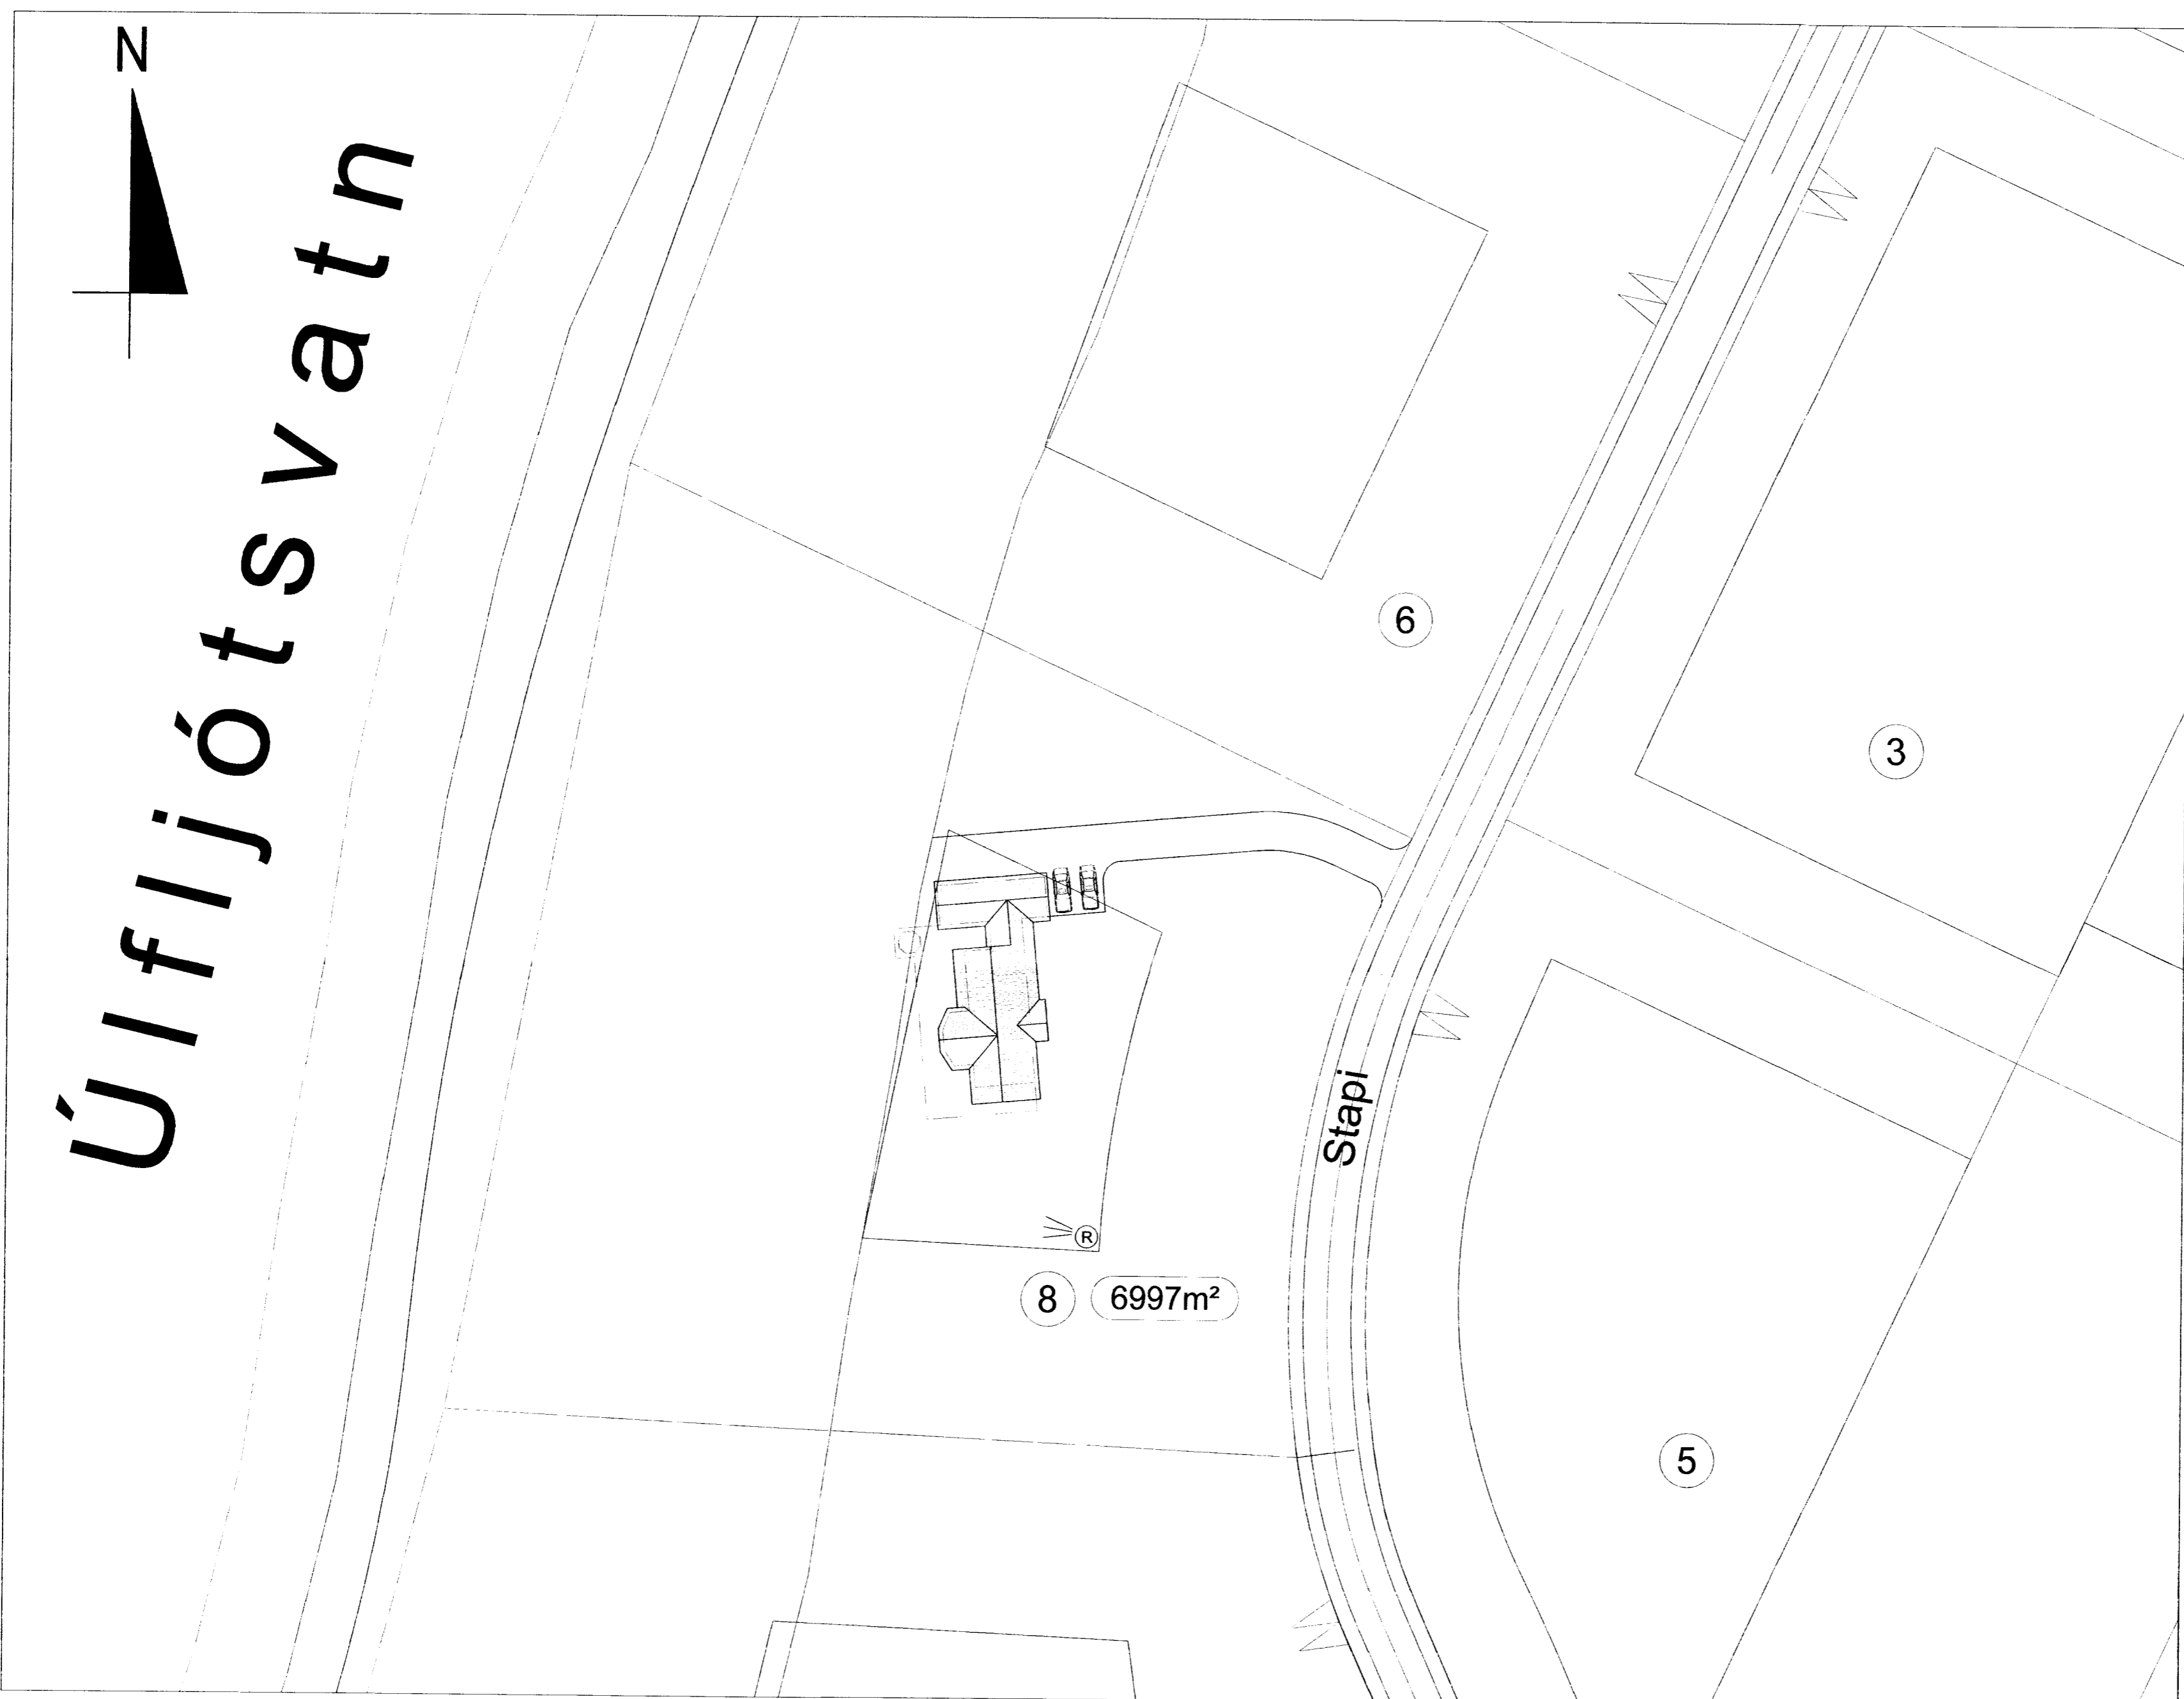

Afstöðumynd mkv. 1:500

Almennar skýringar:

Efni og gerð:
 Húsið er innflutt norskt einingarhús.
 Húsið stendur á steypum sökkli. Veggir, gólf og þak eru úr timbri. Þakið er borðaklætt og þar ofan á kemur þaksteinamynduð klæðning. Veggir eru klæddir að utan með timburklæðningu. Handslökkvitæki staðsetjst í samráði við slökkviliðsstjóra.

Annað:

Einstakir byggingahlutar skulu uppfylla eftirfarandi U-gildi:

Byggingarhluti	W/m² K
Útveggir	0,40 (150 mm steinull)
Þak	0,20 (200 mm þakull)
Gólf	0,20 (200 mm steinull.)
Gluggar (k-gler)	2,00 (Tvöfalt k-gler)
Hurðir	3,00 (35 mm gegnheill viður)

- Útgangur
- Rýmingarleið (stærð gefin á teikningu)
- Reykskynjari
- Handslökkvitæki
- Gegnumstreymisniðurfáll
- Gólfkóti í m á frágengið gólf
- Gólfniðurfáll
- Inntak fyrir hitaveitu, vatnsveitu, rafmagnsveitu og síma.

Öll mál eru í mm, nema annað sé tekið fram

Br. nr.	Dags.	Af.	Breyting
A	18.07.07	A1	Veggir færðir til, geymsla færð fram um 1,2m
B			
C			
D			
E			

Stapi 8, við Úlfljótsvatn
 Grímsnes- og grafningshreppur

Teikn nr:
101

Aðalteikningar
 Afstöðumynd

Frumstærð:
A2

Dags:	04.06.2007	Mkv:	1:500	Hann:	-
Samb:		V.nr:	07 092	Teikn:	A1

VGS
 VERKFRÆÐISTOFA
 GUÐJÓNS P. SIGFÚSSONAR EHF.
 AUSTURVEGI 42, 2.HÆÐ,
 800 SELFOSSI
 S: 482 2805, F: 482 3818
 NETFANG: VGS@VGS.IS