


Samþykkt
17 JULÍ 2007
Hilmar Ólafsson
Byggingarfulltrúi uppsveita Arnessýslu

BO BJÖRGUNARÖP
REYKSKYNJARI
SLÖKKVITÆKI

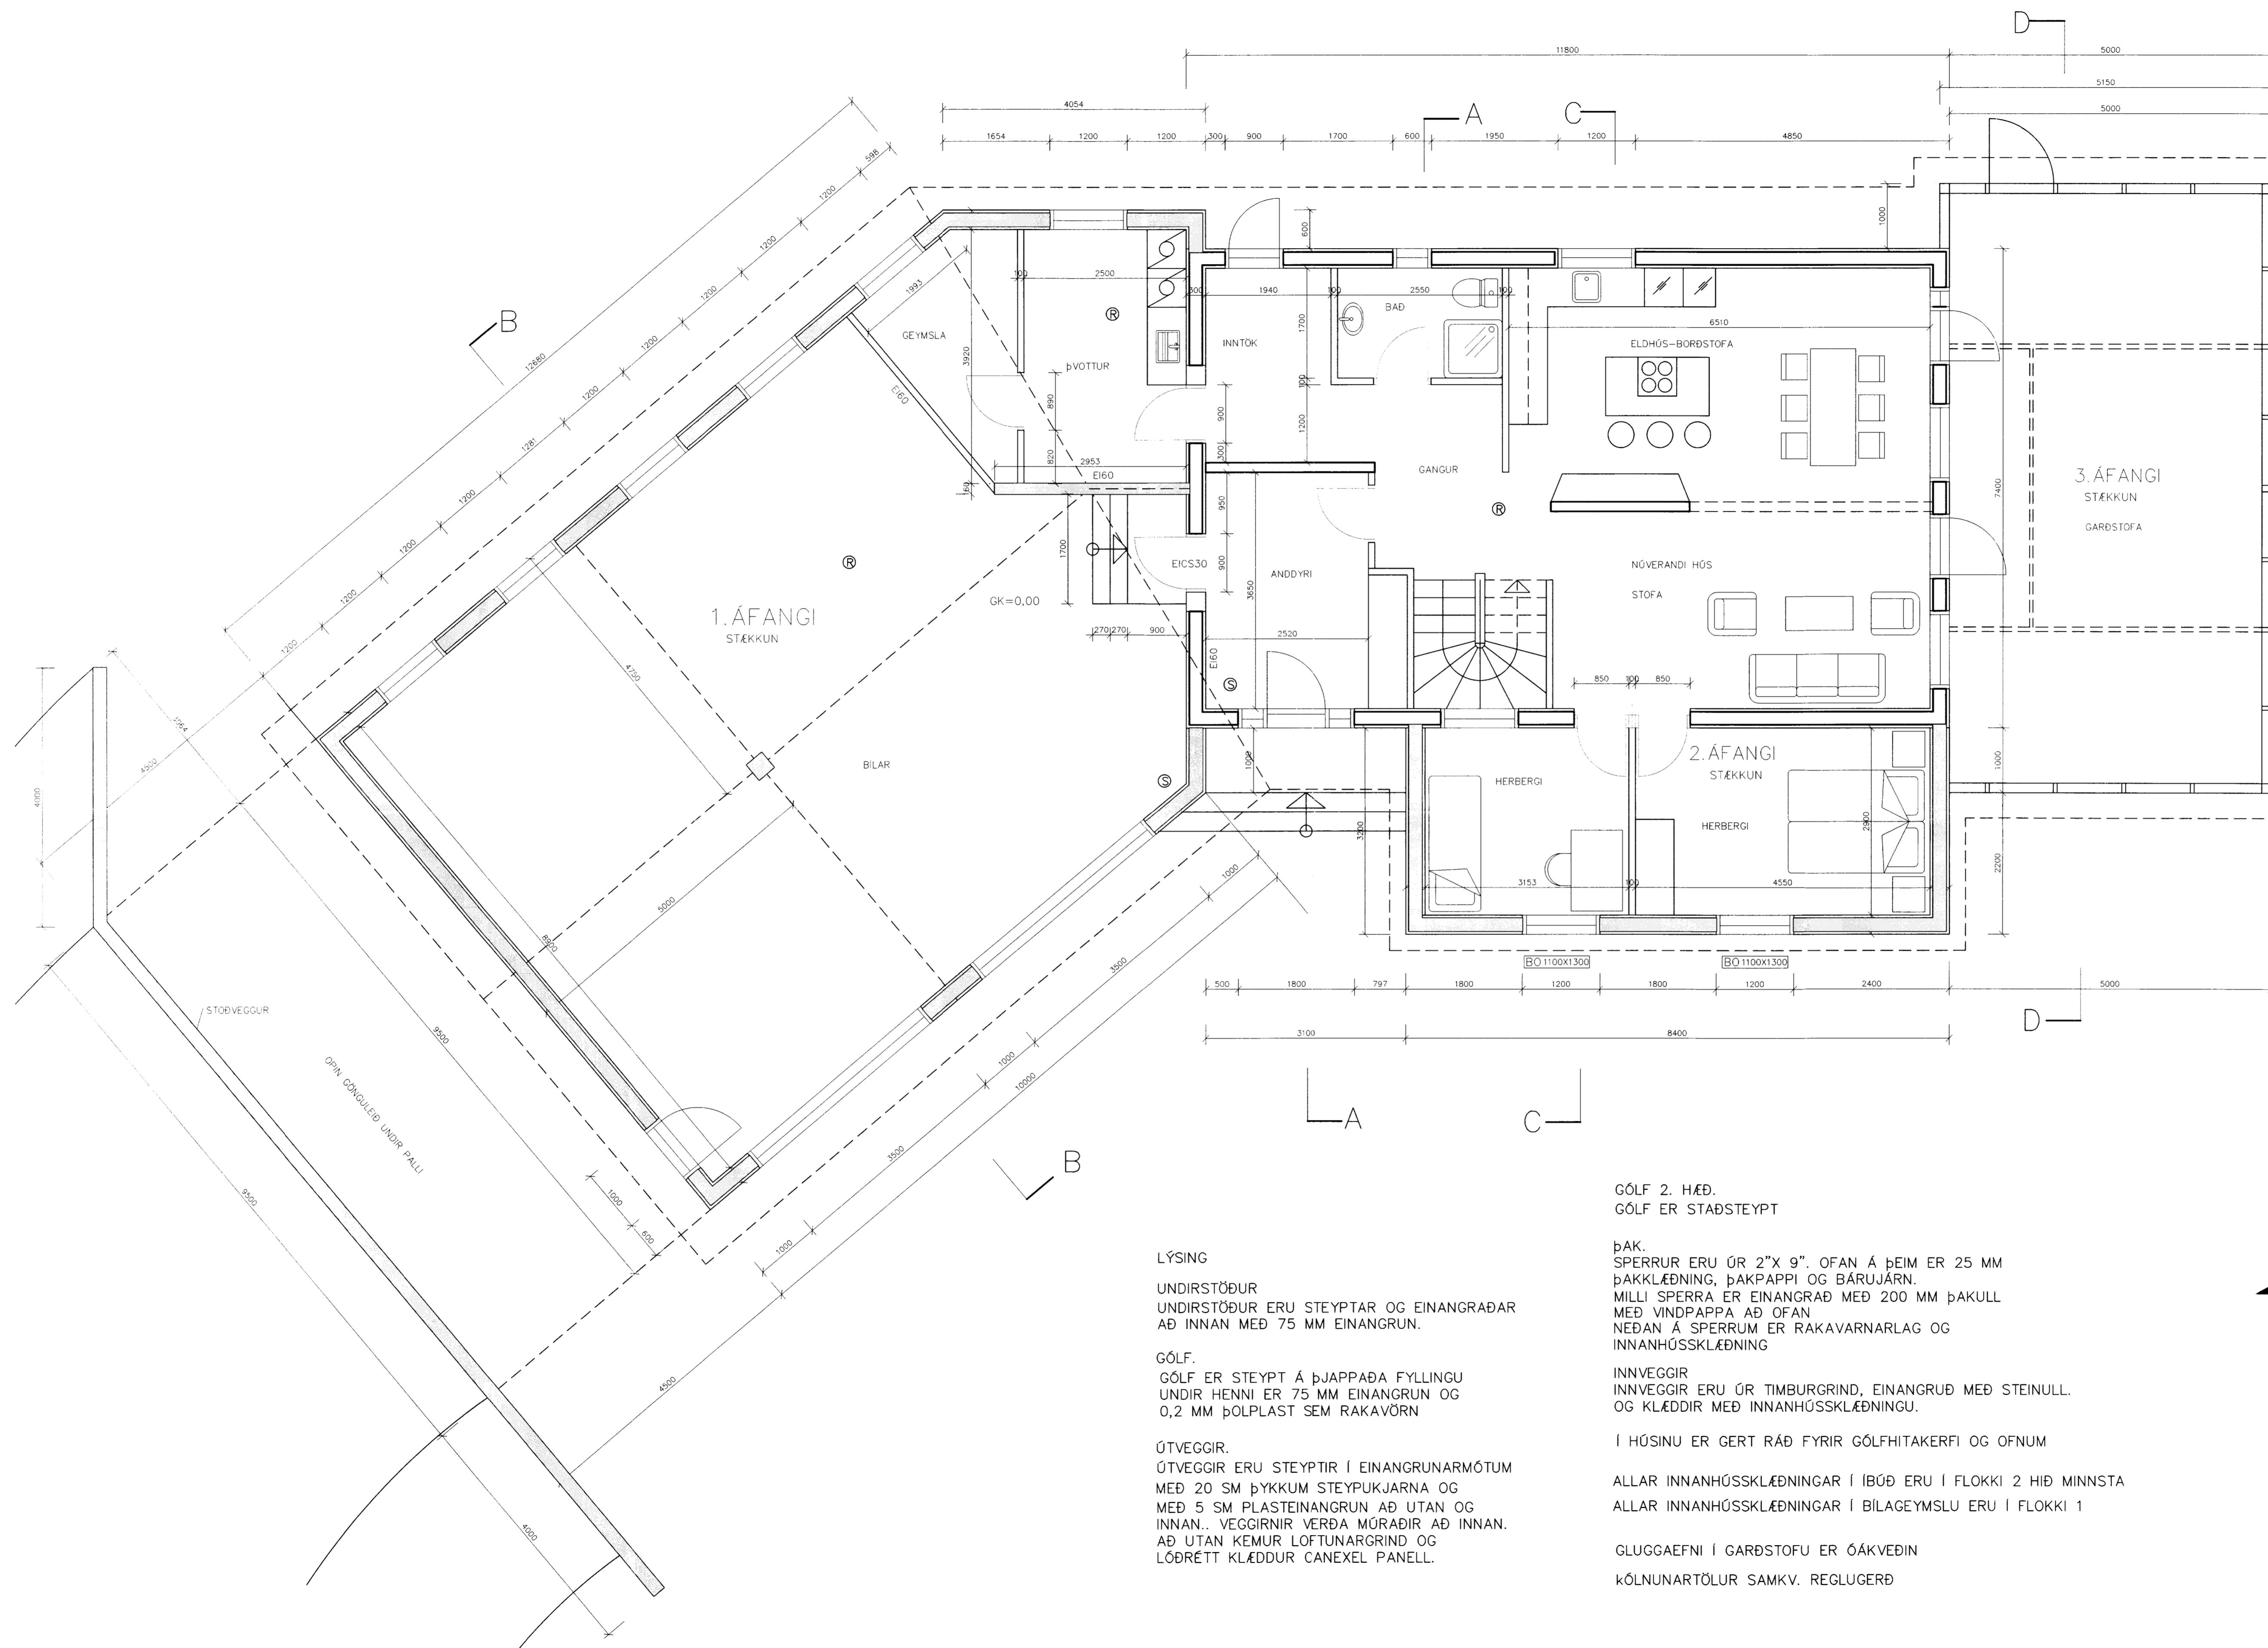

LÝSING
UNDIRSTÖÐUR
UNDIRSTÖÐUR ERU STEYPTAR OG EINANGRÁÐAR AÐ INNAN MEÐ 75 MM EINANGRUN.
GÓLF.
GÓLF ER STEYPT Á ÞJAPPAÐA FYLINGU UNDIR HENNI ER 75 MM EINANGRUN OG 0,2 MM ÞOLPLAST SEM RAKAVÖRN.
ÚTVEGGIR.
ÚTVEGGIR ERU STEYPTIR Í EINANGRUNARMÓTUM MEÐ 20 SM ÞYKKUM STEYPUKJARNNA OG MEÐ 5 SM PLASTEINANGRUN AÐ UTAN OG INNAN. VEGGIRNIR VERÐA MÚRAÐIR AÐ INNAN. AÐ UTAN KEMUR LOFTUNARGRIND OG LÖÐRÉTT KLÆDDUR CANEXEL PANELL.

GÓLF 2. HÆÐ.
GÓLF ER STAÐSTEYPT

ÞAK.
SPERRUR ERU ÚR 2"x 9". OFAN Á ÞEIM ER 25 MM ÞAKKLÆÐNING, ÞAKPAPPI OG BÁRUJÁRN. MILLI SPERRA ER EINANGRÁÐ MEÐ 200 MM ÞAKULL MEÐ VINDPAPPA AÐ OFAN NEÐAN Á SPERRUM ER RAKAVARNARLAG OG INNANHÚSKLÆÐNING

INNVEGGIR
INNVEGGIR ERU ÚR TIMBURGRIND, EINANGRÁÐ MEÐ STEINULL. OG KLÆDDIR MEÐ INNANHÚSKLÆÐNINGU.

Í HÚSINU ER GERT RÁÐ FYRIR GÓLFHITAKERFI OG OFNUM

ALLAR INNANHÚSKLÆÐNINGAR Í IBÓÐ ERU Í FLOKKI 2 HÍÐ MINNSTA ALLAR INNANHÚSKLÆÐNINGAR Í BÍLAGEMYSLU ERU Í FLOKKI 1

GLUGGAEFNI Í GARDSTOFU ER ÓÁKVEÐIN
KÓLNUNARTÖLUR SAMKV. REGLUGERÐ

BR.	HVERJU BREYTT	DAGS.
X REF.		
X REF.		
X REF.		
X REF.		
X REF.		

MÁL ERU Í MILLIMETRUM, NEMA ANNARS SÉ GETID EF MISRÆMI EDA MÁLVILLUR FINNST Á TEIKNINGUM BER AÐ TILKYNNNA ÞAÐ TIL ARKFORM ÁN TAFAR. ÞESSI TEIKNING FELLUR UNDIR HÖFUNÐRETTARLÖG

LYKILMYND
LANDNÖMER 168288
STAÐGREINIR 00084510
MATSHLUTI 01
STÆKKUN Á IBÓÐAHÚSI

ARKFORM ARKITEKTASTOFA
TGM RÁÐGJÖF
SÍMI: 552 1116
552 1199
552 1140
FAX: 552 1140
KT: 430998-1479
ARMÖLU 38, 108 REYKJAVÍK NETF: arkform@arkform.is

VERKHEITI: STEINAR GRÍMSNESI
ÚR LANDI SVÍNAVATNS

VERKNÖMER: 0720

ATRÍÐI: GRUNNMYND
1.HÆÐ

HANNAÐ: TEIKNAD

SKRÁ NR. 20AM2001.dwg YFIRFARID

MKV. 1:50 VERK NR.

DAGS. JÚLÍ 2007 DAGS ADALT. 27. JÚNÍ 2007

TEIKN NR. RADNR. ENDURSK.

20-01 00 0
Magnús Ingi Ingvarsson Byggingarfræðingur BFI Kt. 290734-2159 Guðjón Magnússon Arkitekt FAI FSSA Kt. 250456-4339

GRUNNMYND 1. HÆÐ
MKV 1:50