


GRUNNMYND FRÁRENNISLAGNIR M = 1:50

MÓTTEKIÐ

15 SEPT. 2008

Byggingafrútrúi uppsv. Árnassýslu og Flóahfr.

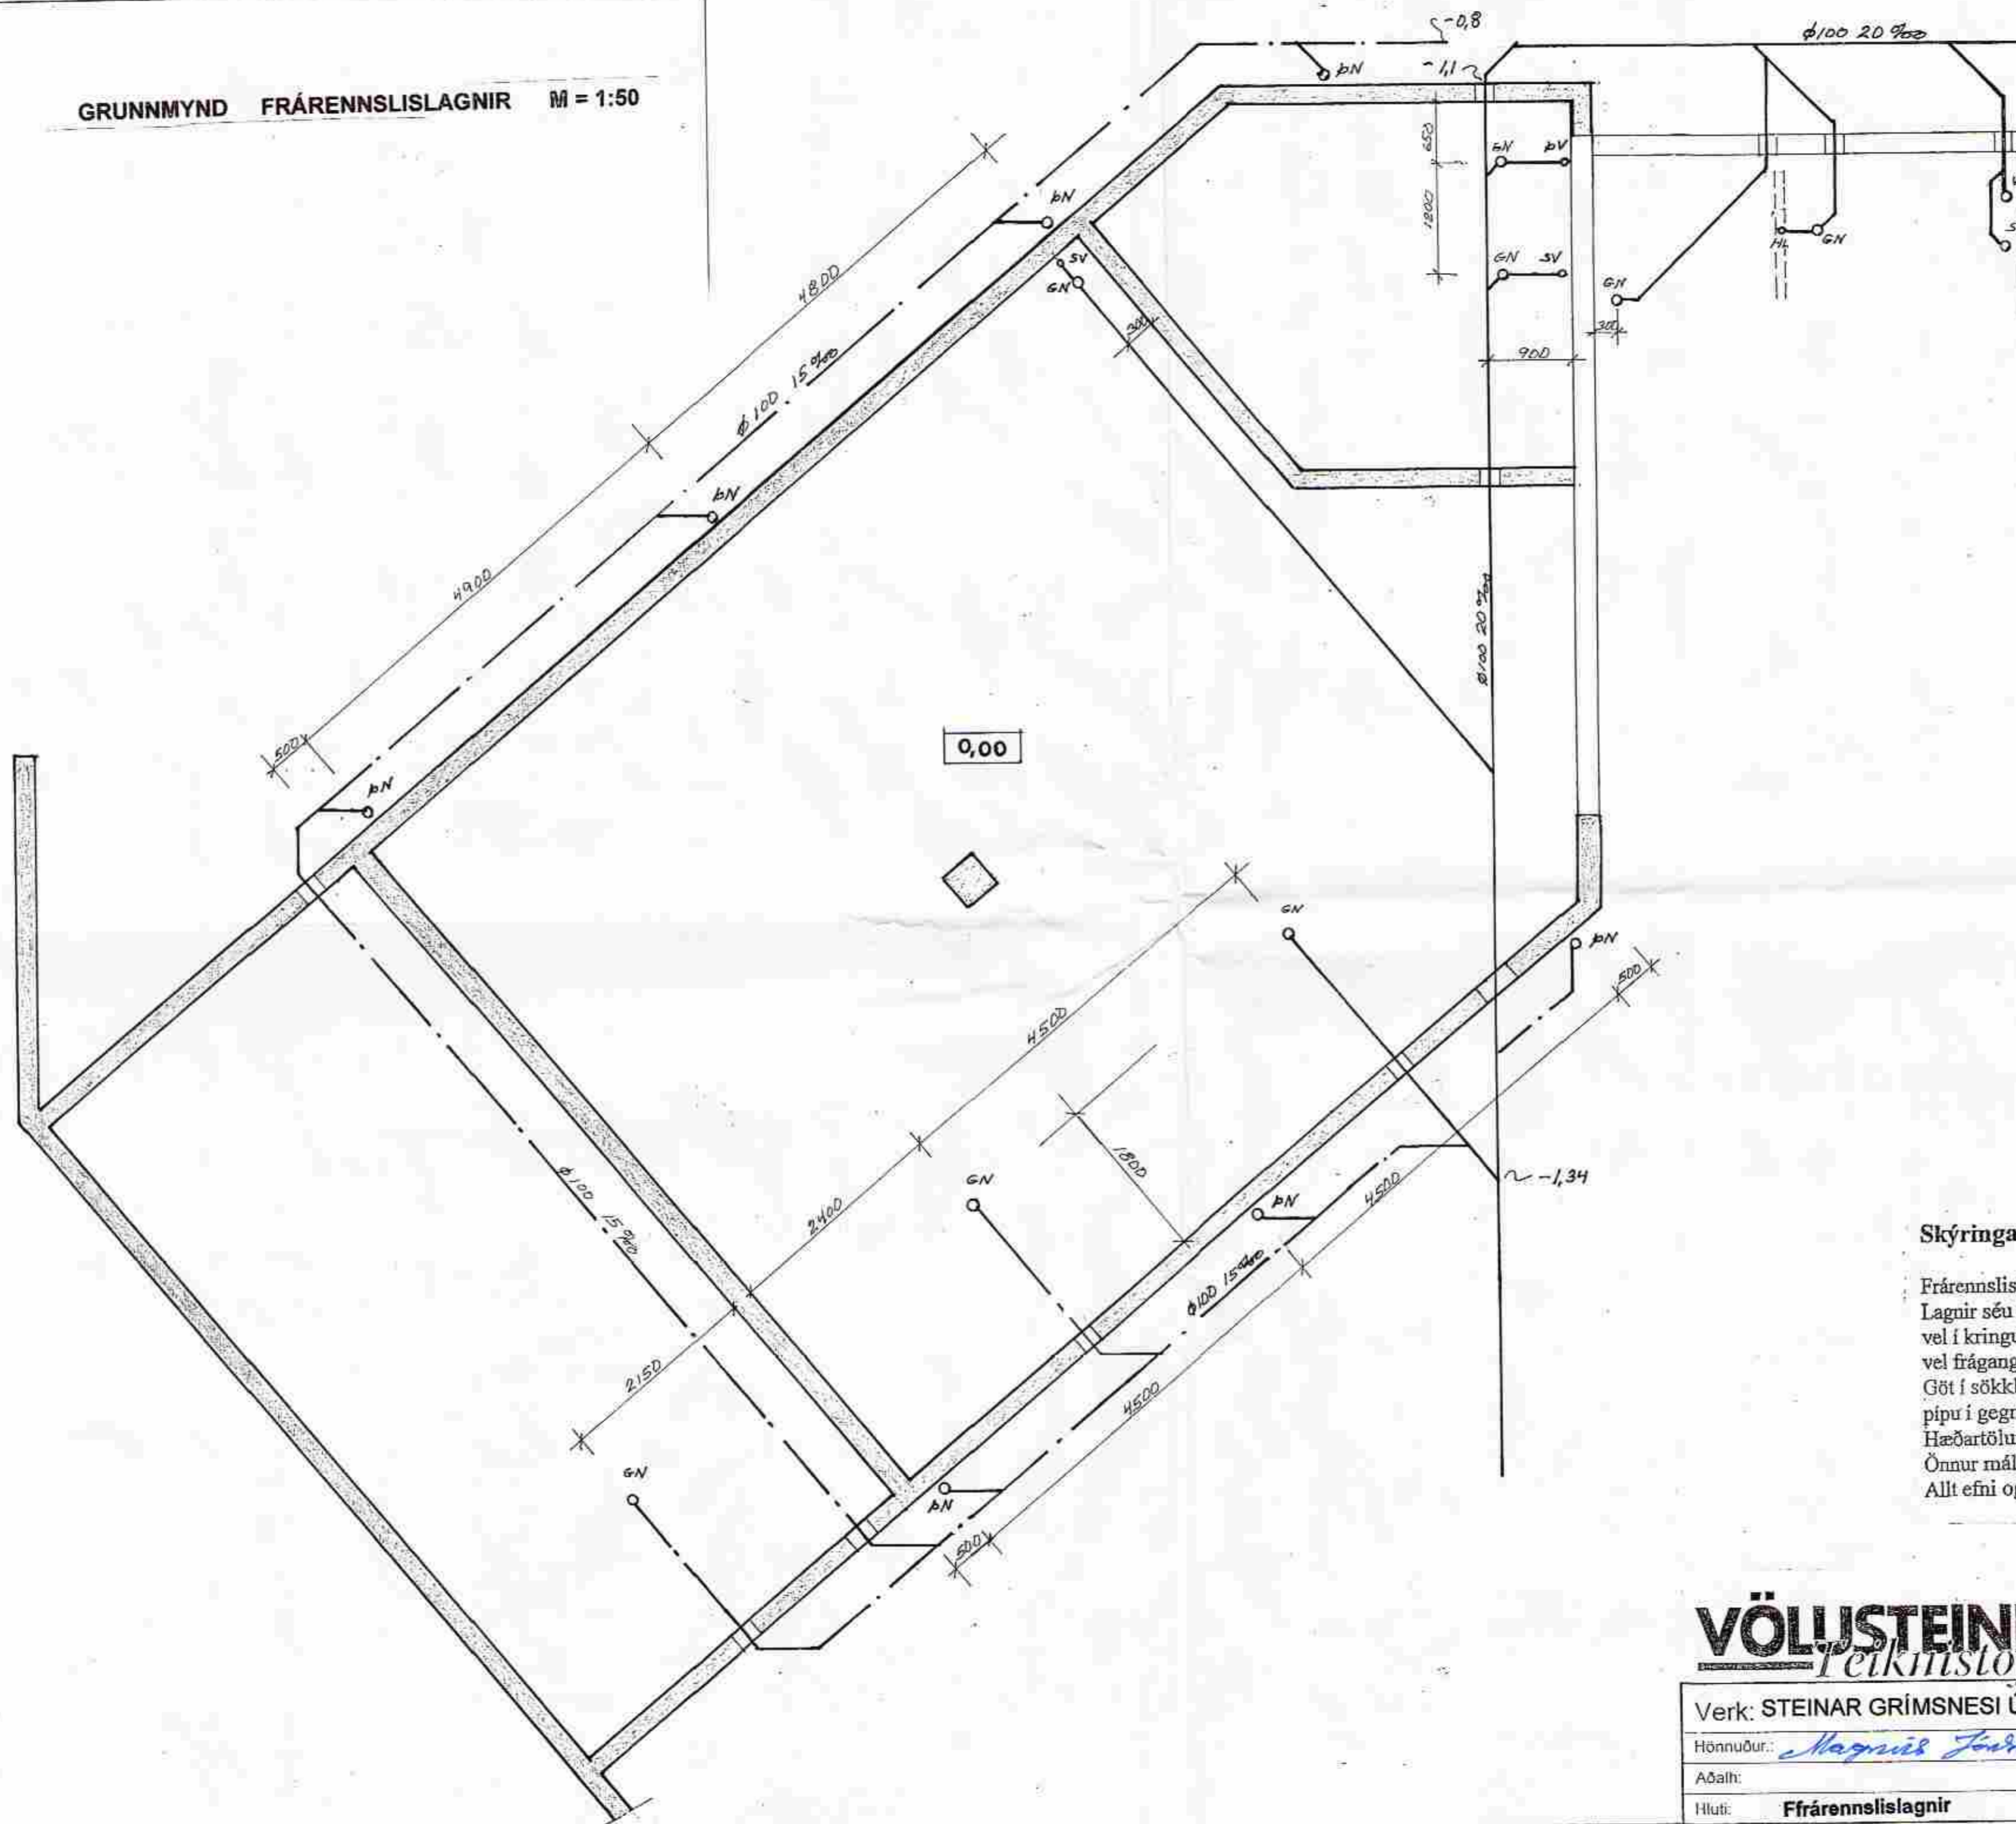

Skýringar vegna frárennislagna í grunni

Frárennislagnir í grunni eru plastlagnir PVC.
 Lagnir séu lagðar á a.m.k. 50mm sandlag og sandi sé þjappað vel í kringum þær og a.m.k. 100mm yfir lögn. Vanda skal mjög vel frágang og söndun fyrir plastlagnir.
 Göt í sökklá séu 400x400 mm og nái 100mm niður fyrir kóta á pípu í gegnum sökklá.
 Hæðartölur eru í m, þvermál lagna í mm.
 Önnur mál eru í mm.
 Allt efni og vinna skal vera samkv. íslenskum staðli.

VÖLUSTEINN Magnús Jónsson Byggingatæknifráeðingur
 Teiknstofa Kt. 290141-2069 GSM 892.1241
 Ármúla 38, 108 Rvk. Netfang: msjo@simnet.is

Verk: STEINAR GRÍMSNESI ÚR LANDI SVÍNAVATNS	VERK NR.
Hönnuður: <i>Magnús Jónsson</i>	TEIKN NR. 3.01
Aðalhi:	MKV 1:50
Hluti: Frárennislagnir	DAGS. 01-07-08