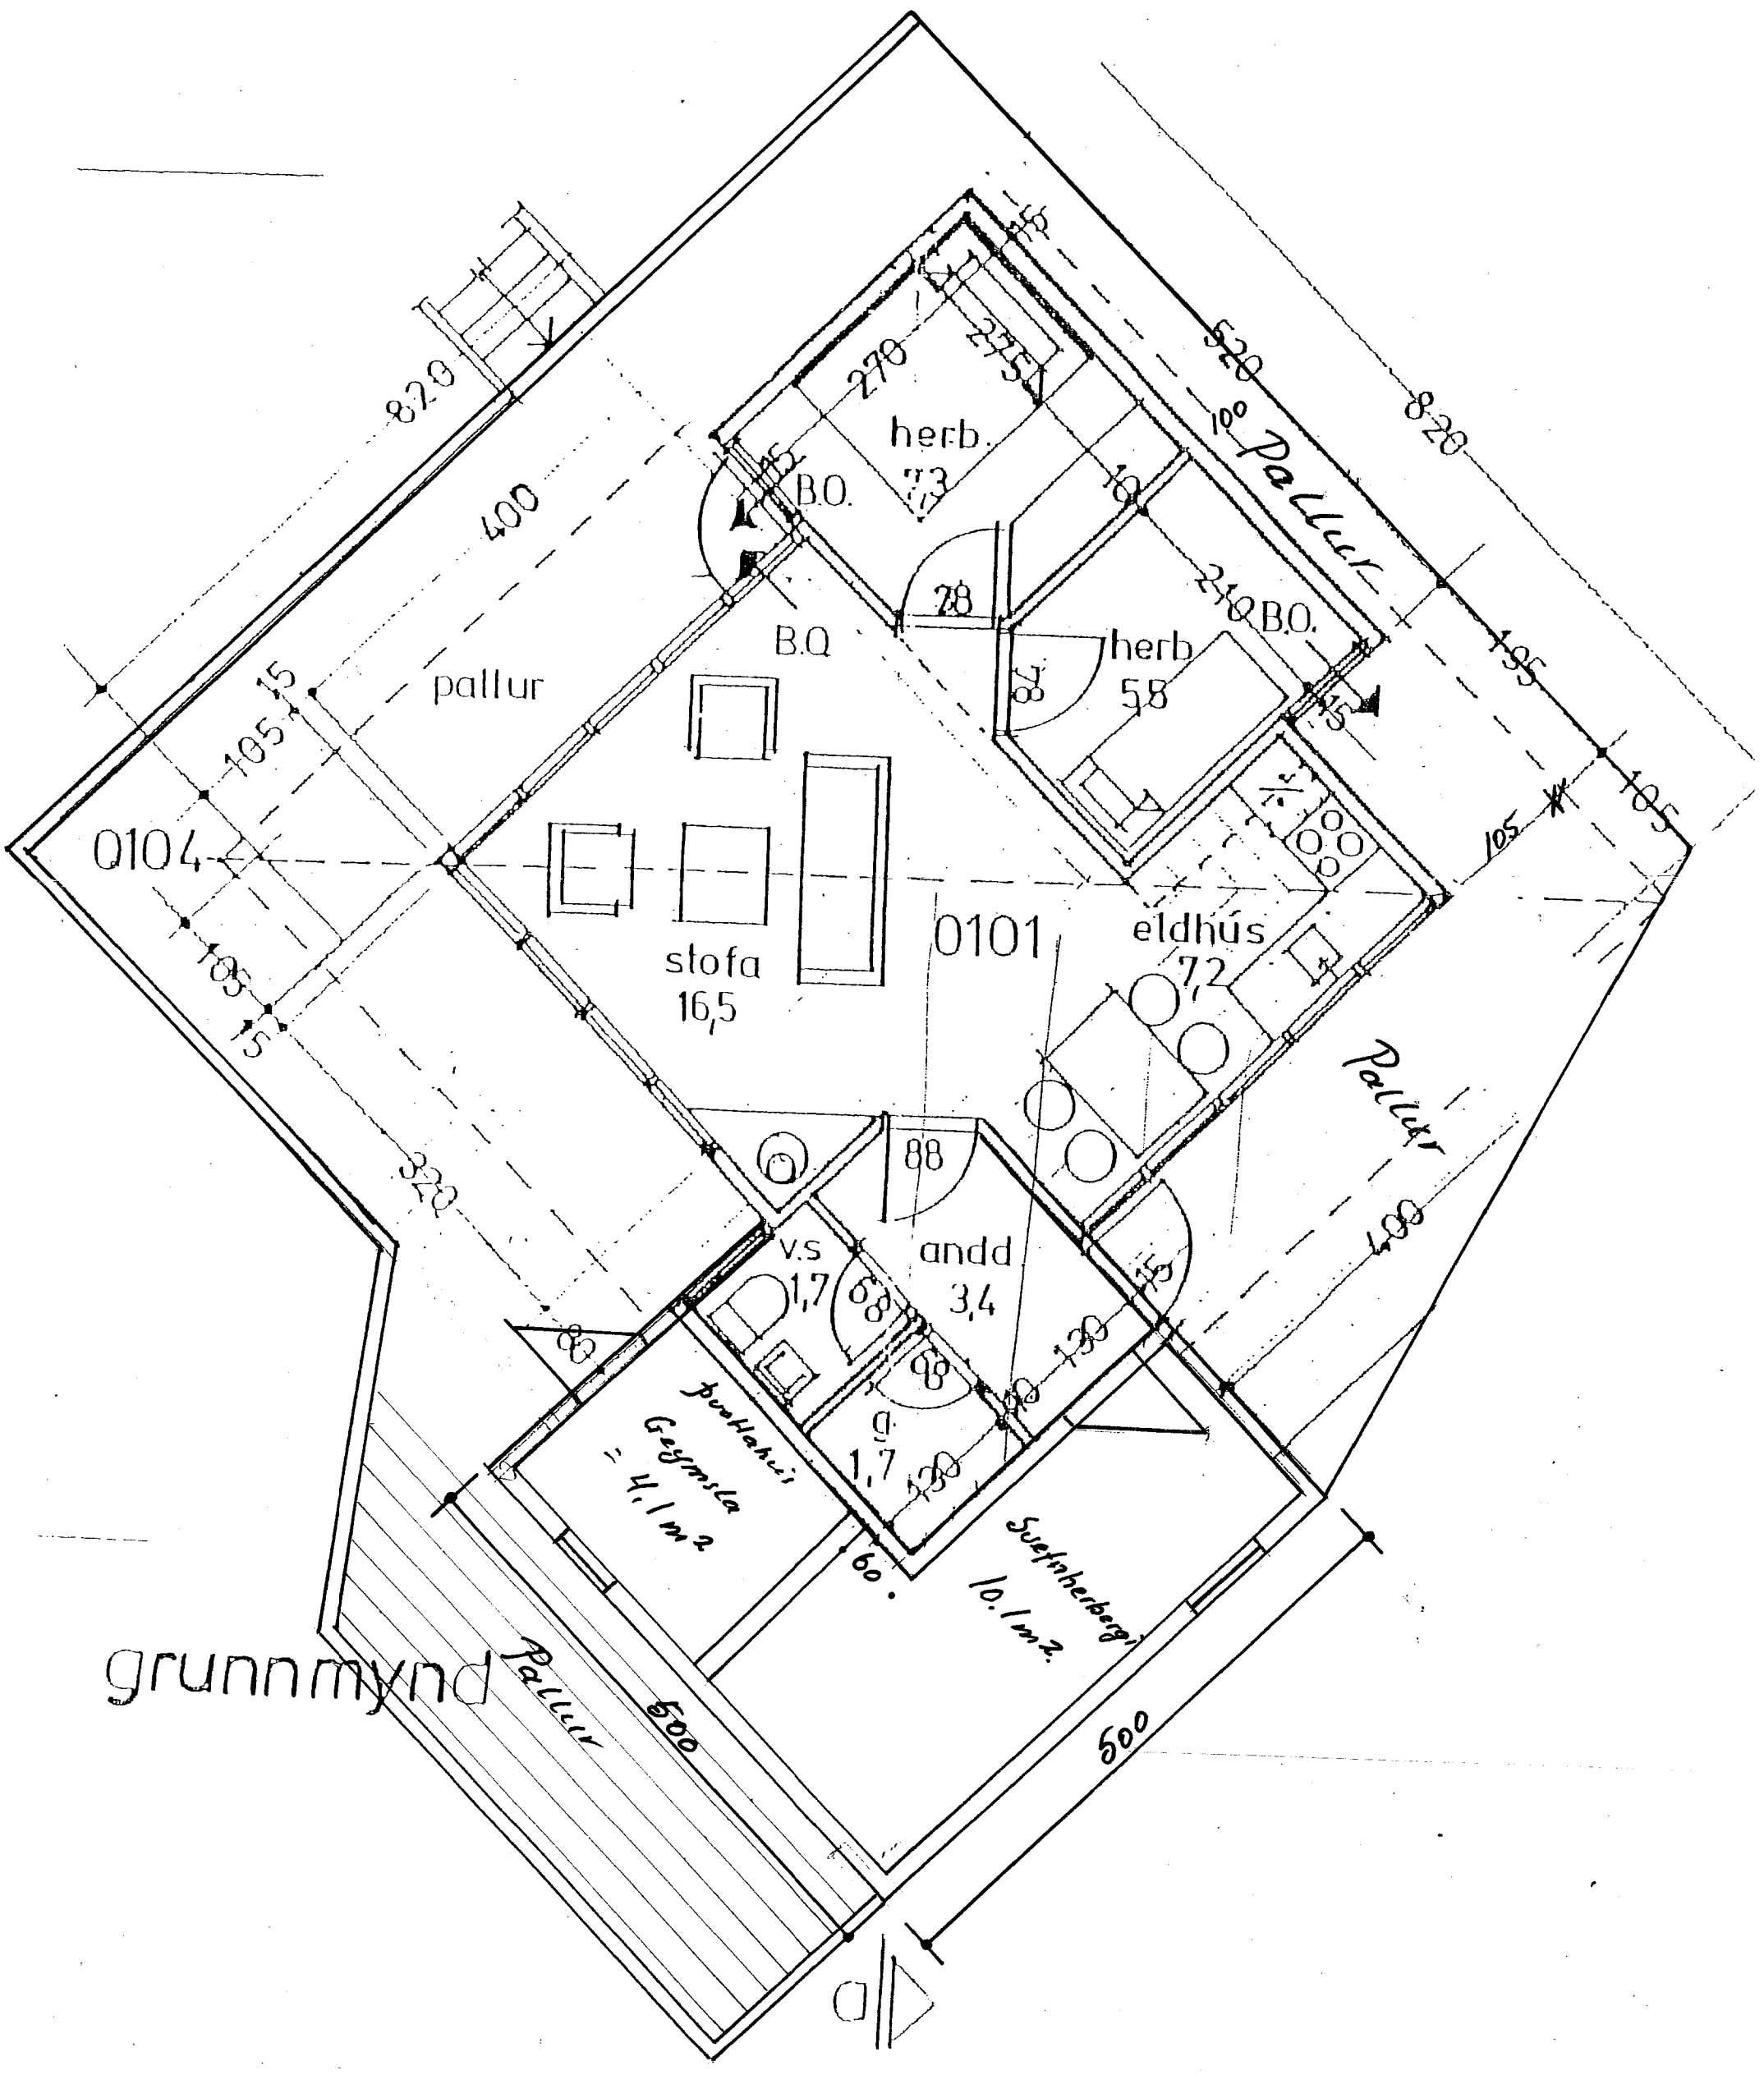
820
400
15
105
15
0104
105
5
320
pallur
B.O.
herb.
7,3
B.O.
28
B.O
herb
5,8
B.O.
240
8
15
105
105
105
0101
stofa
16,5
eldhús
7,2
88
v.s
1,7
andd
3,4
g
1,7
88
88
130
130
60
Þvottahús
Geymsla
= 4,1 m2
Svefnherbergi
10,1 m2.
Pallur
500
500
Pallur
400
Pallur
820
grunnmynd