


MÓTTEKID
22 SEPT. 2008
Byggingafróðfræðingur, Áæðingur og Flóðingur

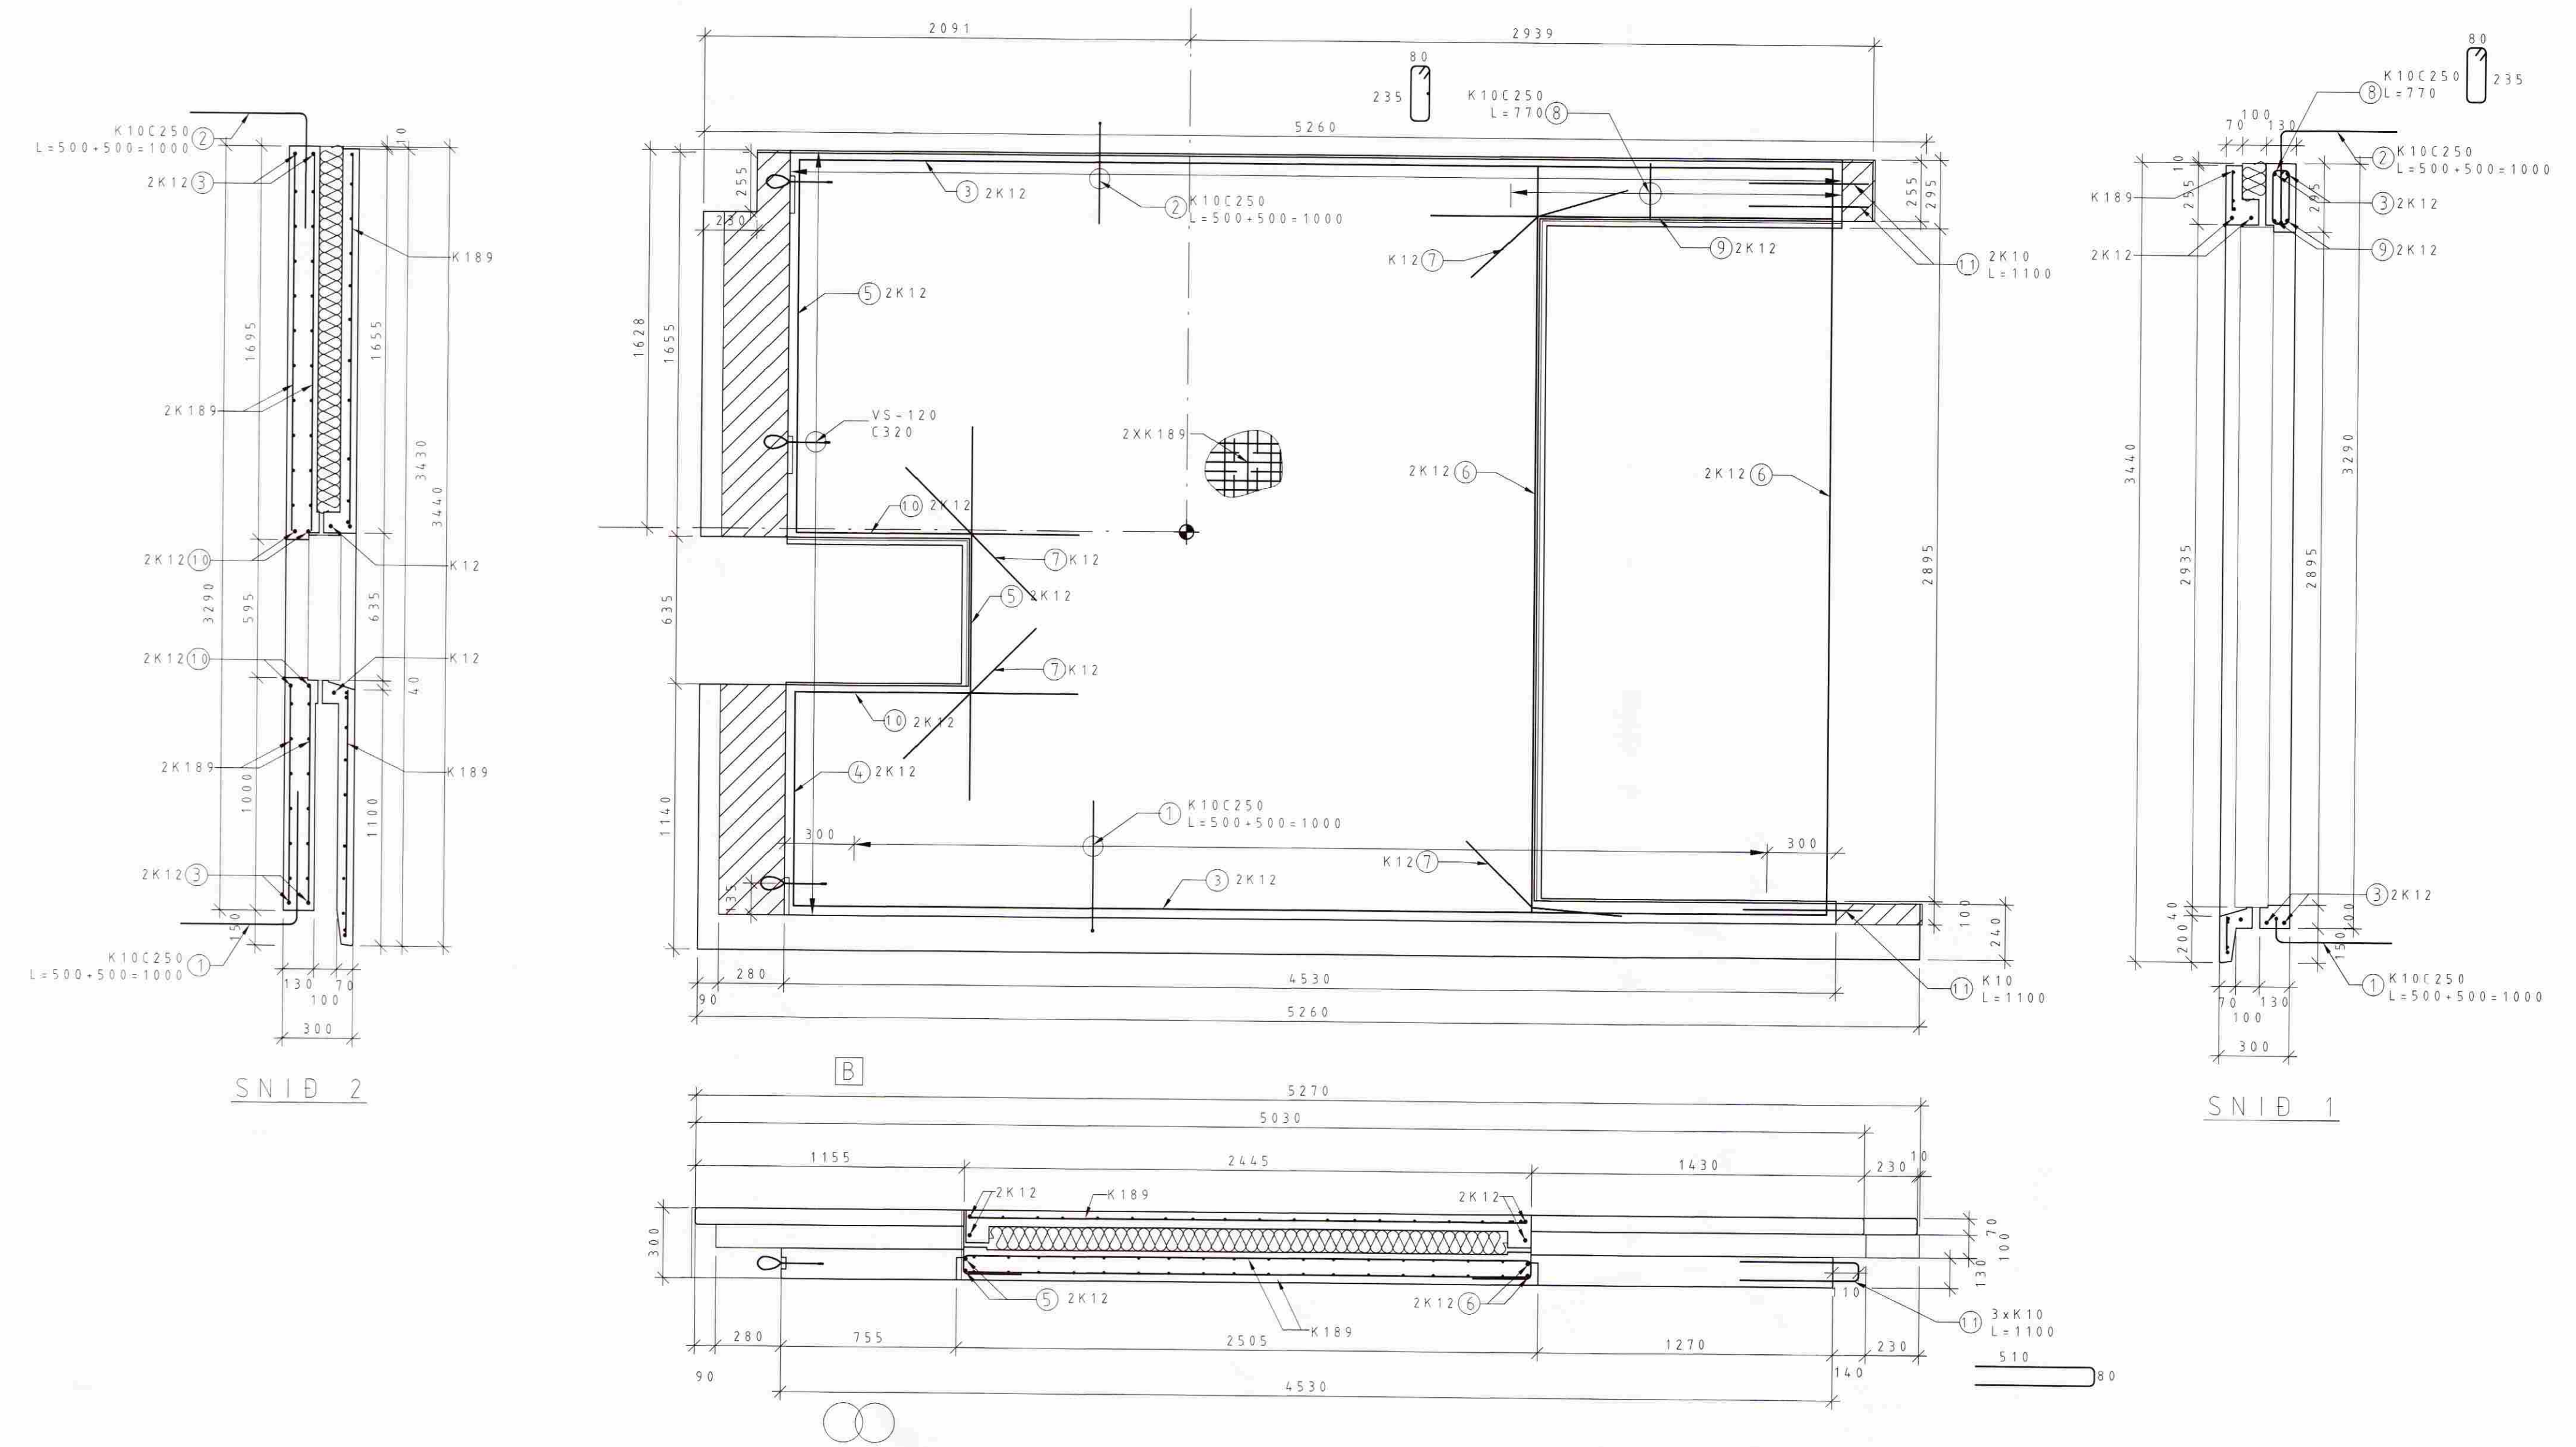

SNID 1 UV - 1.0

TEGUND nr.	ÚTLIT/FORM mm	GERÐ Ø	FJÖLDI stk.	LENGD mm	
1	500	500	K10	16	1000
2	500	500	K10	18	1000
3	4590		K12	4	4590
4	920		K12	2	920
5	1605		K10	2	1605
6	3210		K12	2	3210
7	800		K12	4	800
8	800	235	K12	6	770
9	1860		K12	2	1860
10	1215		K12	4	1215
11	800	500	K10	2	1280

Byggingafróðfræðingur:

Pungi:	5,658	tonn
Flatarmál:	10,79 / 12,29 / 18,14	m ²
Rúmmál:	1,40 + 0,86 = 2,26	m ³
Fjöldi:	1	stk.
Flokkur:	Útveggur	-
Steypa burðar:	C25	MPa
Steypa kápa:	C30	MPa
Slakbending:		MPa
Spennistál:	fo,1,k/fpk =	MPa
Smíðastál:		MPa
Ytri brún (VK):	35	mm
Innri brún (BE):	30	mm
Neðri brún:	30	mm
Efri brún:	30	mm

Lágmarks D / Minimum D:	Ø ≤ 16mm min D = 4 Ø	Ø > 16mm min D = 7 Ø	Loftorkuperia
Vinklar, krókar og stauður:	90° ≤ α < 150°	α > 150°	Mynstursteypa
Skerfkykkjur:			Léðtrausað
			Sjónasteypa
			Glattað
			Pússað
			Vélpússað
			Kústað
			HM Hvítur marmar
			A Annað
			B Stálmót

Breytingar	Breyting:	Dags:	Breytt af:	Hverju breytt:

Skýringar	
-----------	--

HÖNNUNARSVIÐ	
Verkaup:	Ingvor Geirsson Blómvangi 17 220-Hafnarfjörður
Einingarnúmer:	UV-10
Verknr.:	V-125
Mkv.:	120
Verkefni:	Sumarhús við Suðurbakka 10, Grimsnesi Einingar
Hæð:	1 hæð
Hannað:	VJ
Teiknað:	RE
Samræmingarhönnuður:	
Yfirarið:	VJ
Undirskrift hönnuðar:	020561-4759
Útg. dags.:	17.01.2008
Teikn.nr.:	V-125-813

LOFT ORKA
Borgarnesi ehf.
Engjökull 1, 310 Borgarnes
Sími: 433 9001 Fax: 433 9013
www.loftorka.is