
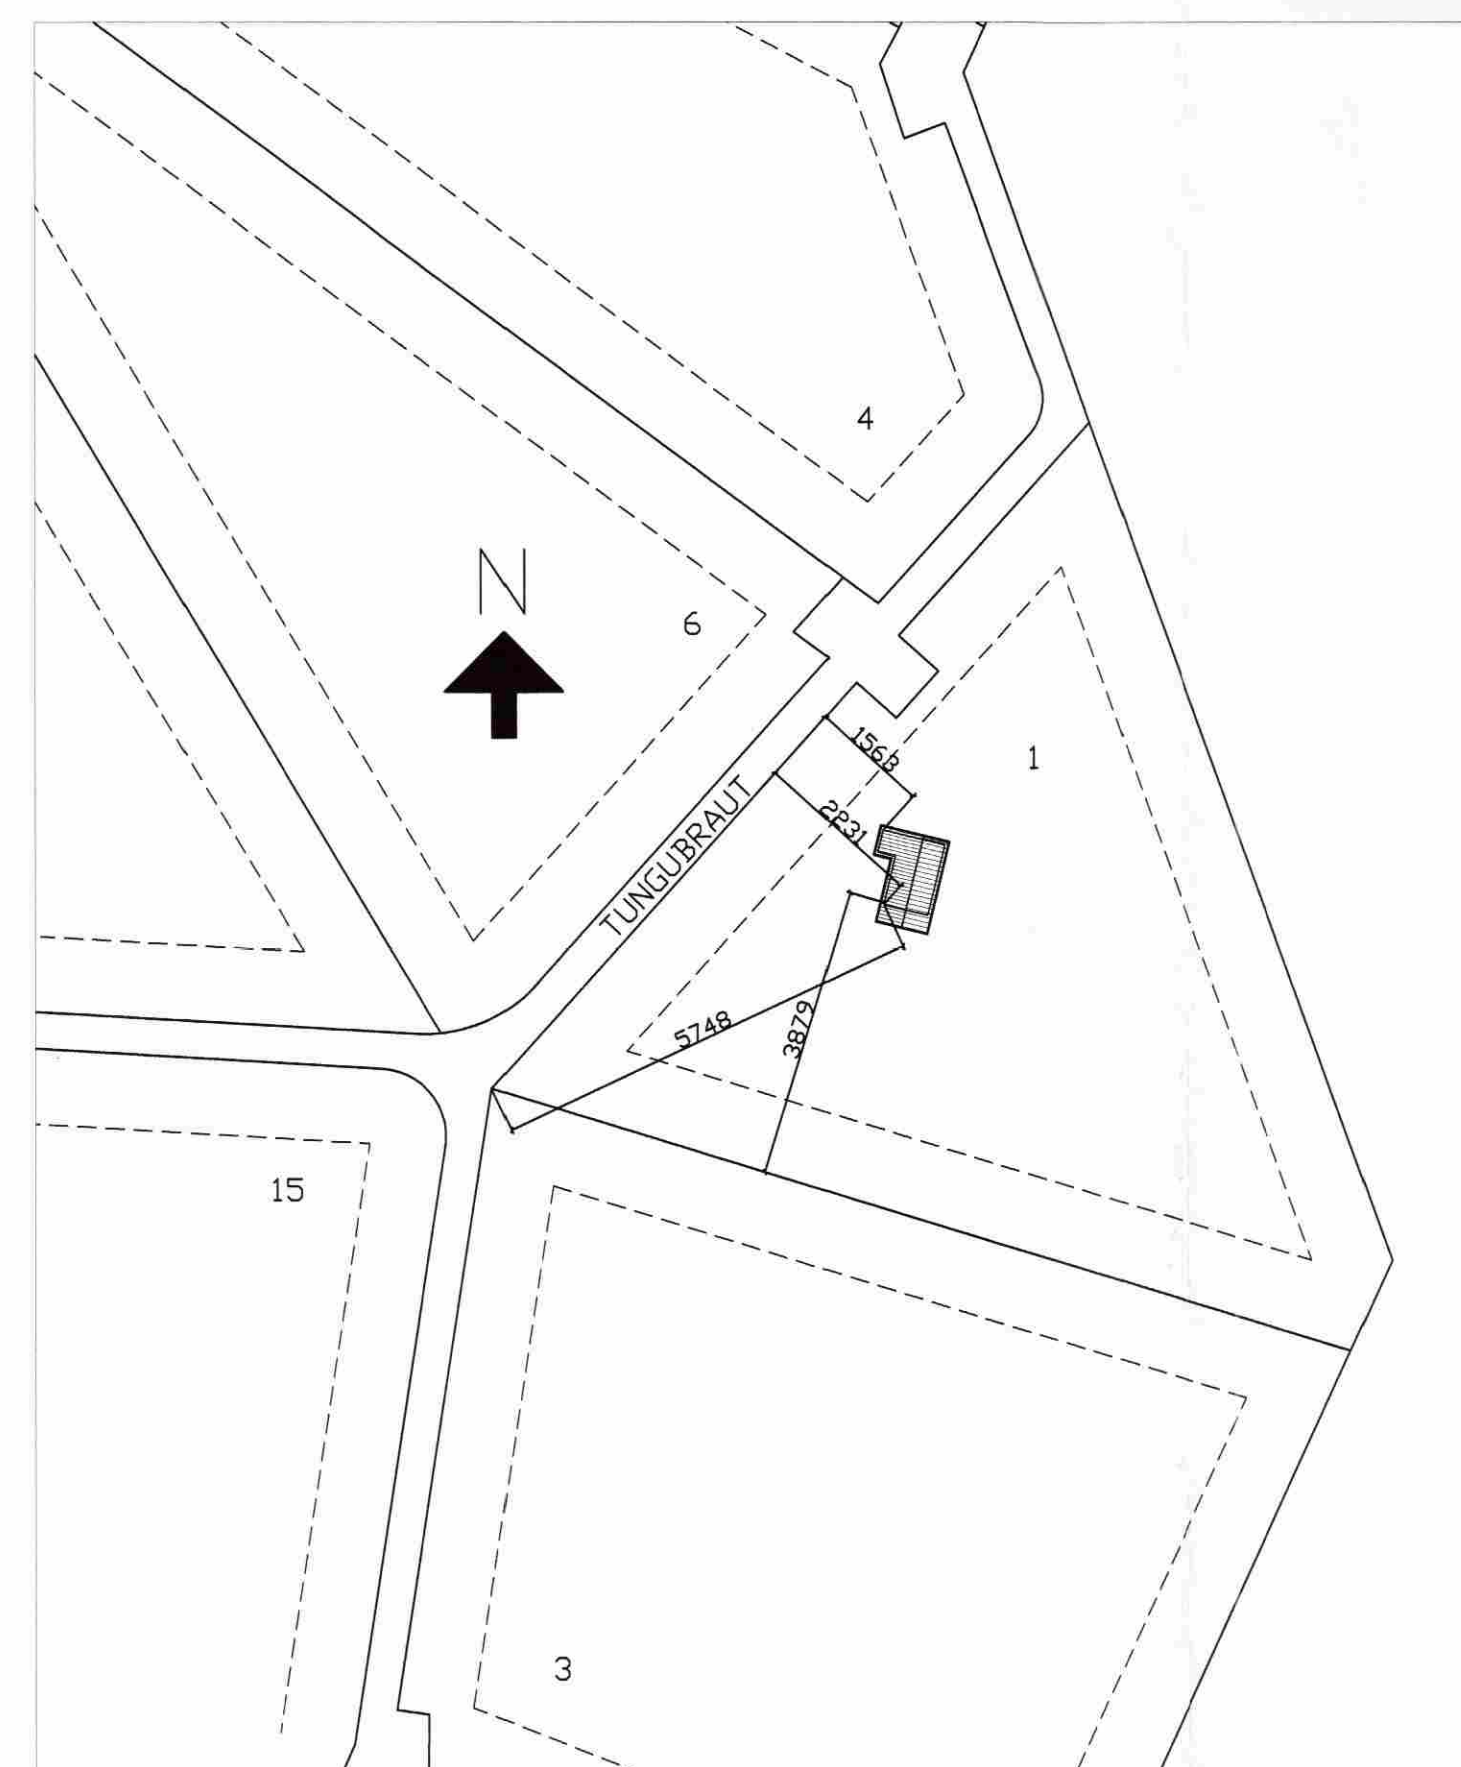
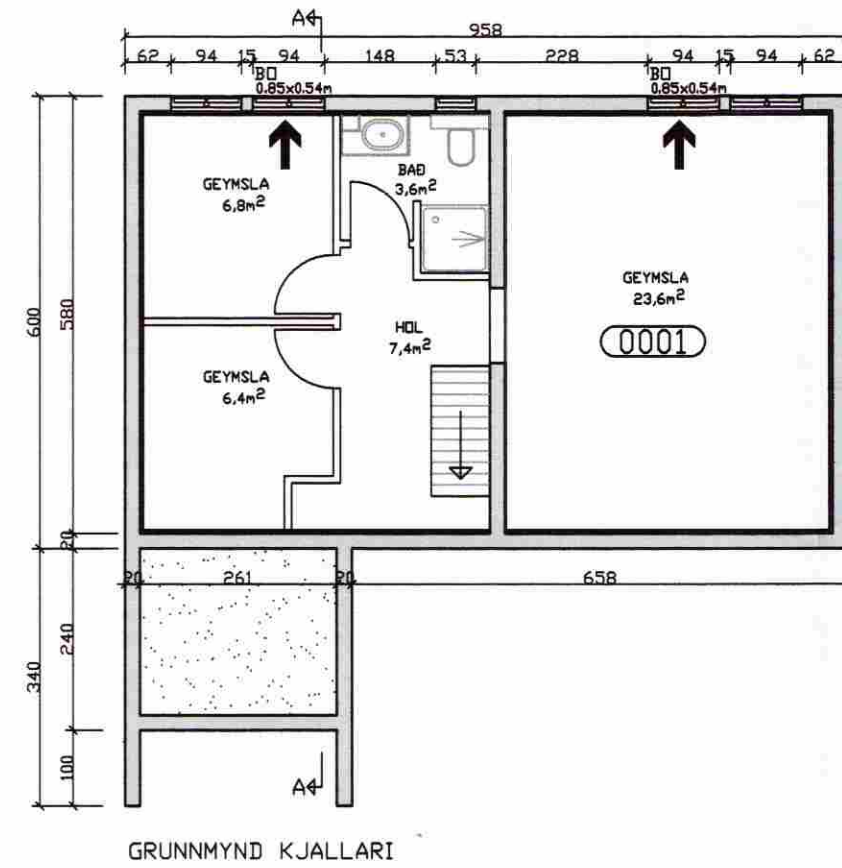
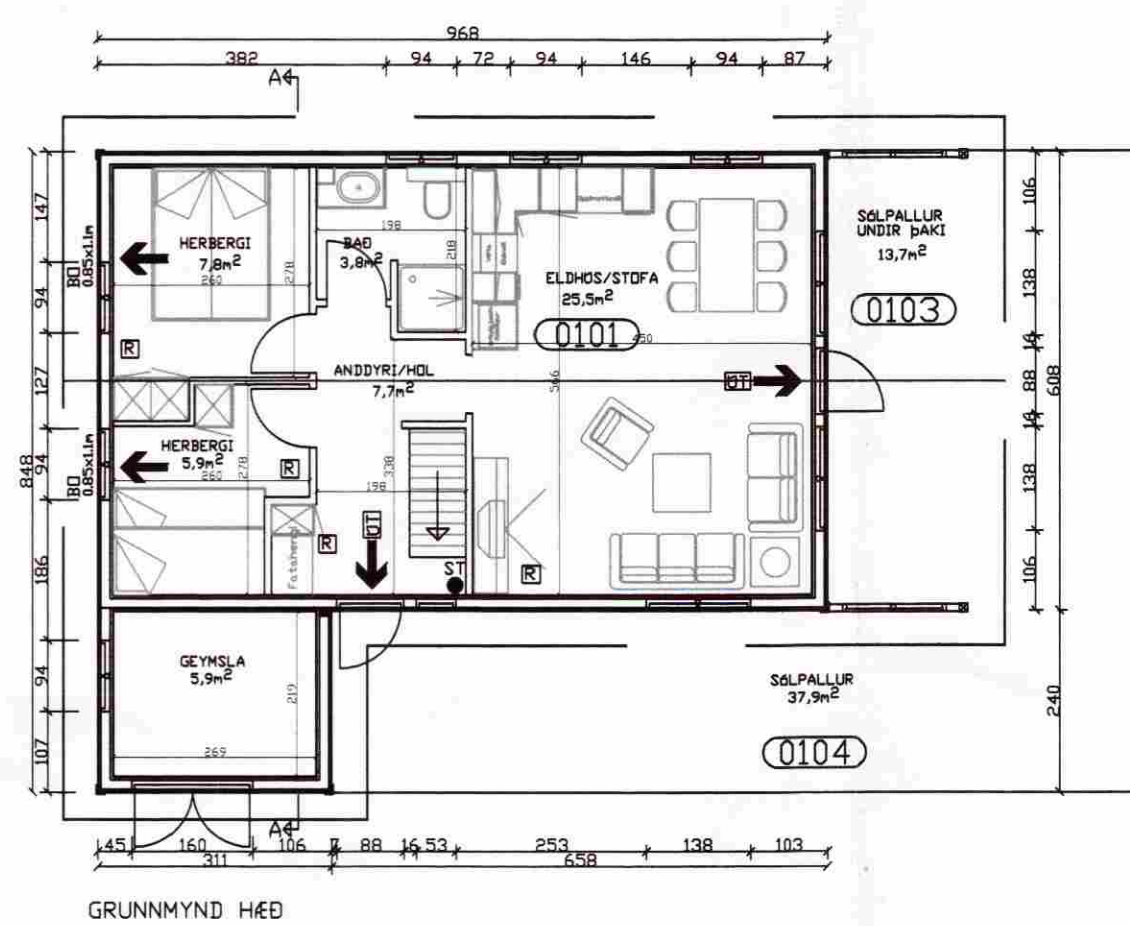
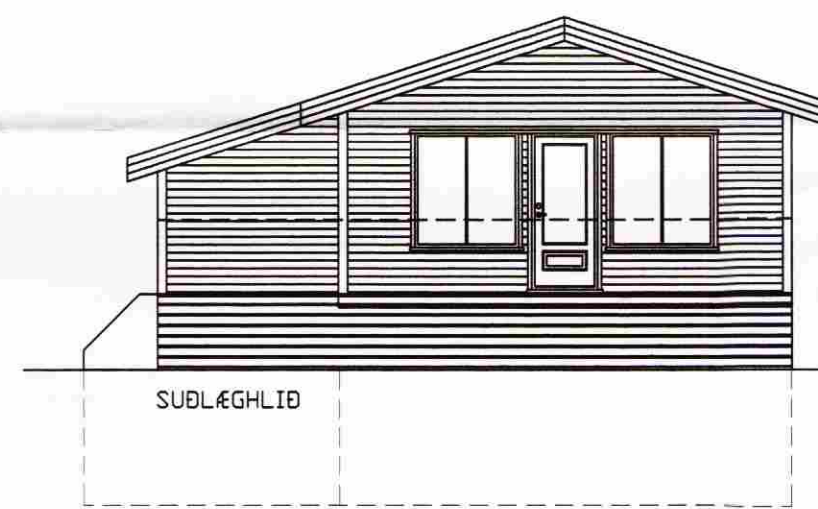
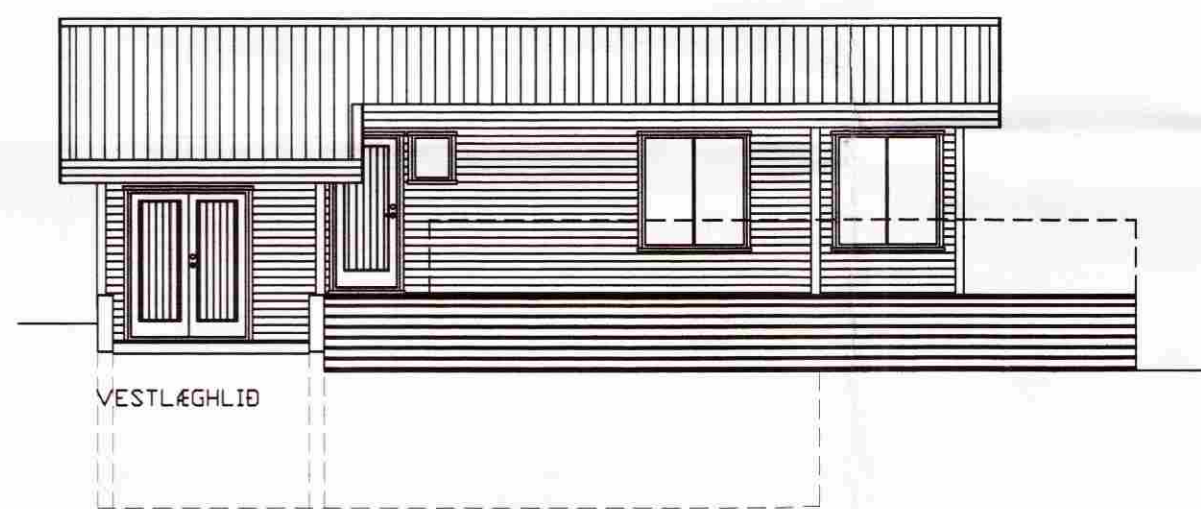
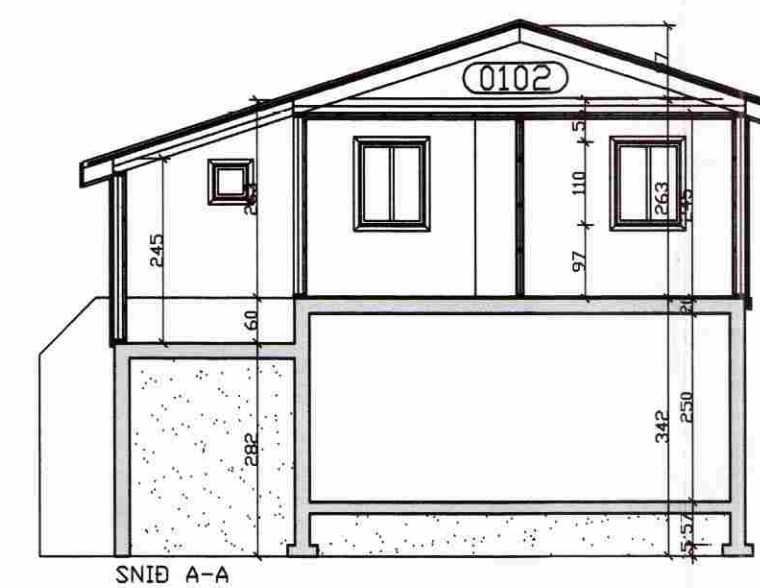
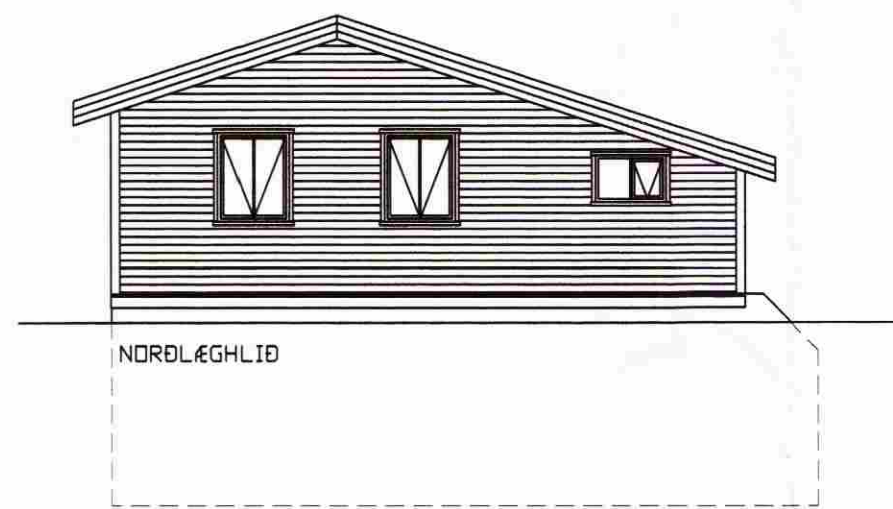


SAMPYKKT

19 AUG. 2008

Alga Þ. Gunnar
Byggingafræðingur og hönnuður

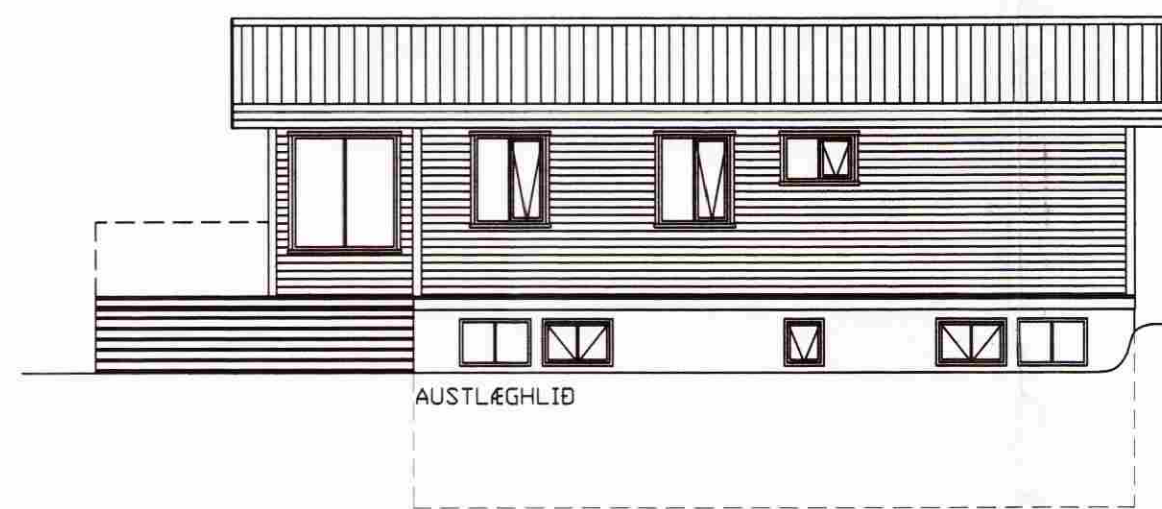

ATSTÆÐUMYND 1:1000

NR	DAGS.	BREYTING
A	JUNI 08	KJALLARI TEKIN ÚT
B	ÁG. 08	KJALLARI
C	ÁG. 08	BJÖRGUNARÖP KJALLARA
D		
E		
F		
G		
H		

SKÝRINGAR

BYGGINGARLÝSING

UNDIRSTÖÐUR
20cm JÄRNBENT STEINSTEYPA 12cm PLATA JÄRNBENT STEINSTEYPA

KJALLARI
VEGGIR 20cm JÄRNBENT STEINSTEYPA, PLATA 20cm JÄRNBENT STEINSTEYPA

ÚTVEGGIR
GRIND 48X123mm c/c 600, KLÆDD AÐ UTAN MEÐ 9mm GRENKRÖSSVIÐ, LOFTBIL ER 21mm, SÍÐAN KLÆTT AÐ UTAN MEÐ LÁRÉTTRI 21mm RÚNADRI FURU VATNSKLÆÐNINGU EINANGRUN 125mm ÞÉTTULL, RAKAVÖRN, LAGNAGRIND 34X45mm OG 12mm GRENIPANIL.

INNVEGGIR
34X70 c/c 40-60cm, EINANGRÁÐIR MEÐ 50mm ÞÉTTULL OG KLÆDDIR MEÐ GRENIPANIL BEGGJA MEGIN

MILLIGÓLF
BITAR 48X148mm c/c 600, EINANGRUN 75mm ÞÉTTULL, NEDAN Í LOFT ER KLÆTT MEÐ 12mm GRENIPANIL OG OFAN 22mm RAKAPÖLNUM GÖLFÞÖTUM.

ÞAK
SPÉRRUR 48X198mm C/C 600, ÞAKKLÆÐNINGU 25X150mm, ÞAKPAPPI OG LITABARUSTÁL, NEDAN Á BORDAKLÆÐNINGU KOMI LISTAR 25X25 LOFTUN OG Í HVERT SPÉRRUBIL KOMI 2XØ32mm ÖNDUNARRÖR. EINANGRUN Í ÞAKI ER 180mm ÞAKULL MEÐ AFÖSTUM PAPPA, RAKASPERRA, LAGNAGRIND 34X45 OG 12mm GRENIPANIL.

GLUGGAR
ÚR GAGNVARÐI FURU OG GLERJADIR MEÐ TVÖFÖLDU GLERI.

SUMARHÚS, STÆRDIR: (MATSHLUTI 01)	NETTÓ	BRÚTTÓ	RÜMMÁL
HEITI	47,8m ²	57,5m ²	155,2m ³
KJALLARI	56,6m ²	66,3m ²	204,5m ³

SJÁ NÁNAR Á SKRÁNINGATÖFLUR

ROTÞRÓ
ROTÞRÓ SKAL UPPFYLLA LEIÐBEININGAR HOLLUSTU-VERNDAR RÍKISINS OG FENGIÐ VIÐURKENNINGU HENNAR. ALLUR FRÁGANGUR FRÁVEITULAGNA SKAL VERA SKV IST-65, IST 66 OG BYGGINGARREGLUGERÐAR

- SKÝRINGAR OG TÁKN**
- ST SLÖKKVITÆKI
 - REYKSKYNJARI
 - ← ÚTMERKI
 - BJÖRGUNARÖP

Teiknistofa PZ ehf
Ráðgjafarverkfræðipjónusta



Kirkjuveg 23 900 Vestmannaeyjum Sími 481-2711 Fax 481-3076
Heimasíða <http://www.teiknistofa.is> Netfang pz@teiknistofa.is

Verkefni
TUNGUBRAUT 1 FURUBORGUM GRÍMSNES- OG GRAFNINGSHREPP

Verkefni
GRUNNMYND, SNID, ÚTLIT OG AFSTÆÐUMYND

Dags.	Hannað	Verk.nr	Mælikvarði
MARS 08	EA	0815	1/100 1/1000
Yfirfarið	Teiknað	Teikn.nr	Breyting
	EA	101	C

Sampykkt *Pau. Þórunn*