


SAMÞYKKT
 11 NOV. 2009
Stein Þorláksson
 Byggingatæknifráttal, Mælinga- og Flóahfr.

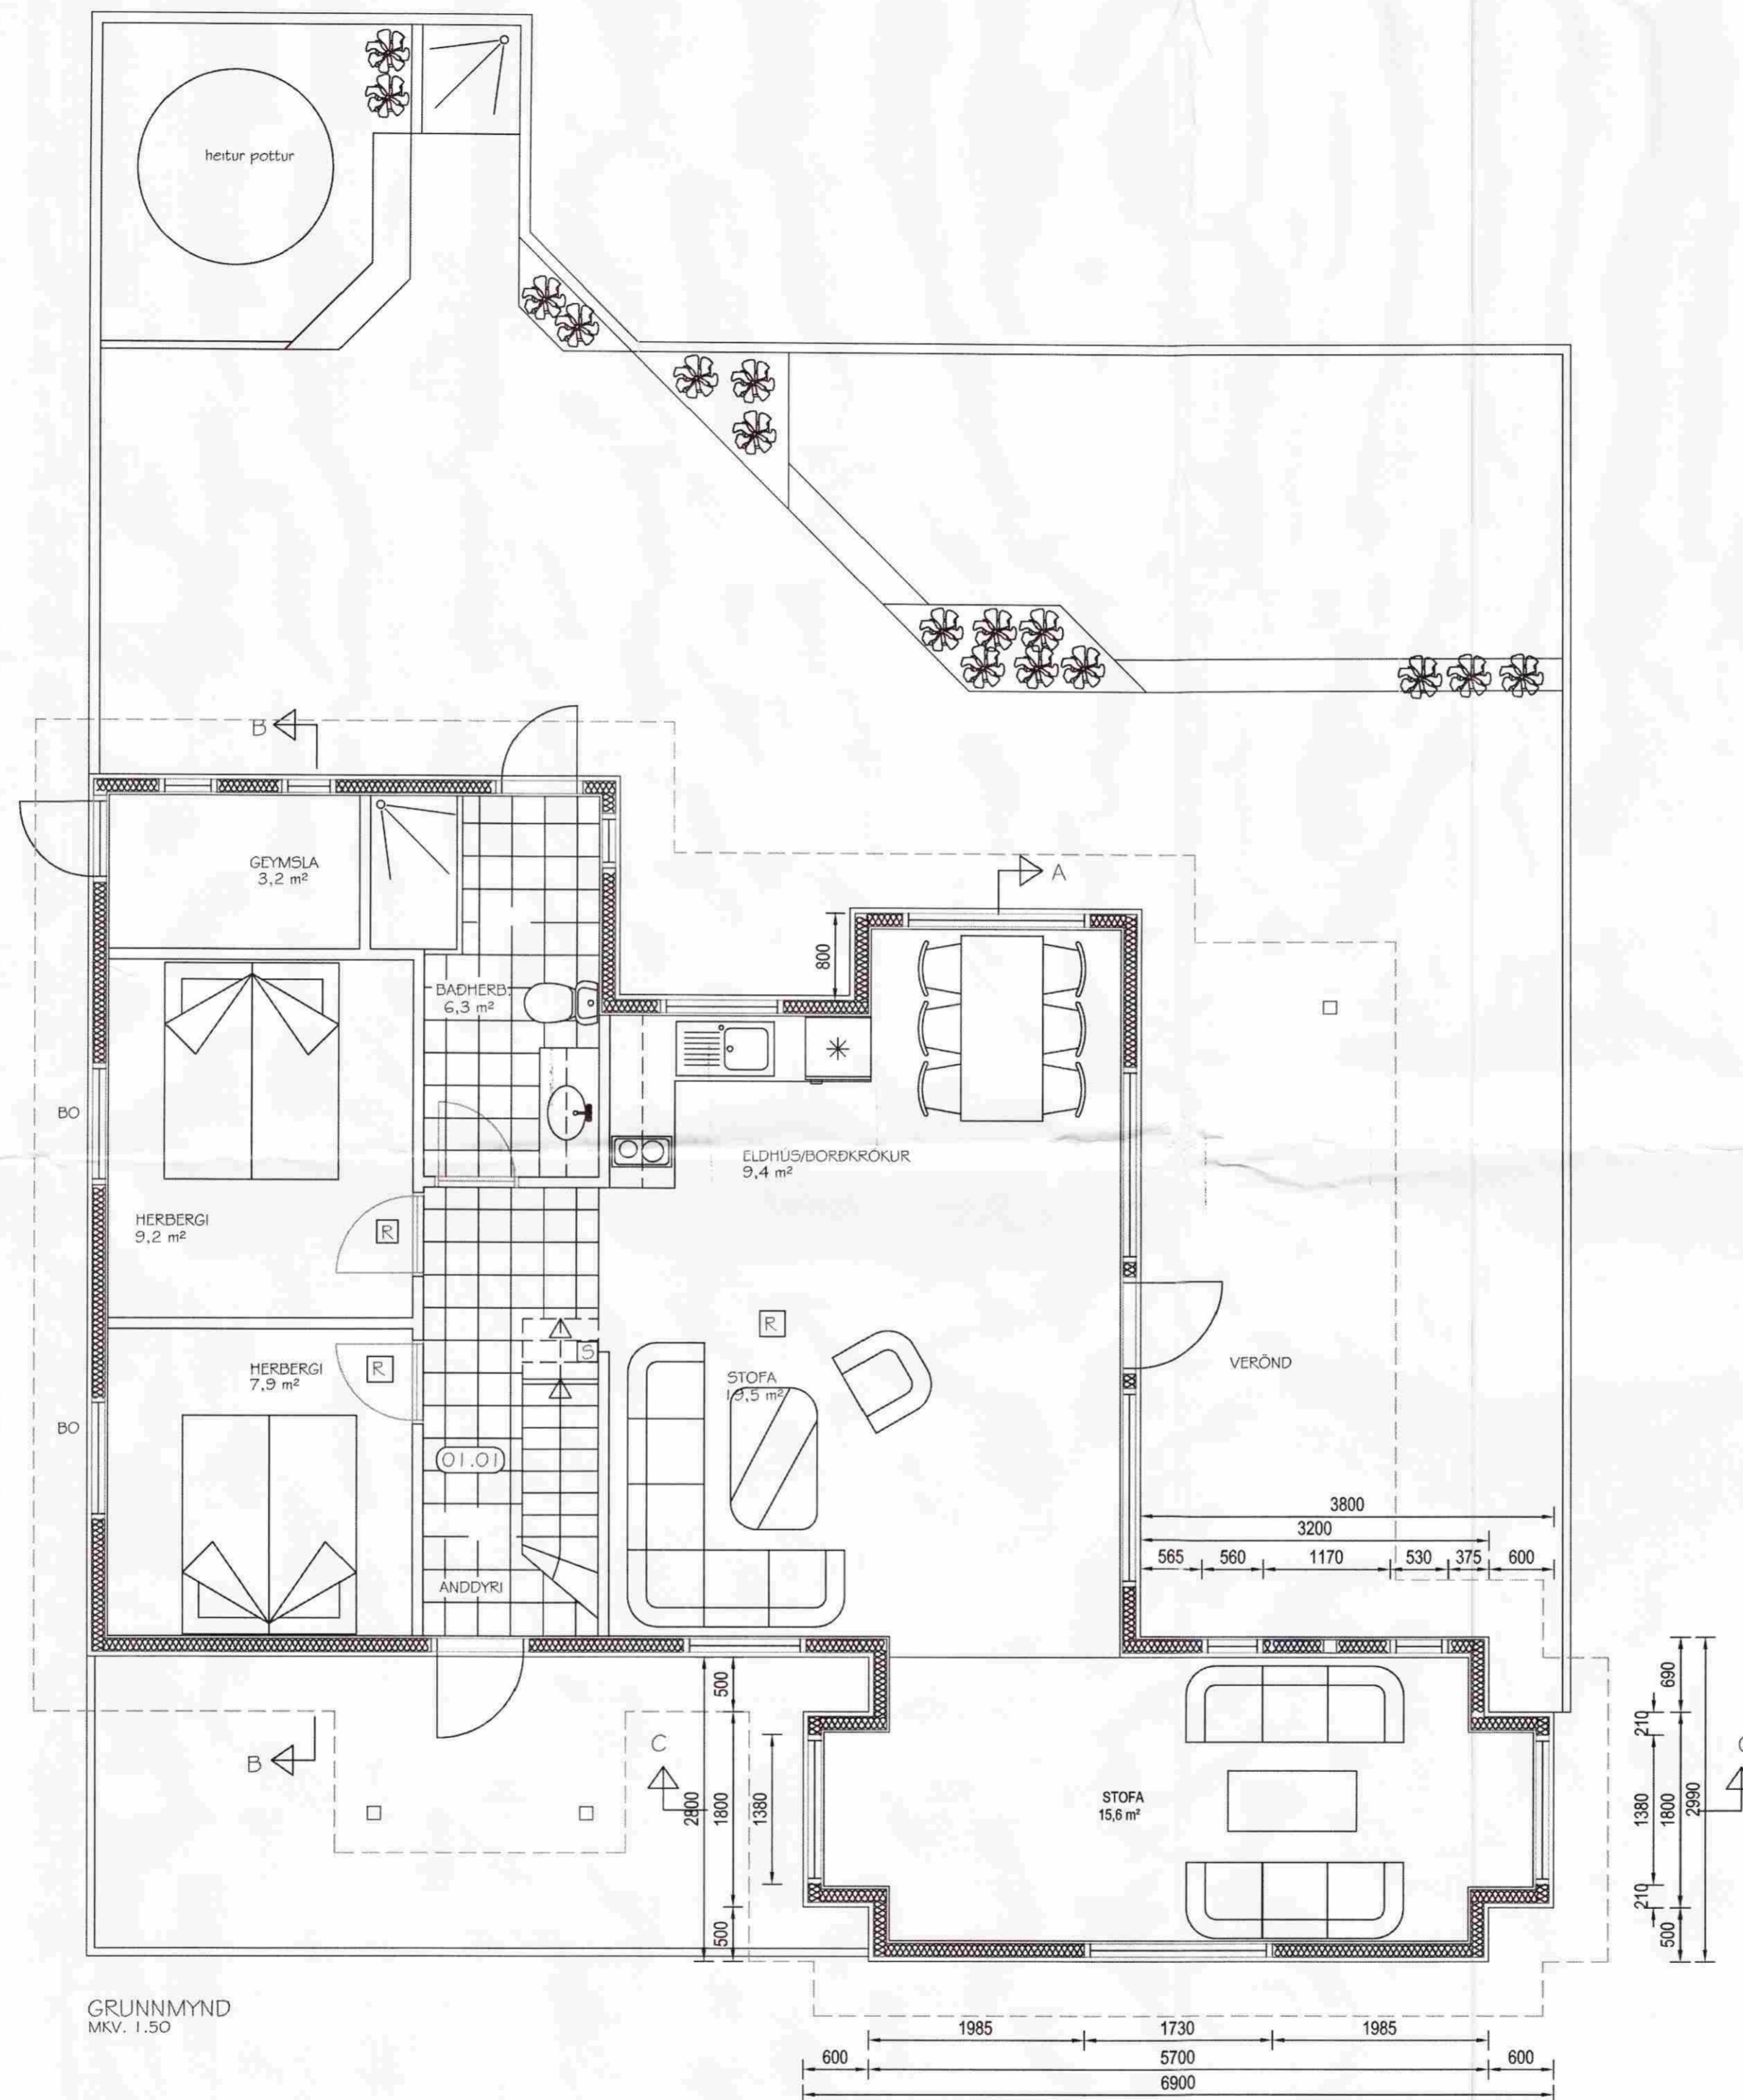

BYGGINGARLÝSING:
 Byggt er við núverandi frístundahús á staðnum úr timbri.
 Viðbygging er á einni hæð. Gólfhæð viðbyggingar er
 150 mm lægra en gólf núverandi húss.
 Allt ytra og innra útlit viðbyggingar skal vera í samræmi
 við núverandi hús.

Br. nr.	Dags.	Af.	Breyting
Ⓐ			
Ⓑ			
Ⓒ			
Ⓓ			

Þorsteinn Friðbjólfsson,
 byggingatæknifræðingur
 Miðsalir 7, 201 Kópavogur
 Kt. 211055-5299
 midsalir@btnet.is

FRÍSTUNDAHÚS
 TÓFTABRAUT 6
 GRÍMSNES- OG GRAFNINGSHREPPI

Talningaheiti: VIÐBYGGING
 GRUNNMYND

Dags. 07.2009 Kvarði 1:50

Hannað PF Telrað PF Samp.

Verkr. 00-225 Telknr. 1001 Breytnr.