


GRUNNMYND 1:50

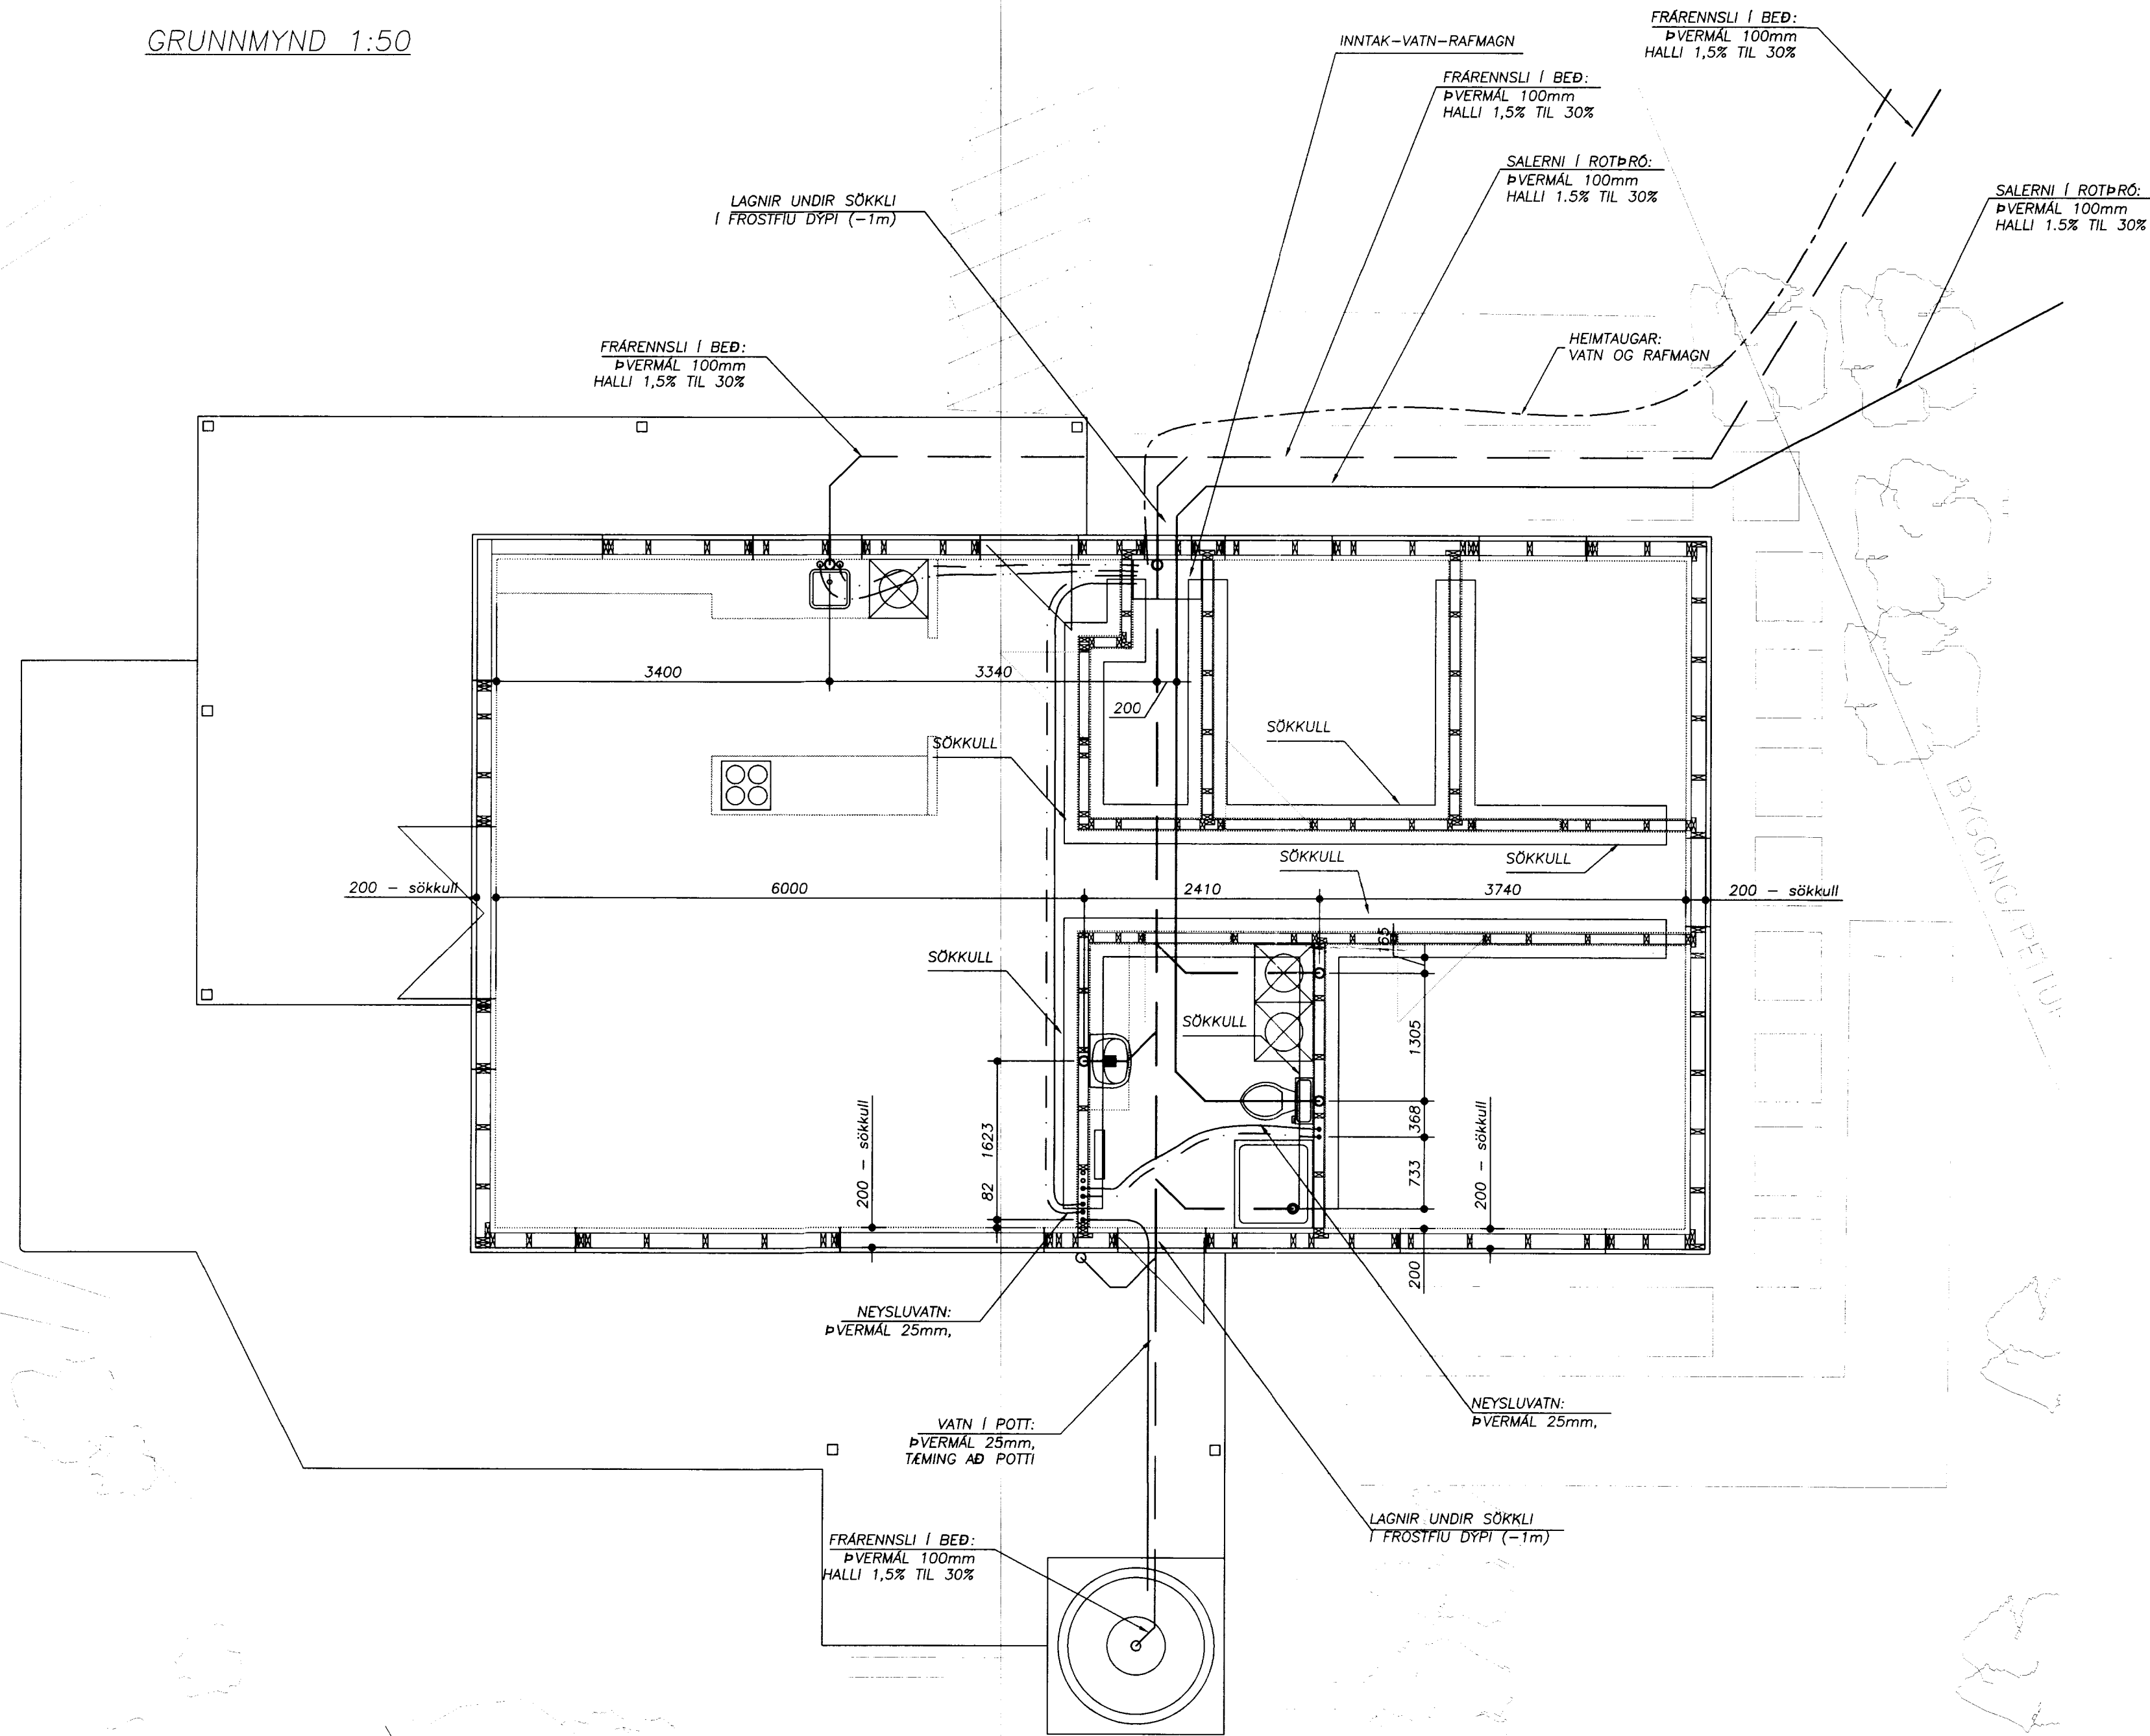

SKÝRINGAR:

SJÁ TEIKNINGUR NÚMER 25,
EN ALMENNT GILDIR AÐ ALLT EFNI OG
ÖLL VINNA SKAL VERA SAMKVÆMT
LÖGUM OG REGLUGERÐURM.

Friðrik Ólafsson Verkfræðingur		
Reykjaföld 14, 112 - Reykjavík, Sími: 896-5548 Kennitala: 240753-2439, netfang: friðrikolafa@aimnet.is		
HANNAÐ AF FÓ/KM	TEIKNAD AF KM	VFIRFARID AF FÓ
DAGSETNING 30.07.2007	KVARDI 1:50	DAGSETNING BREYTINGAR 30.07.2007
ÞRASTARHÓLAR 10, BÚRFELLI		
HREINLÆTIS-, ÞRIFA- OG HITAKERFI		
GRUNNMYND:		
STAÐSETNIN Á LÖGNUM Í SÖKKLI		
VERKNÚMUR 07-155	BLAÐ 24	ÚTGÁFA -