


Veggjagrind vestur


M 1:50

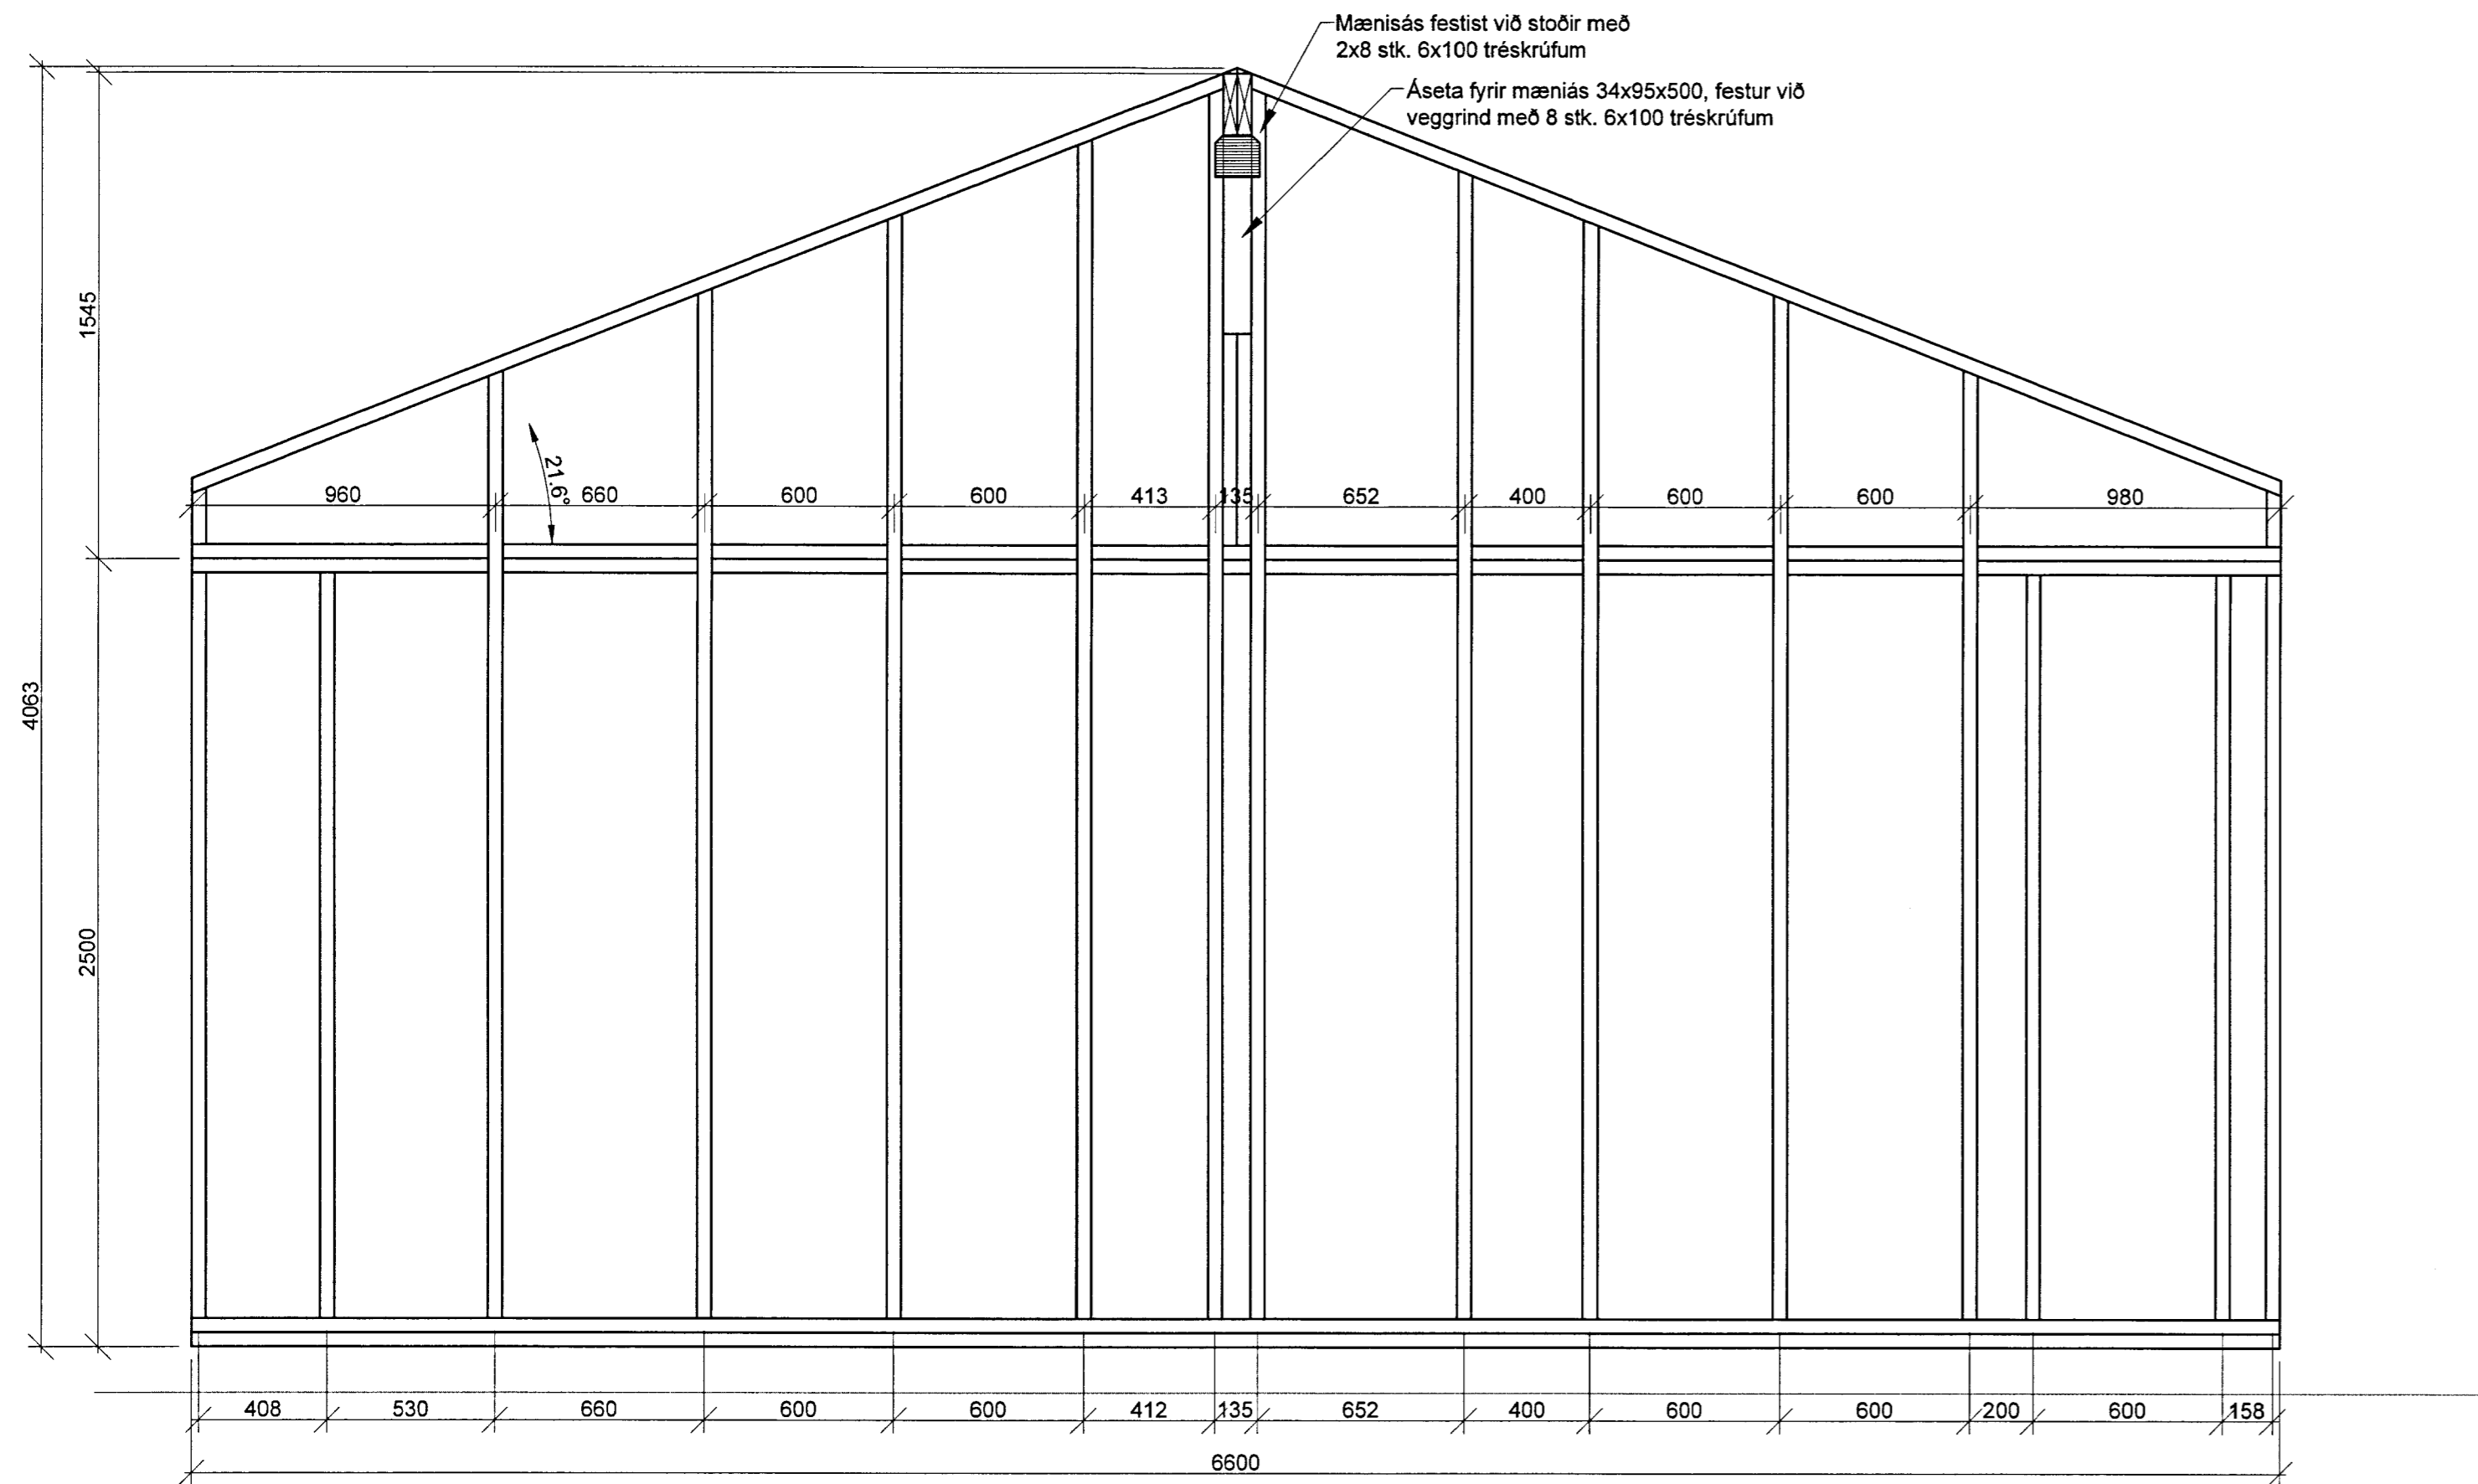


Þar sem veggstoðir eru heilar festast þær við fótrem til skiptis samkvæmt deilimyndum A og B á teikningu xx_1_33_07. Stoðir undir gluggum festast samkvæmt deilimynd C á teikningu xx_1_33_07.

Veggjagrind suður

M 1:50

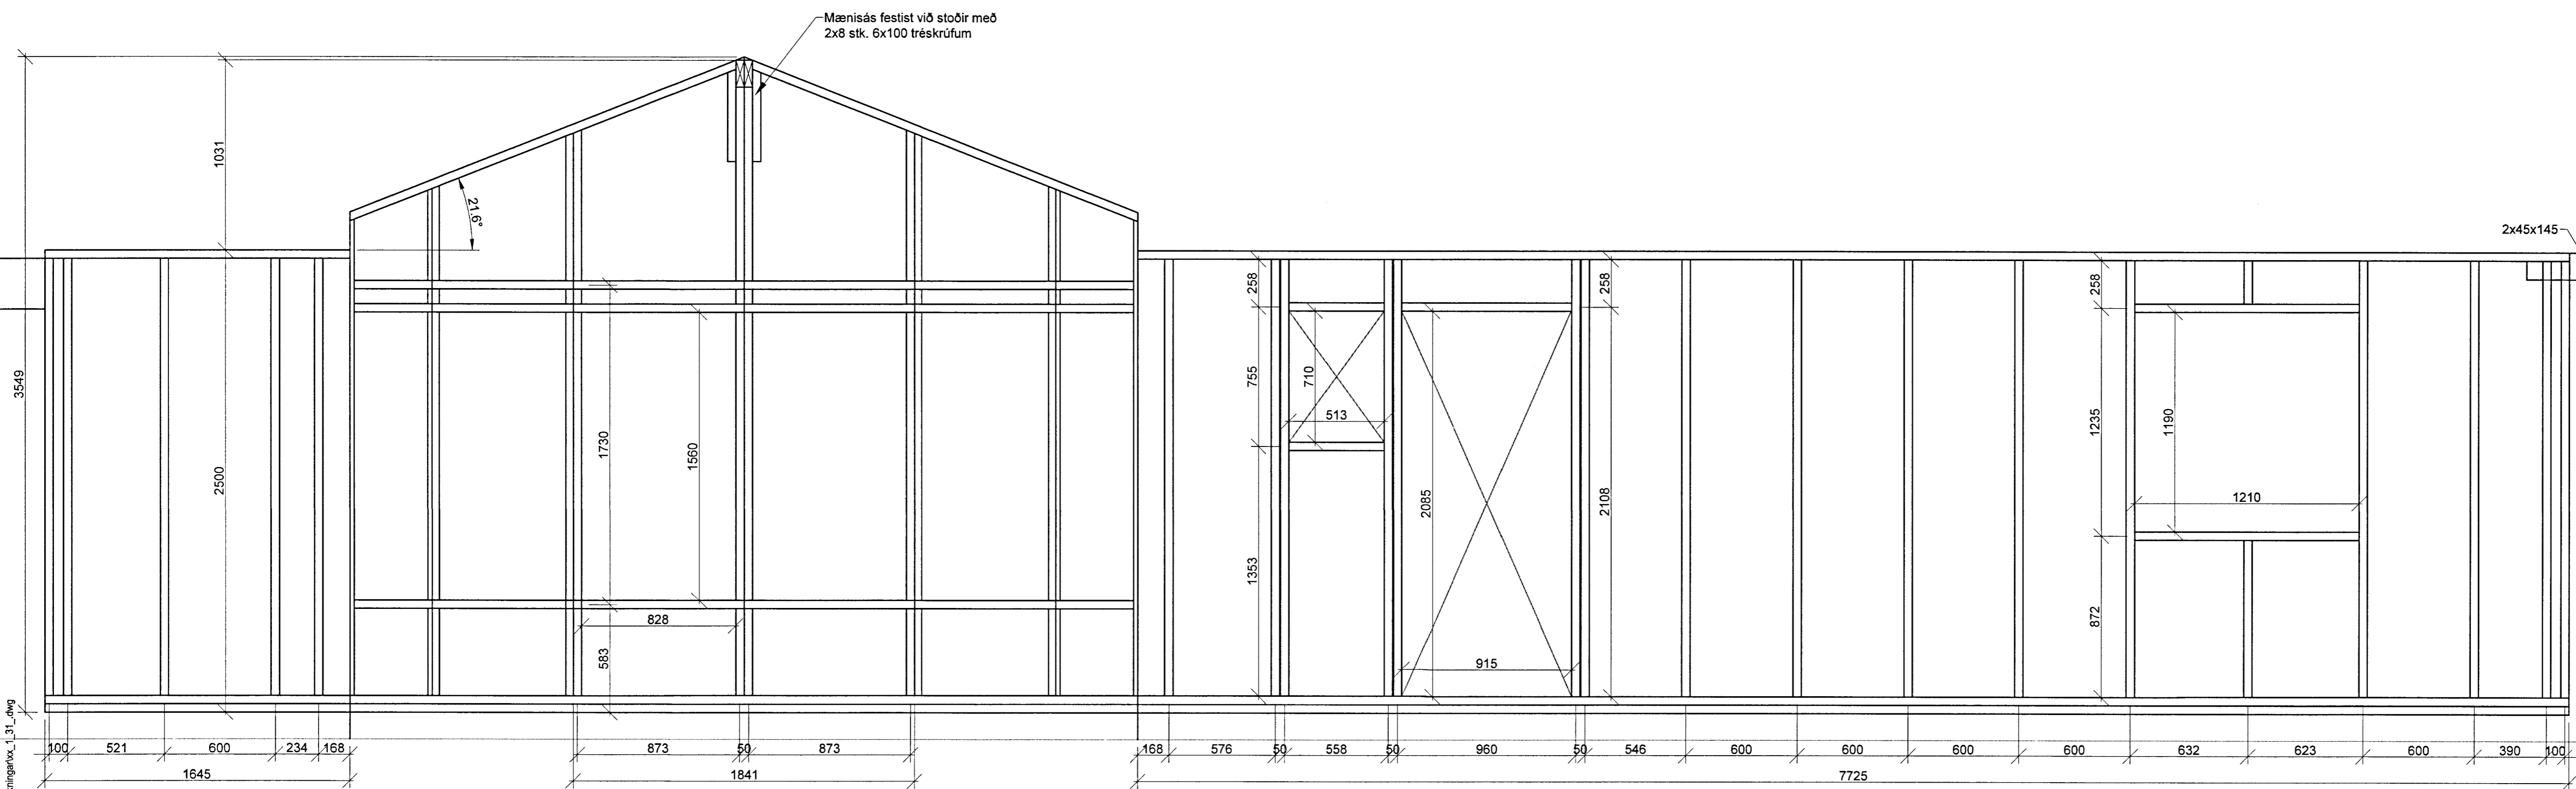

Þar sem veggstoðir eru heilar festast þær við fótrem til skiptis samkvæmt deilimyndum A og B á teikningu xx_1_33_07. Stoðir undir gluggum festast samkvæmt deilimynd C á teikningu xx_1_33_07.

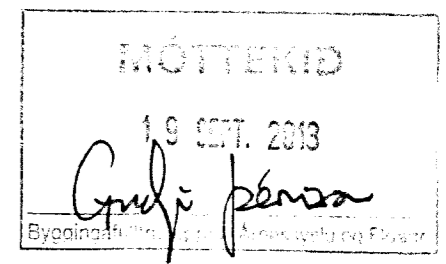

ADALHÖNNUNDIR

ÚTG.	DAGS.	UTGAFUFERILL	HANNAÐ TEIKN. YFIRF.
—	—	—	—
—	—	—	—
—	—	—	—
—	—	—	—
—	—	—	—
—	—	—	—
—	—	—	—
—	—	—	—
—	—	—	—
—	—	—	—



Sumarhús
Tröllahraun 12
801 Selfoss, dreifbýli

Burðarþol
Veggjagrind suður og vestur
Málsetning

TEIKNUNUMÉR	BLADSTÆRD	HANNAÐ	JVG
4477-002	A1	TEIKNAD	HIS
xx_1_33_04	YFIRFARID	—	—
DAGS.	MÆLIKVARDI	UTGAFA	

04.07.2013 1:20
SAMÞYKKT: *[Signature]*
Kænnitala: 300788-2207

