


GRUNNMYND 1:50

Skipulags- og byggingarfulltrúi Uppsveita bs.
Yfirfarið
 15 SEPT. 2014
Þórunn Þórunn
 Byggingarfulltrúi

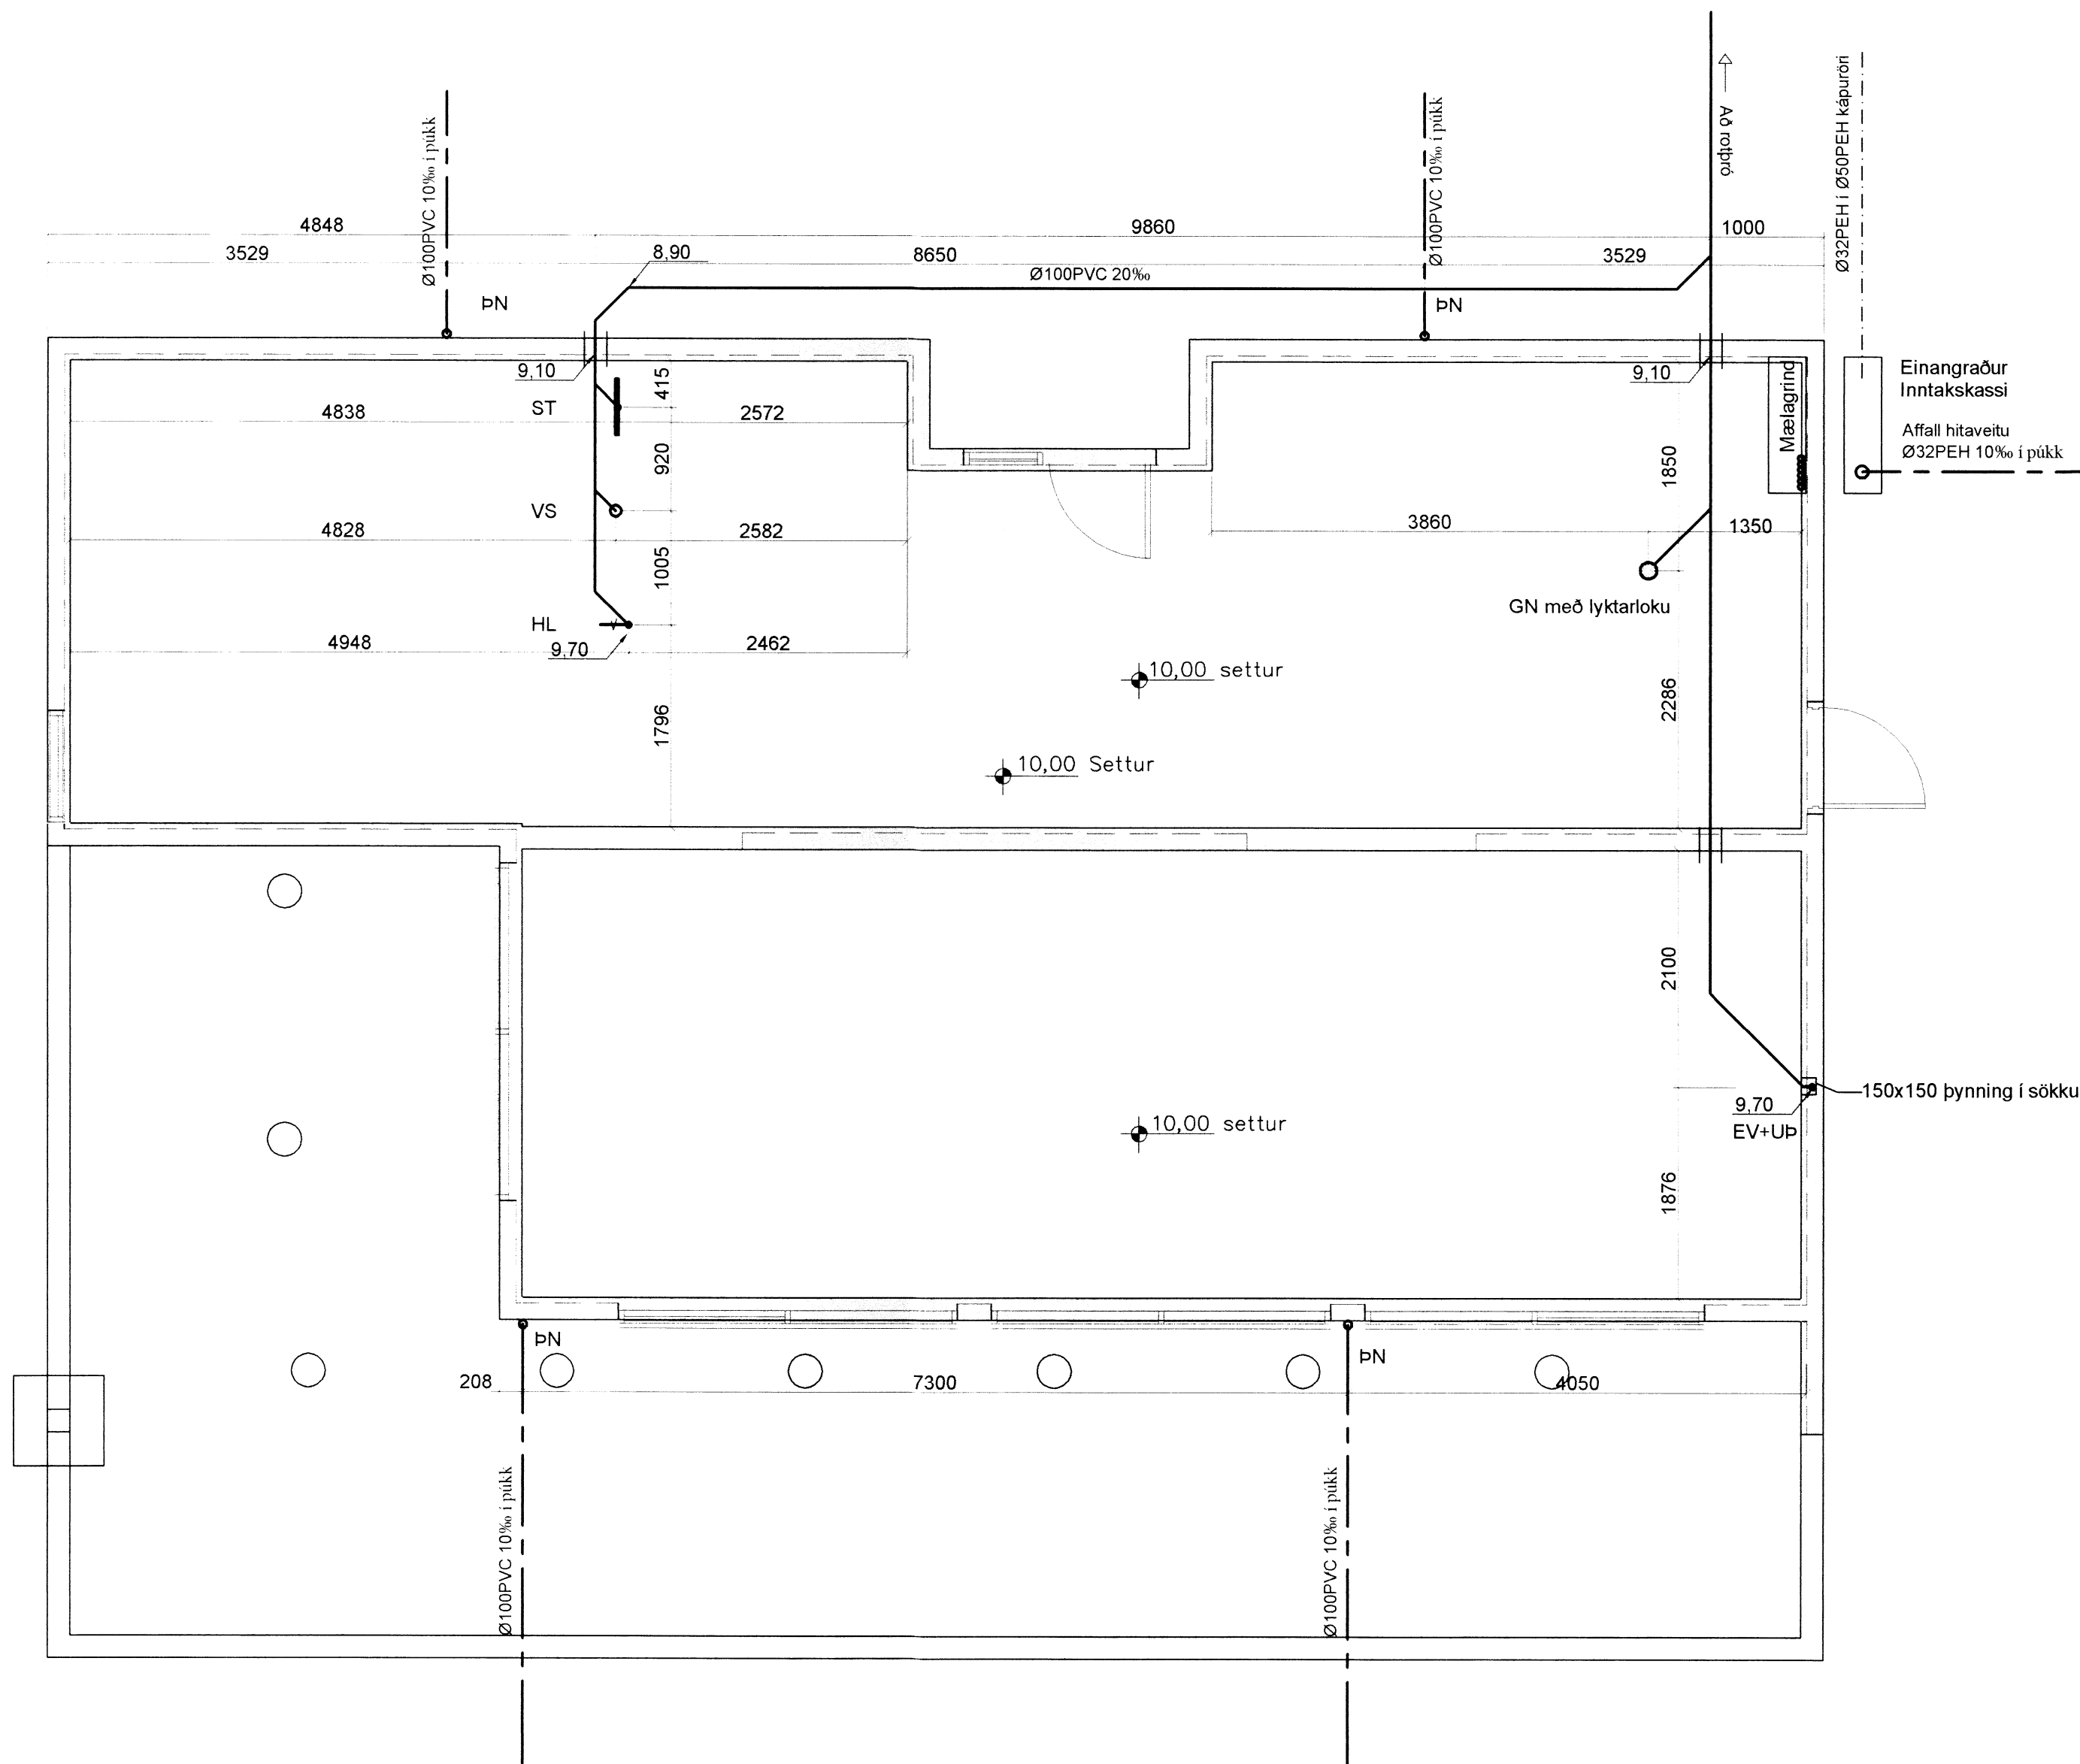

Frárennislagnir:

Allt efni skal vera CE-vottað og merkt, eða hafa jákvæða umsögn frá Nýsköpunarmiðstöð Íslands um að það uppfylli kröfur í byggingarreglugerð, standist staðla og falli að verklagi og séríslenskum aðstæðum.

PVC: er "POLYVINIL CLORYD" appelsínugult plast af venjulegri gerð SN8 og skulu þau þola jarðvegsálag á allt að 4m dýpi.

PP-P: er "(PP*) POLYPROPYLEN eða (PVC*)POLYVINIL CLORYD" appelsínugult plast af sérstyrktri (ULTRA) gerð/ rífflað að utan og slétt að innan, SN8 í samræmi við EN1852-1 og skulu þau þola jarðvegsálag á allt að 10m dýpi.

PEH: er "POLYETHYLENE" Svört múffusoðin frárennislör með sterkri kápu þau skulu þola jarðvegsálag á allt að 10m dýpi.

ST: stept múffur af venjulegri gerð sett saman með þartilgerðum gúmíhringjum.

Öll vinna og frágangur við frárennislagnir skal vera í samræmi við IST 68 '2003. og aðra gildandi staðla og reglugerðir.

Uppgefnir kótar eru botnkótar röra,

Stokkar fyrir lagnir, (300x300) neðri brún skal vera 10cm undir uppgefnum botnkóta röra.

Málsetning á staðsetningu stokka er leiðbeinandi og taka skal tillit til lagnaskurða sem þegar hafa verið grafnir, við endanlega stasetningu.

Afstöðumynd og deiliteikningar; sjá teikningu PJ02.

- Frárennslí plast
- Frárennslí steypa/PEH/PP-P
- Regnvatn plast
- Regnvatn steypa/PEH/PP-P
- Jarðvatnslögn plast
- Jarðvatnslögn steypa/PEH/PP-P
- Kaldavatnshæimæð

- BK: Baðkar
- ST: Steypibað
- GN: Gólfniðurfall
- HL: Handlaug
- EV: Eldhúsvaskur
- UP: Uppvottavél
- BK: Baðkar
- SV: Skolvaskur
- VS: Vatnssalerni
- GN: Gólfniðurfall
- PN: Þakniðurfall
- SV: Skolvaskur
- VS: Vatnssalerni
- GN: Gólfniðurfall
- PN: Þakniðurfall
- SN: Svalaniðurfall
- GK: Gólfkóti
- SA: Auka fallstammi.
- S1: Fallstammi & nr.
- BR: Brunnur
- NB: Niðurfallsbrunnur
- HR: Hreinsistútur

Breytingar			TRÖLLAURAUN 4 Bláskókab.
Nr.	Dags.	Nafn	
			Verkfræðistofa Þráinn & Benedikt Laugavegi 178, 105 Rvk. Sími: 553 1770, 568 7775, Fax: 568-7701 Netfang: verkfraedistofa@verkfraedistofa.is
			Nýtt sumarhús Lagnir í jörð
			Áritun aðalhönnuðar: <i>Þórunn Þórunn</i>
			HBS T BD S M 1:50 Nr. PJ01 Dags. Feb 2014 080149-3609