Sumarhús við Tjarnarholtsmýri 15, í landi Bjarnastaða 1, Grímnes og Grafningshreppi.
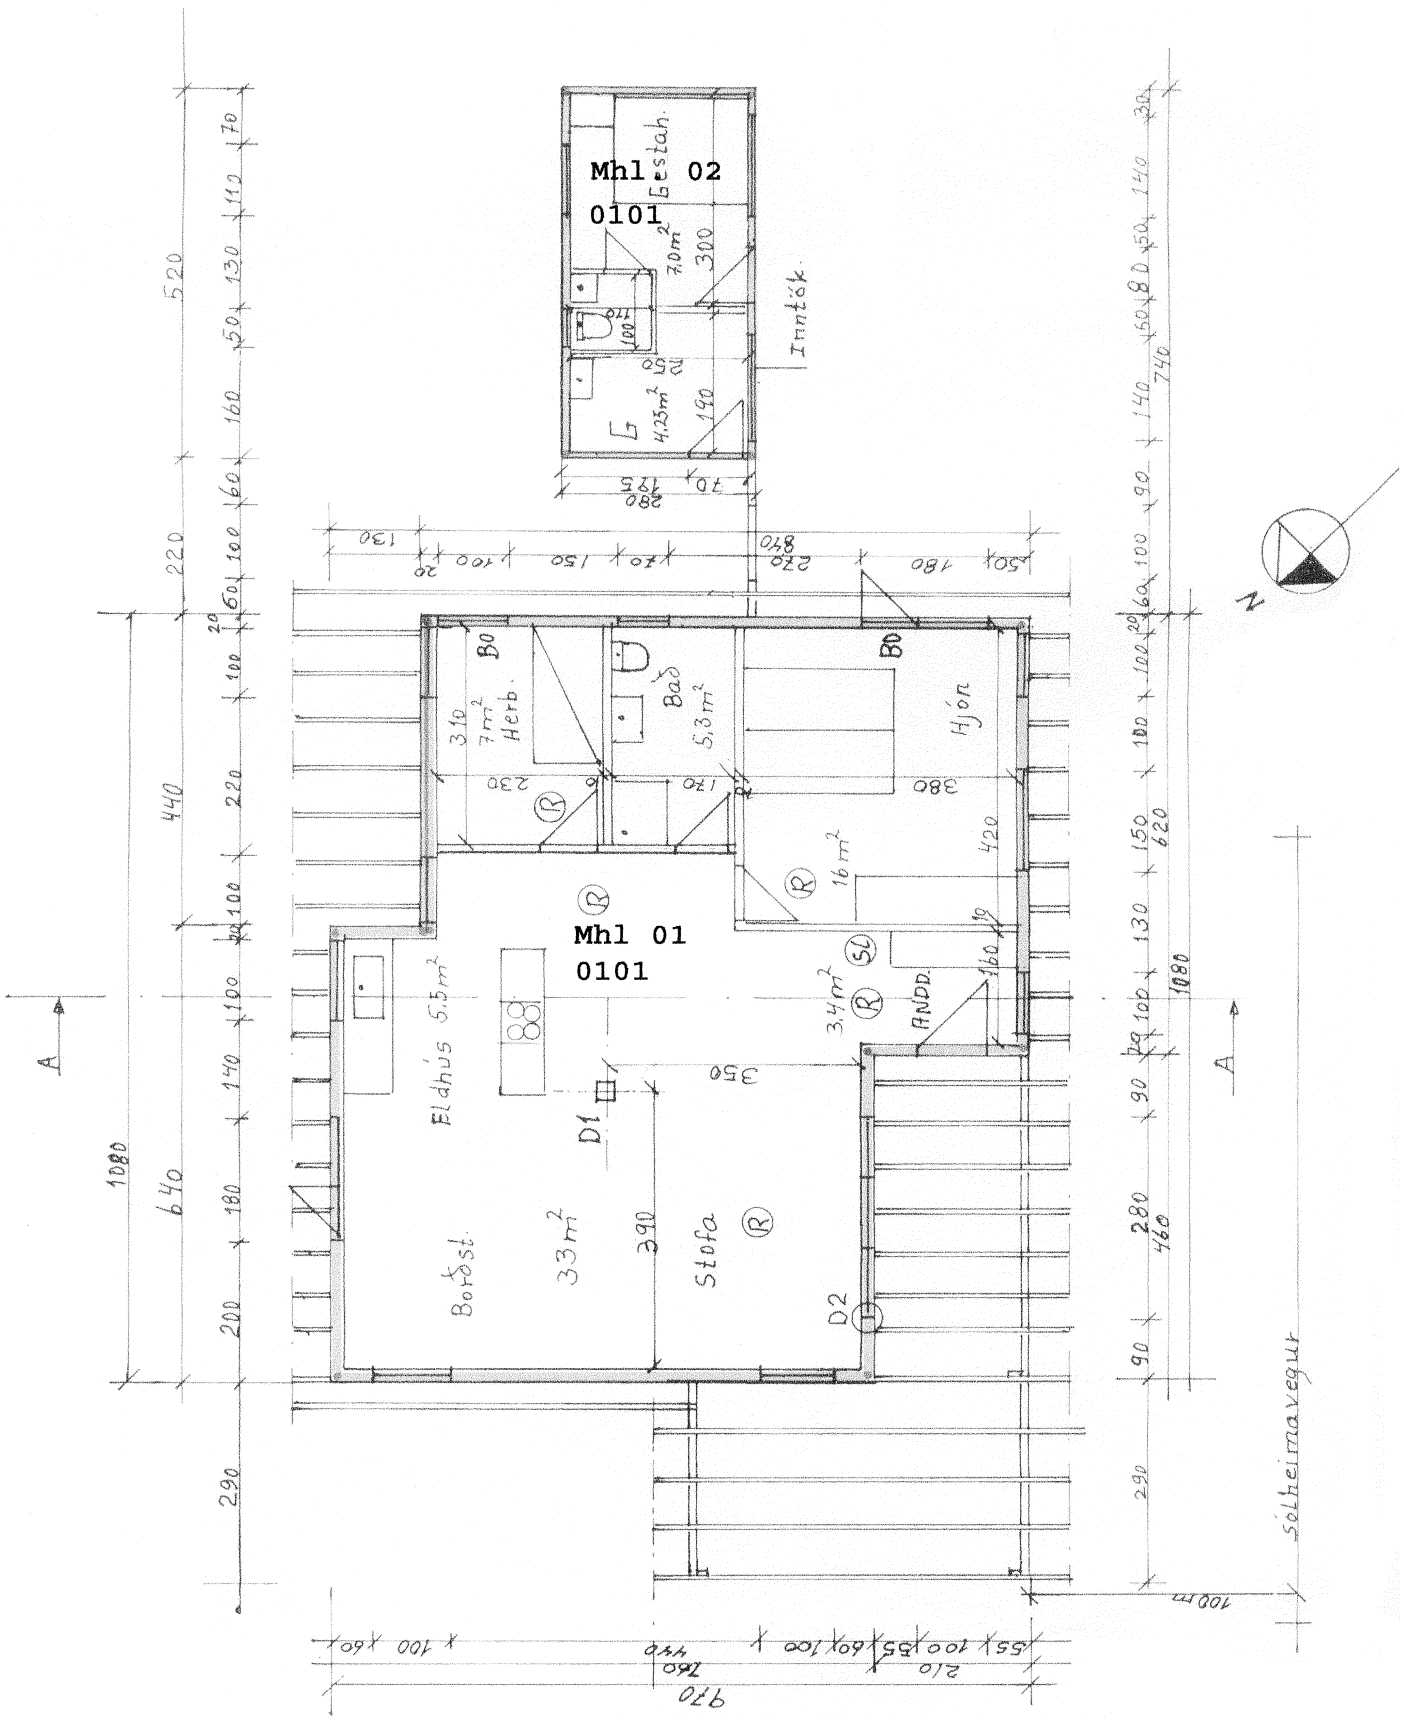
Grunnteikning sem sýnir matshlutanúmer, rýmisnúmer og afmörkun rýma.