


pottur m/læstu loki

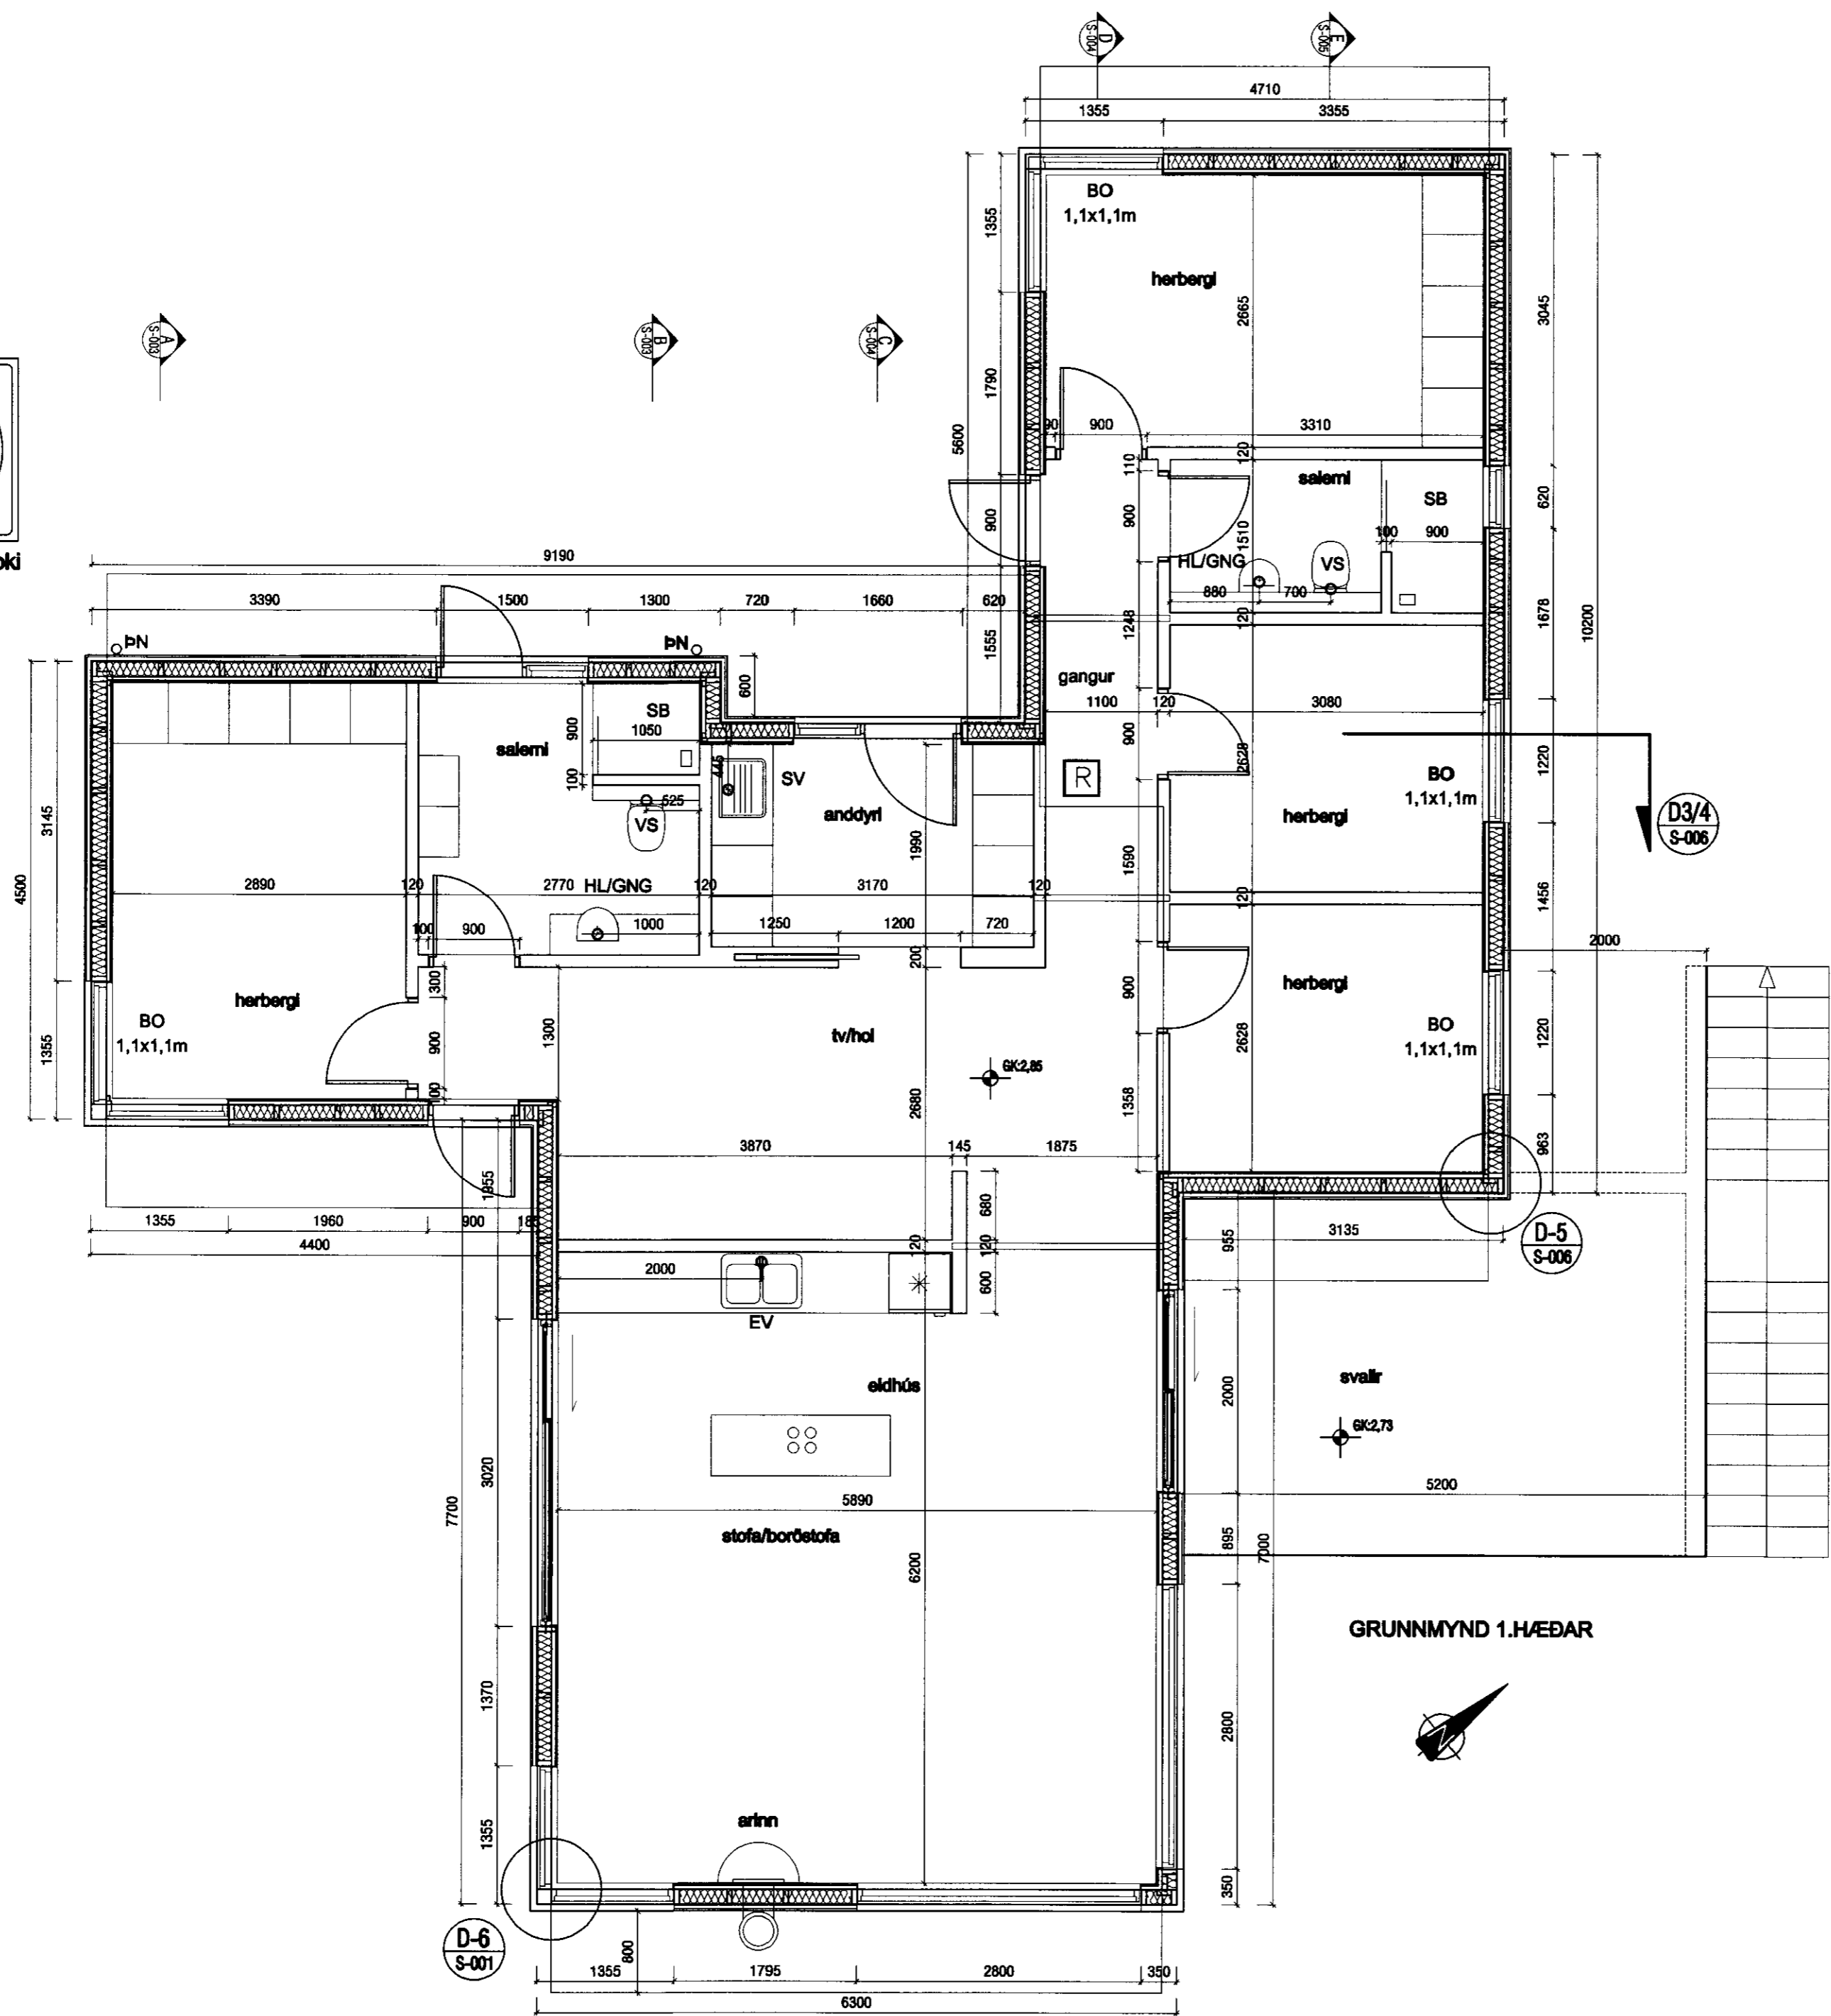

GRUNNMYND 1.HÆÐAR

MÓTTEKIÐ
15 SEPT. 2011
Gudrún Þorsteinsdóttir
Byggingafræðingur / Muðgæfingur / Ábyrgingarmannur

SKÝRINGAR:

- Timbur úrveggur, einangraður með 150 mm steinull og klæddur með krossvíði og loftræstri klæðningu.
- Hefðbundinn innveggur t.d. 70 mm grind e/c 600 mm, klædd 1 x 12 mm spónspjötum og 1 x 13 mm gísl.
- Líttur veggur sem verður fyrir valnáðun. Klæddur rakavörðu gísl.
- Öll utanmál miðast við útrún veggjagrinda.

mansard
teiknistofa ehf

Hraunbrún 30 - 220 Hafnarfjörður
Kl.: 570394-2079 - mansard@hotmail.com

Verkhelti: TJARNARLAUT 17 - GRAFNINGI

Efni: SÉRTEIKNING
GRUNNMYND 1.HÆÐAR

Verknúmer: A-10-08-02 Mkv.: 1:50 **A2**

Telkn. nr.: S-002 Dags.: 24.08.10

Hannað: JHH Teiknað: JHH

Jón Hrafn Hlökkversson byggingafræðingur
Kl.: 260662-6519 - s: 862-7102

Sampykkt: *Jr*