


MÖTTUKID
20 OKT. 2013
Gul - Péturson
Byggingarfræðingur

⏚	Jarðtenging
⚡	Tvöfaldur tengill
⚡	Einfaldur tengill
⚡	Rofi og tengill í sömu hæð (1100 mm)
⚡	Rofi
⚡	Samrofi
⚡	Tvöfaldur rofi
⚡	Krossrofi
⊙	Þrýsti-rofi/dimmer
⚡	Tengill m/næturljósi
⊗	Veggjós
⊗	Loftljós
⊗	Hátalaratengill
⊗	Símatengill
⊗	Loftnetstengill
⊗	Hreyfiskynjari
⊗	Tafla / mælakassi
⊗	Reyfskynjari
⊗	Bjalla
⊗	Handboði
⊗	Rör upp á næstu hæð
⊗	Rör niður á næstu hæð
⊗	Rör gegnum hæð
⊗	Halogenljós í lofti
⊗	Halogenljós í lofti
⊗	Halogenljós í vegg

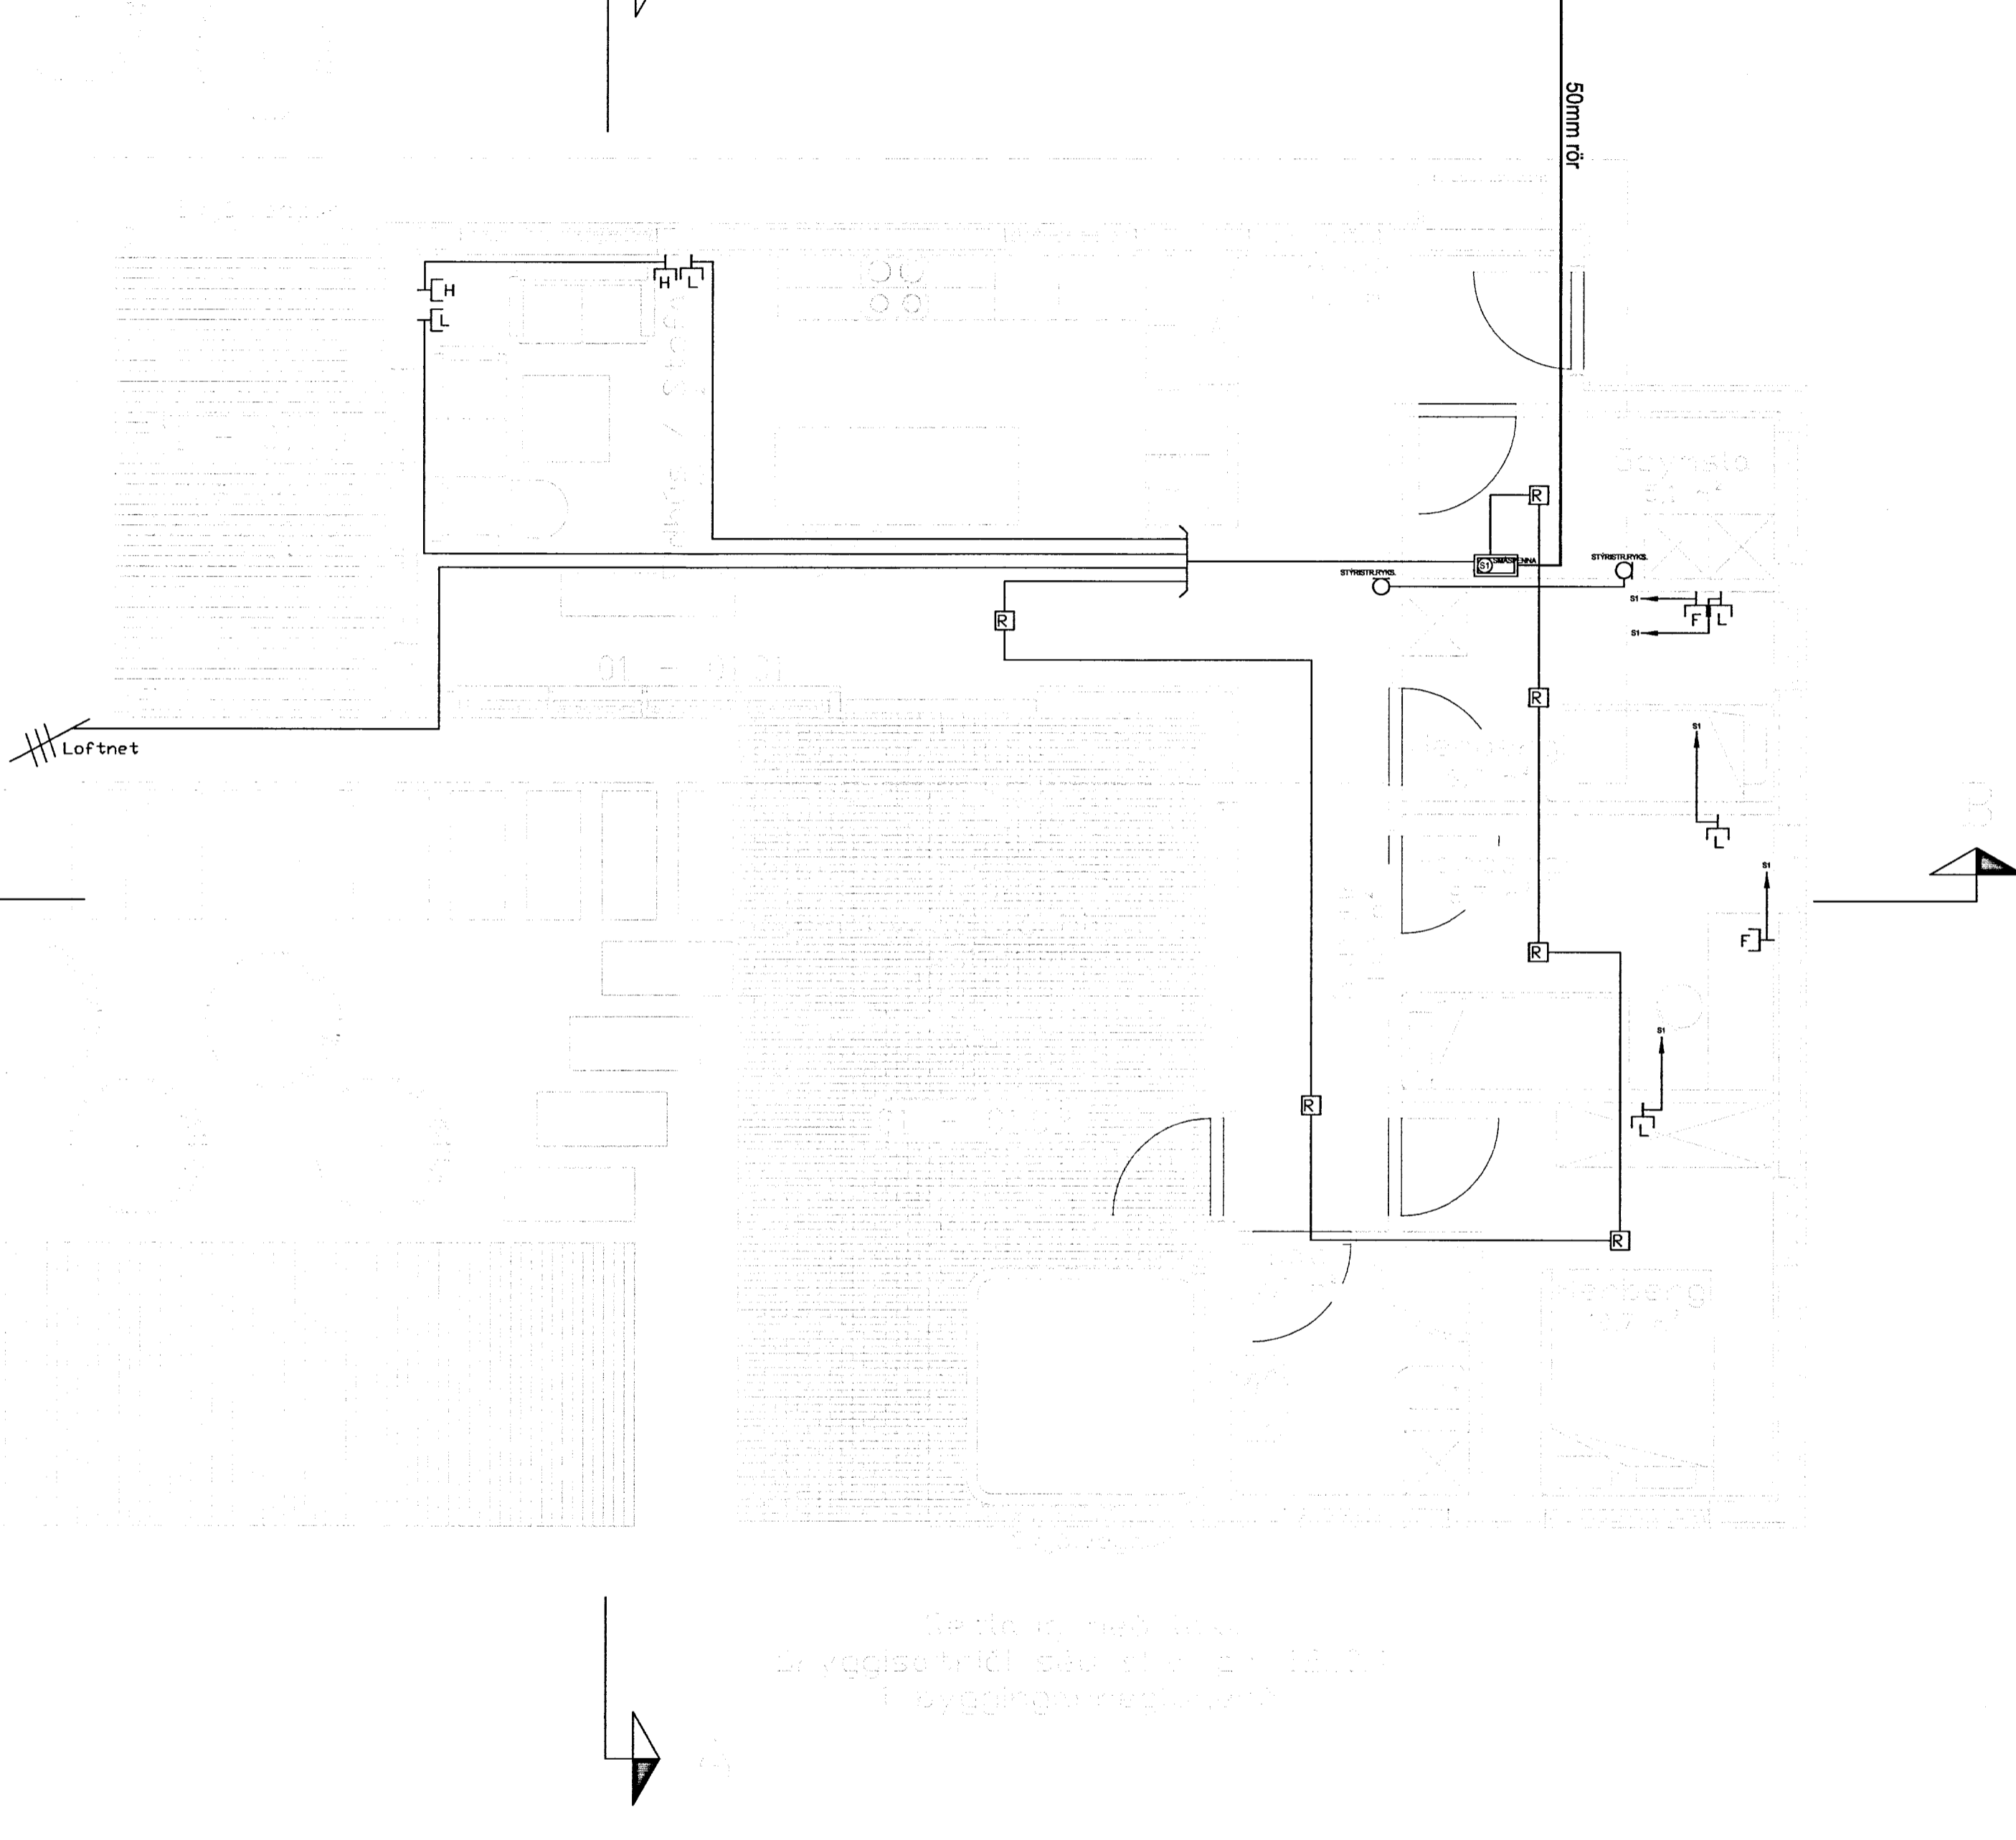

Þetta er hæð á...
Er veggboði séð st. nr. 13.01
í byggingarveggunum?

Breytingar:	
D	
C	
B	
A	
Dags:	Breyting:

Undirskrift aðalhönnuðar:
Undirskrift raflagnahönnuðar:
Sigurður Á Pétursson
Sigurður Á Pétursson kt.051177-4959

Verkefni: **Þrengslaás 10 Grímsnes**
Teikning nr: **3**
Útprintað: 1.9.2013

Heli teikningar: **Raflagnir Smáspenna**
Mælikvarði: **1:50**
Dags: **Ágúst 2013**

Raflönnun & ráðgjöf ehf
Birkigrund 20 Sími: 664 0047
800 Selfoss Tölvupóstur: birkigrund@gmail.com
Jón Óskar Gíslason Rafvirkjameistari kt. 060765-5379
Sigurður Ágúst Pétursson Raflagnisfræðingur kt. 051177-4959

