


Skipulags- og byggingarfulltrúi  
 Yfirferð  
 25 SEPT. 2014  
*Þórunn Þórunn*  
 Byggingarfulltrúi

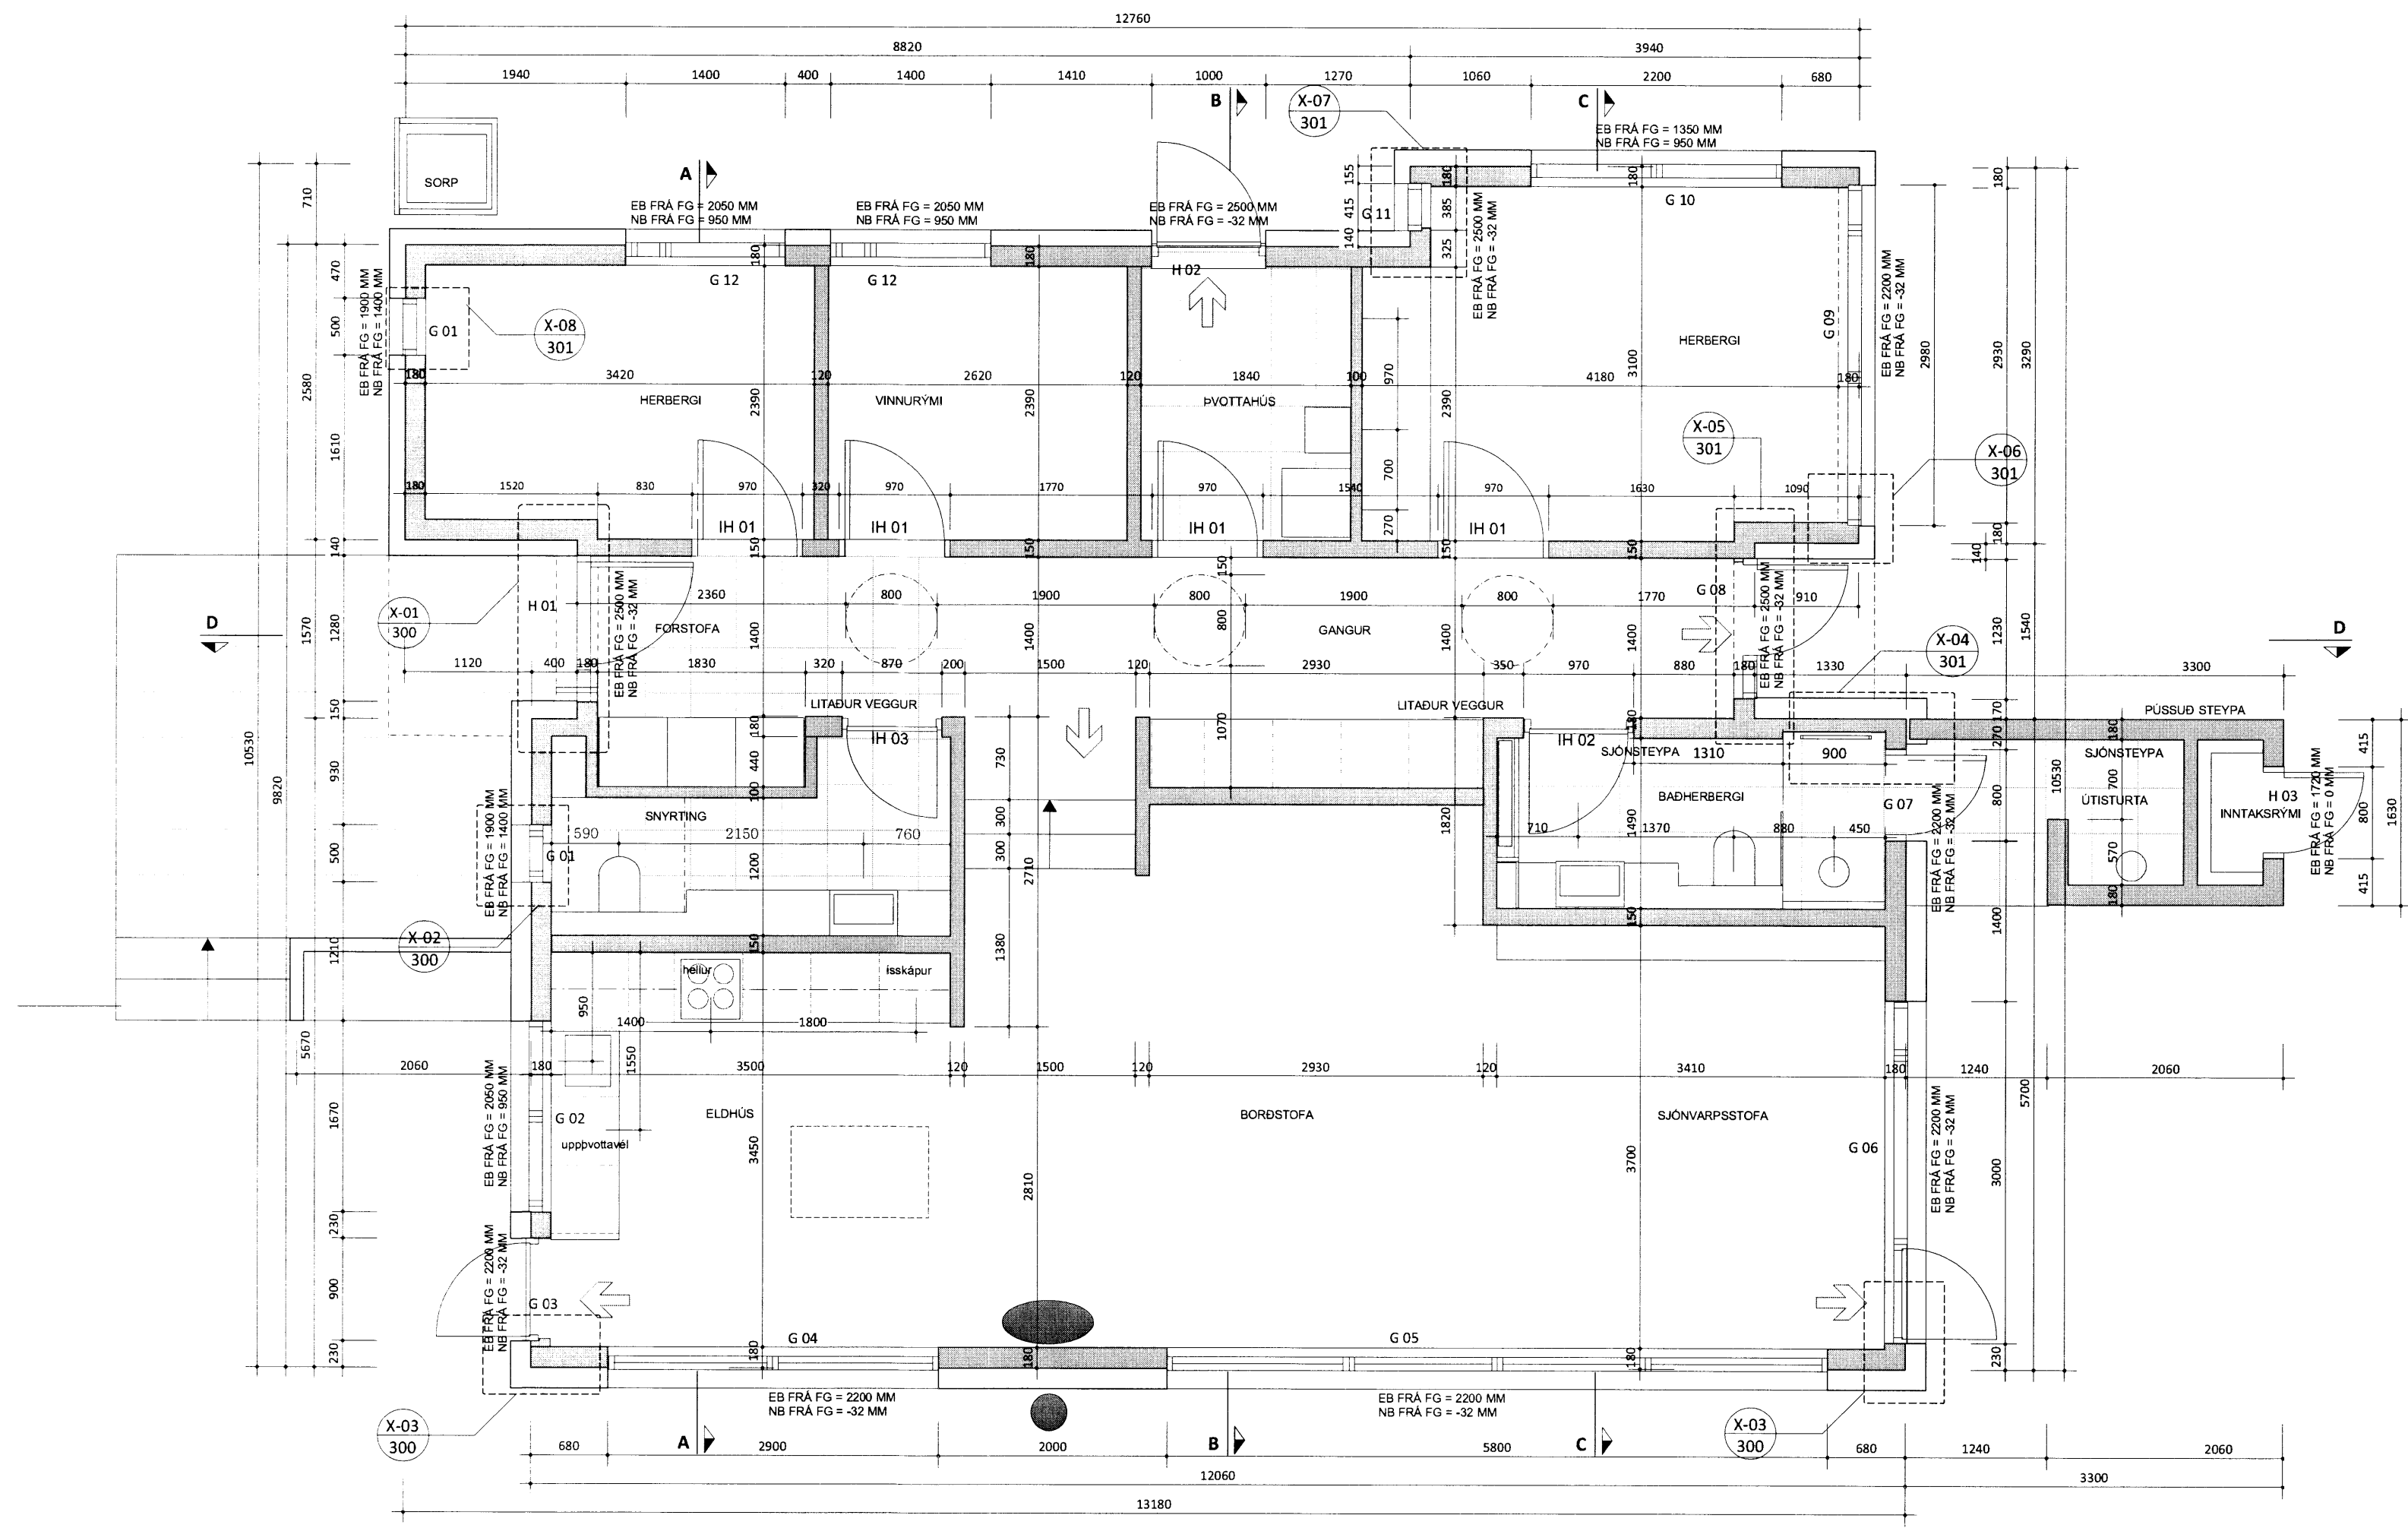

B:  
 A: SÉRHLUTAMERKINGUM BÆTT INN Á TEIKNINGAR 14.08.14  
 BREYTINGAR: DAGS.:  
 VERKTEIKNINGAR

HEILSÁRSHÚS Í LANDI MINNA MOSFELLS  
 UNDIRHLÍÐ 24  
 GRUNNMYND  
 KVARDI: 1:50  
 D.A.G.S.: 24.03.14  
 TEIKN.: IH  
 TEIKN NR.: A 200