


Skipulags- og byggingarfulltrúi Úppfærsla hf.
Yfirfarið
 25 SEPT. 2014
Árnir Þórhildur
 Byggingarfulltrúi

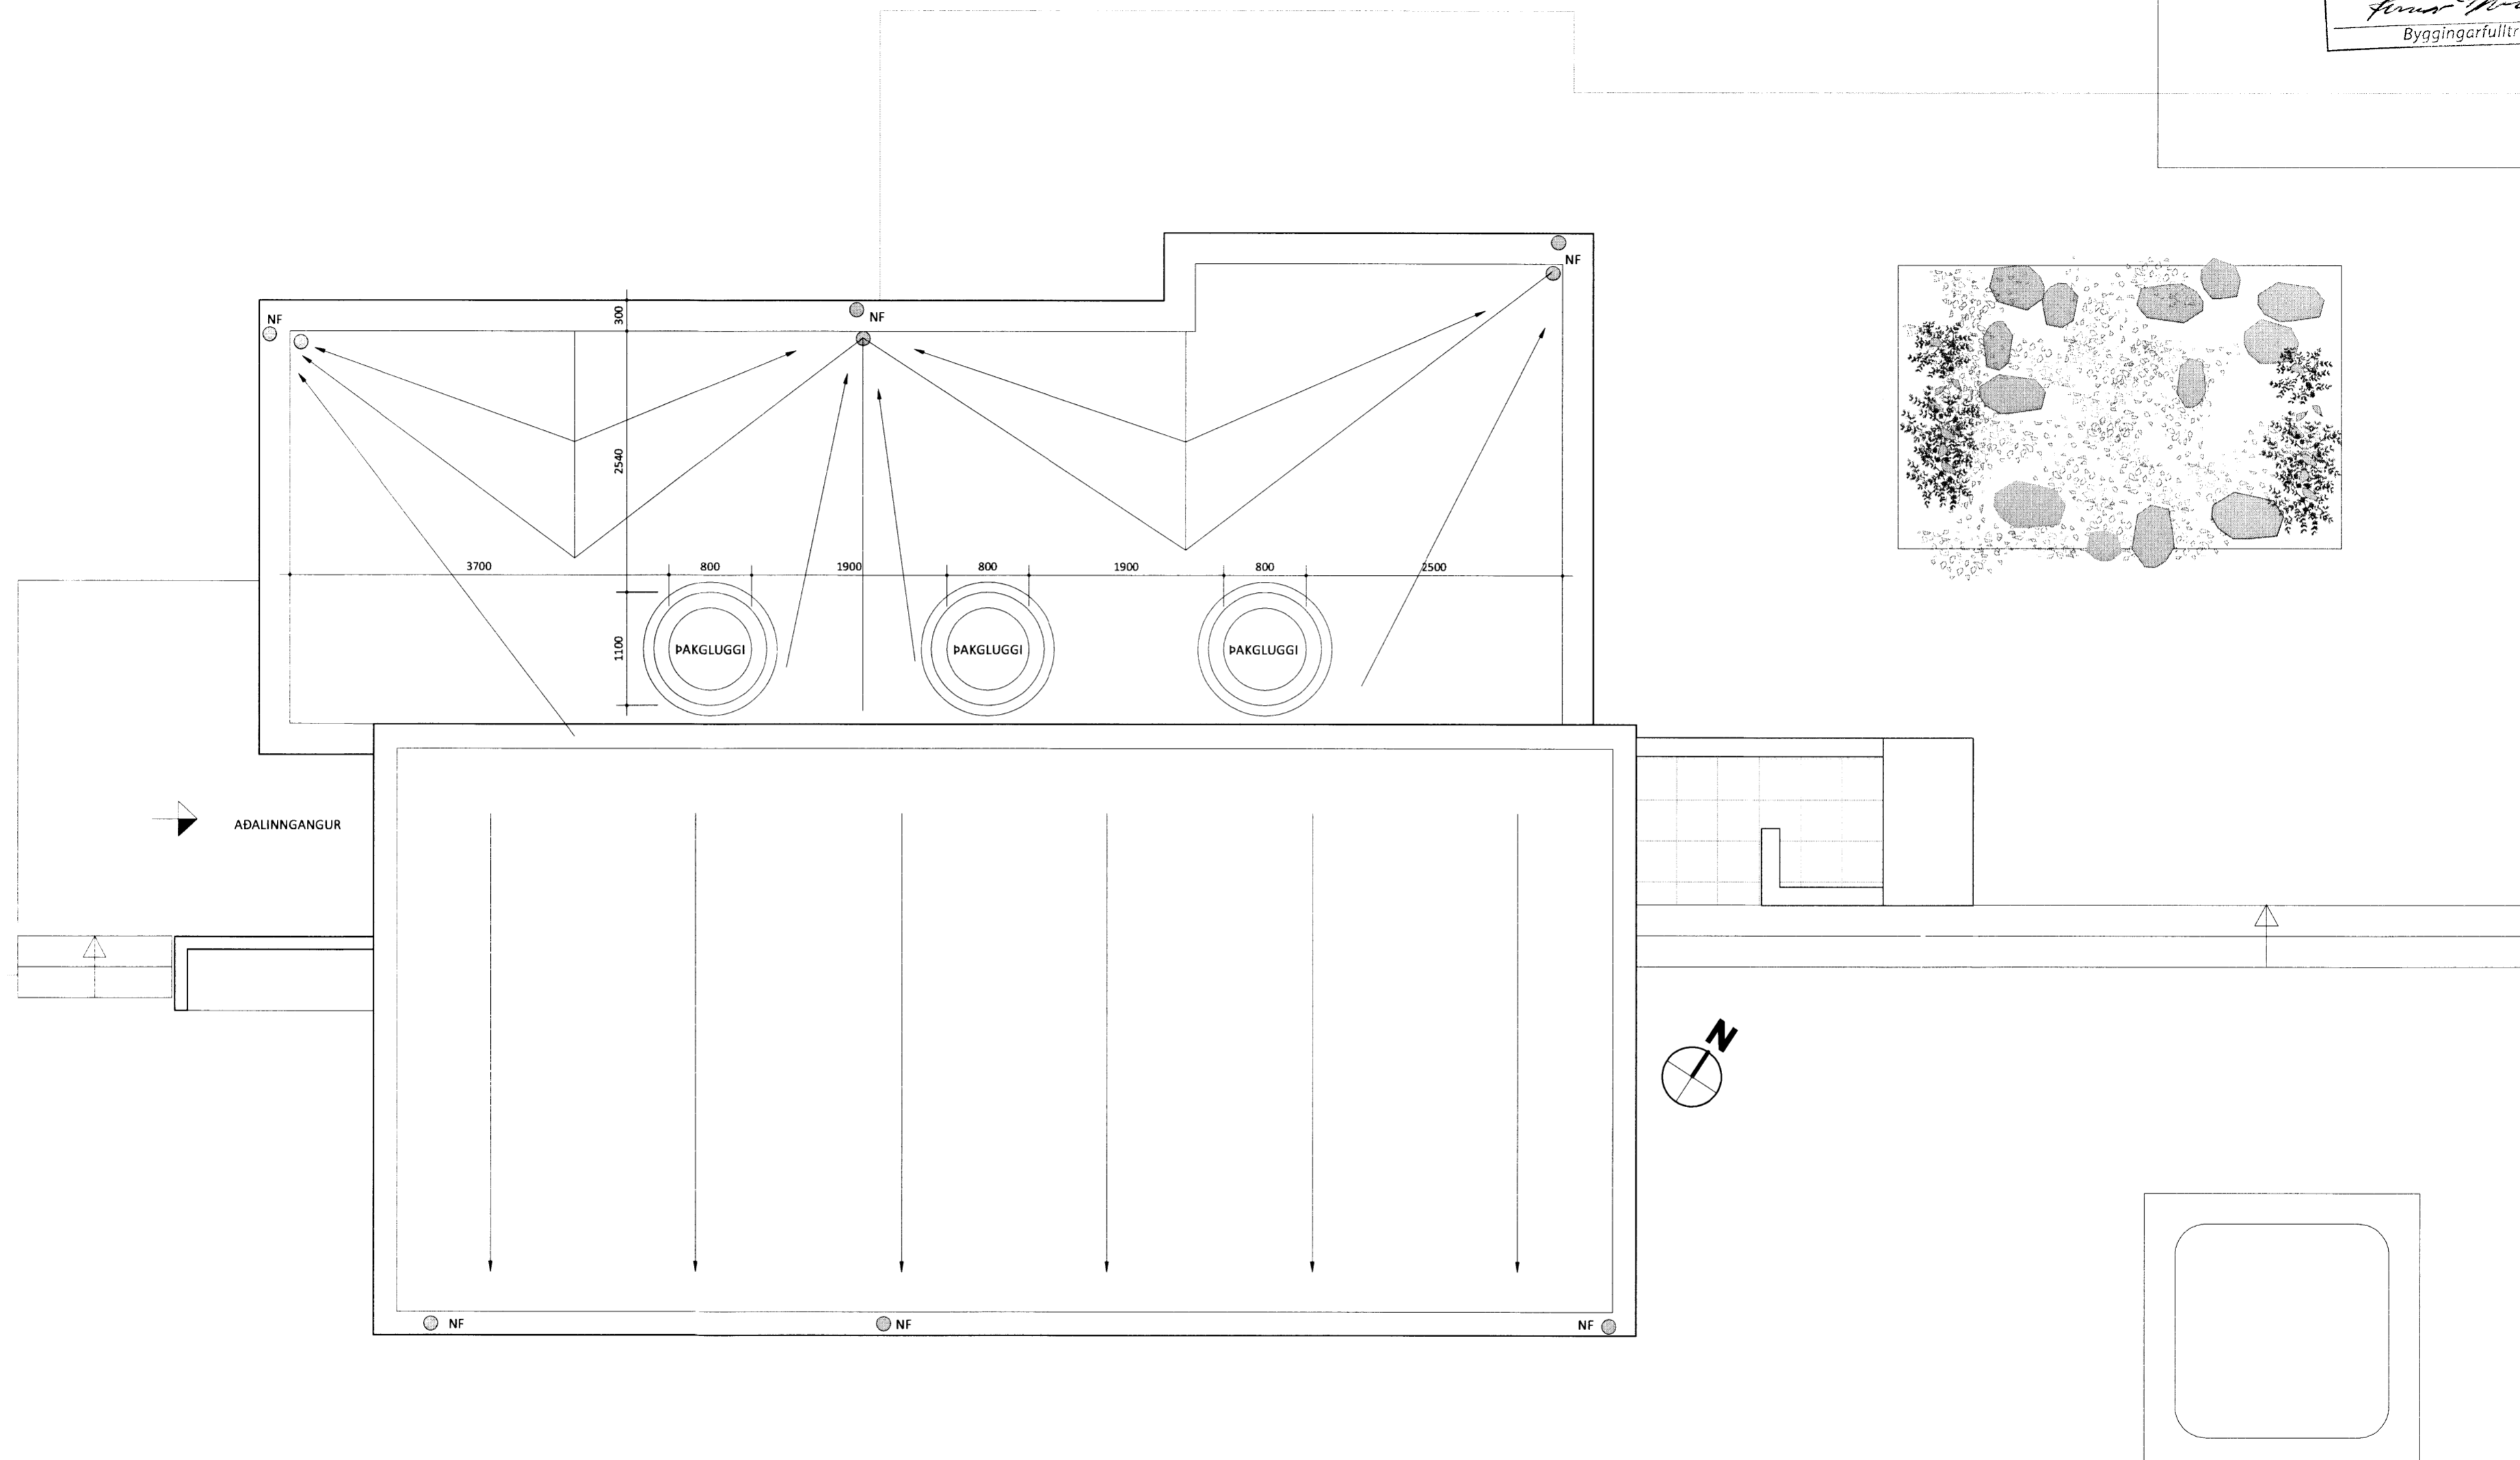

VERKTEIKNINGAR

HEILSÁRSHÚS Í LANDI MINNA MOSFELLS
 UNDIRHLÍÐ 24

PAKPLAN	KVAFÐI:	1:50
	DAGS:	27.07.14
	TEIKN:	IH
	TEIKN NR.:	A 201

arktika
 arkitektastofa

INGUNN HELGA HAFSTAD ARKITEKT FAÍ
 ingunn@arktika.is

KT: 020861-7469
 S: 825 3901