


SAMPYKKT

14 OKT. 2008

Allyr Kjartansson
Byggingakritiltri uppsv. Árnessýslu og Flóahv.

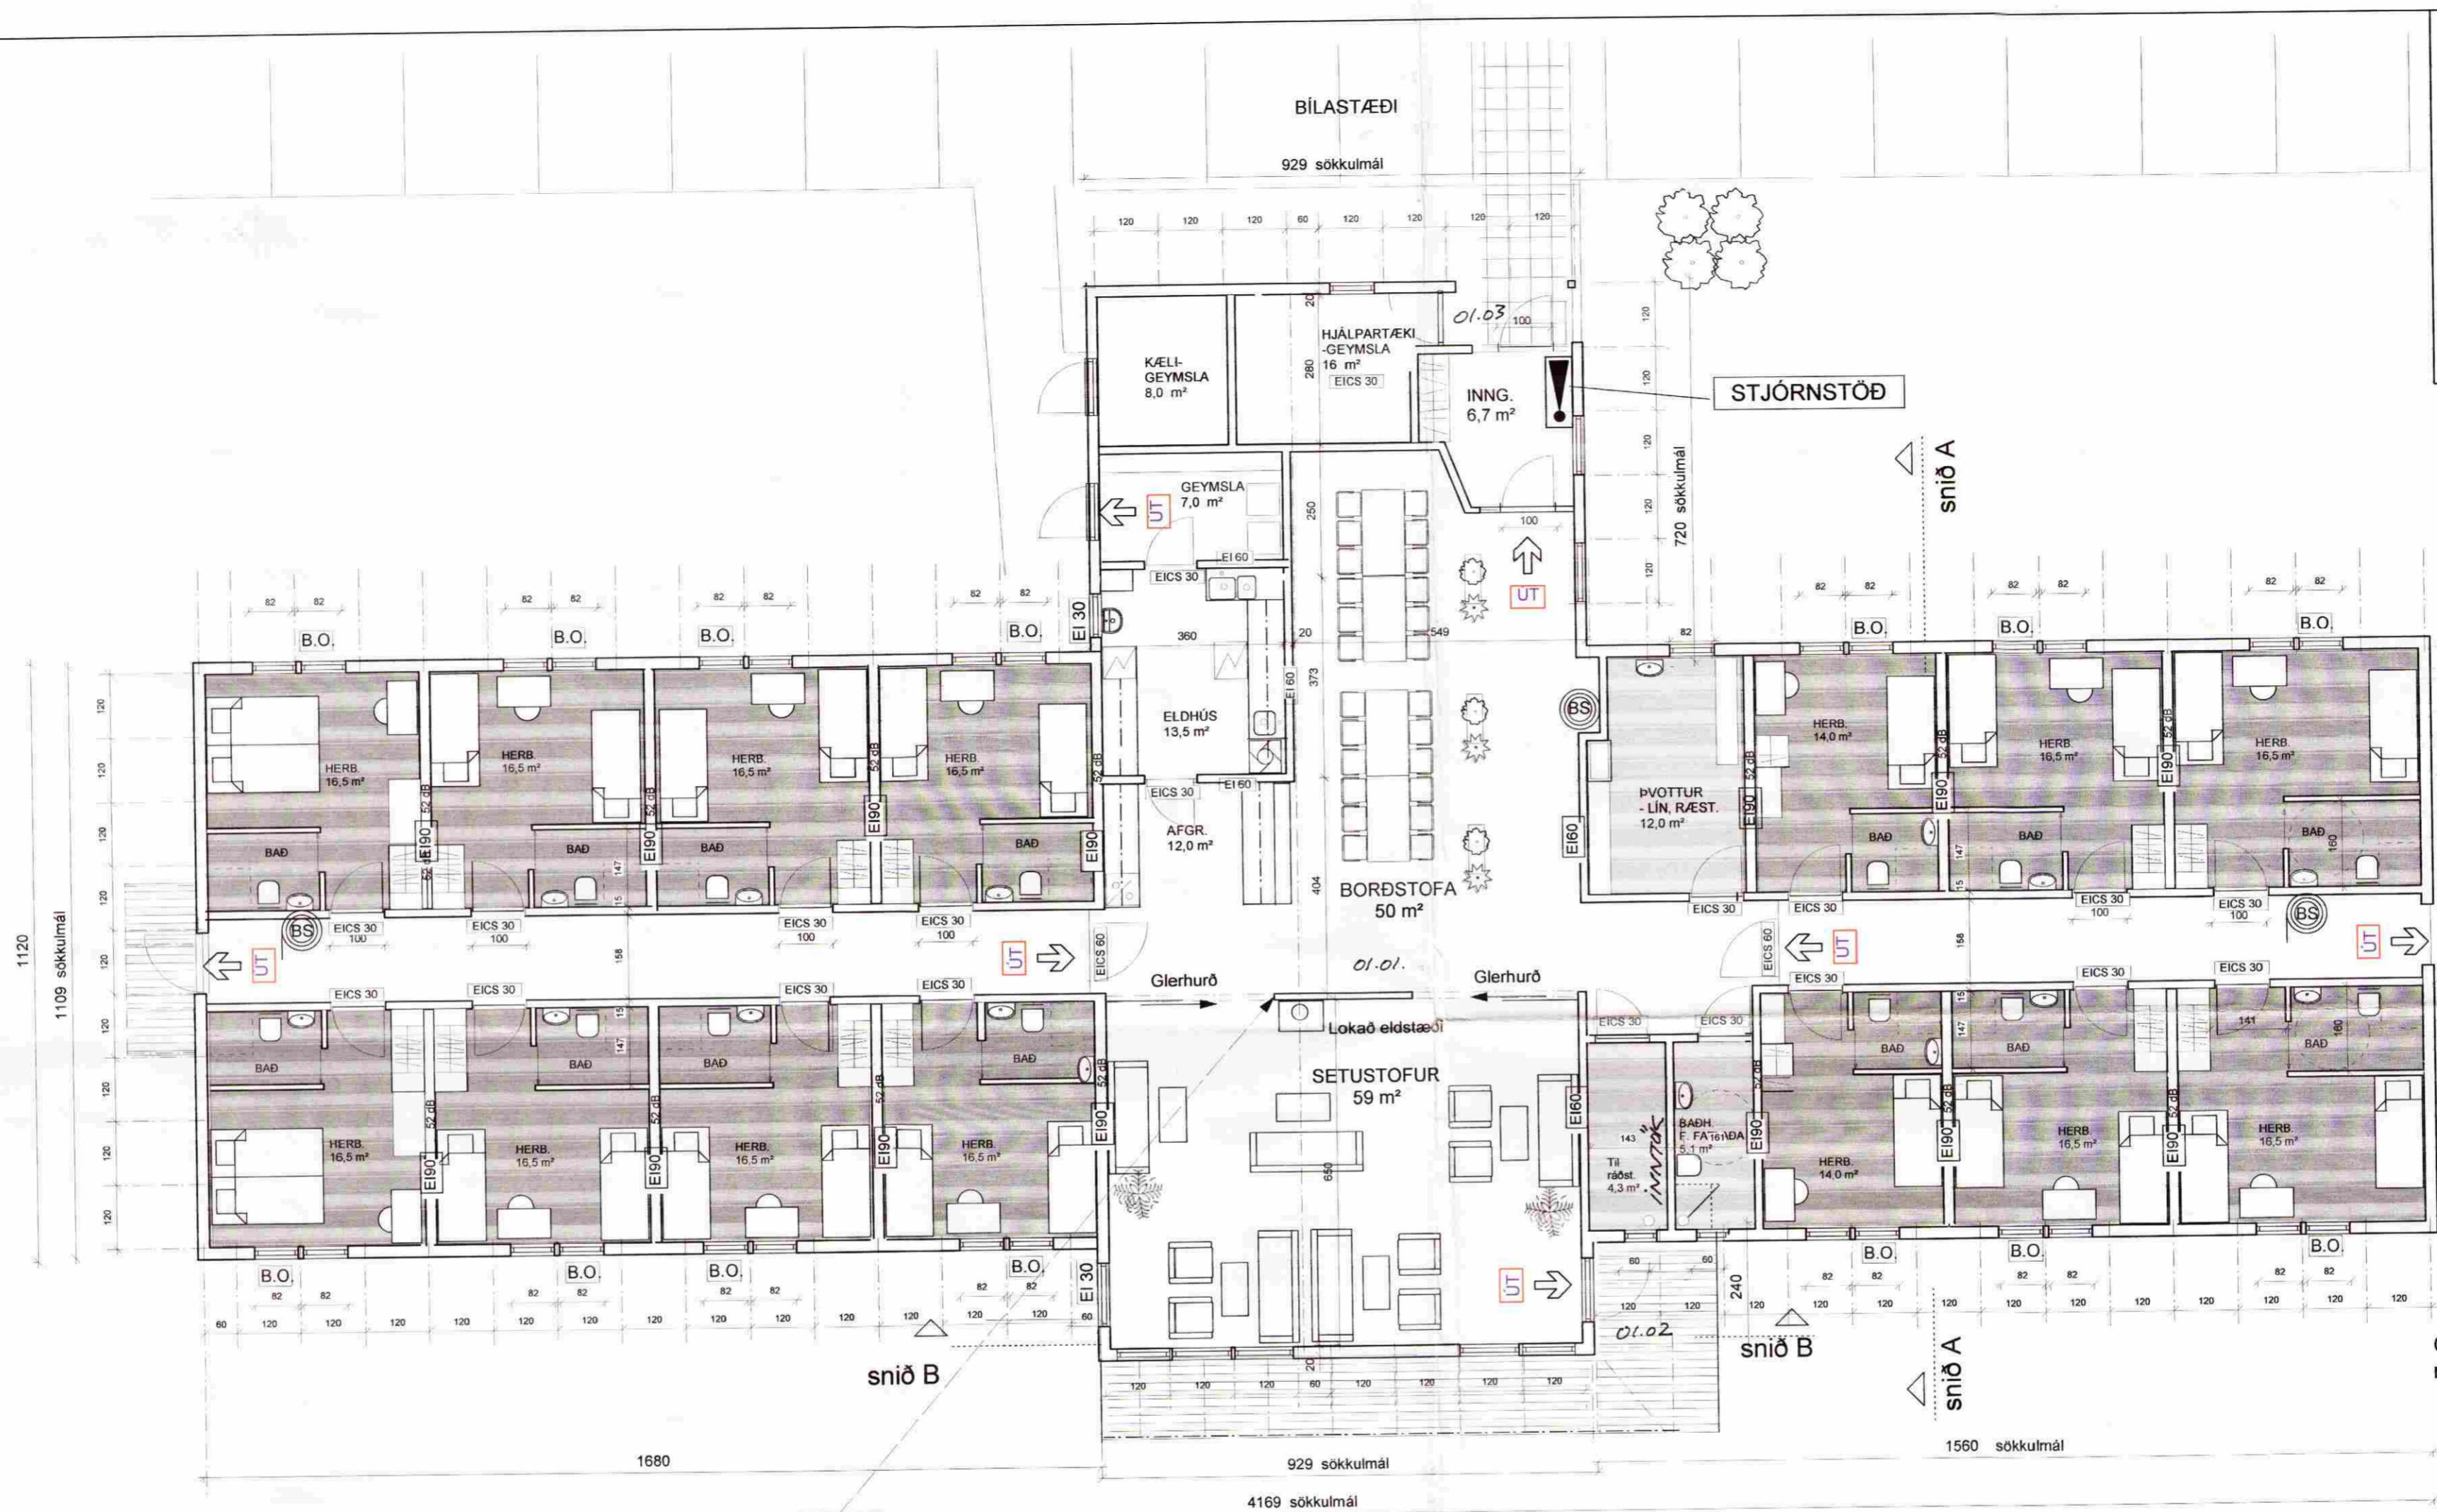


GRUNNMYND
mkv. 1 : 100


B.O. Björgunarp
Stærð 75x140 cm

Breidd allra hurða í húsinu er 90 cm. og meiri.

Veggur aðliggjandi
eldstæði, allur gerður
úr óeldnæmum efnum,
sbr. gr. 192 í b.reglug.

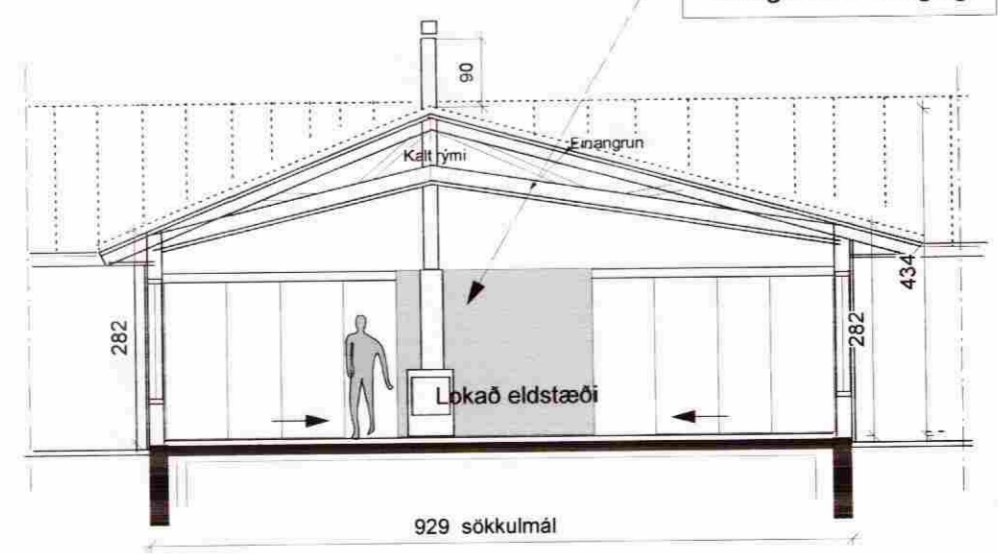

SNID B - B
mkv. 1 : 100

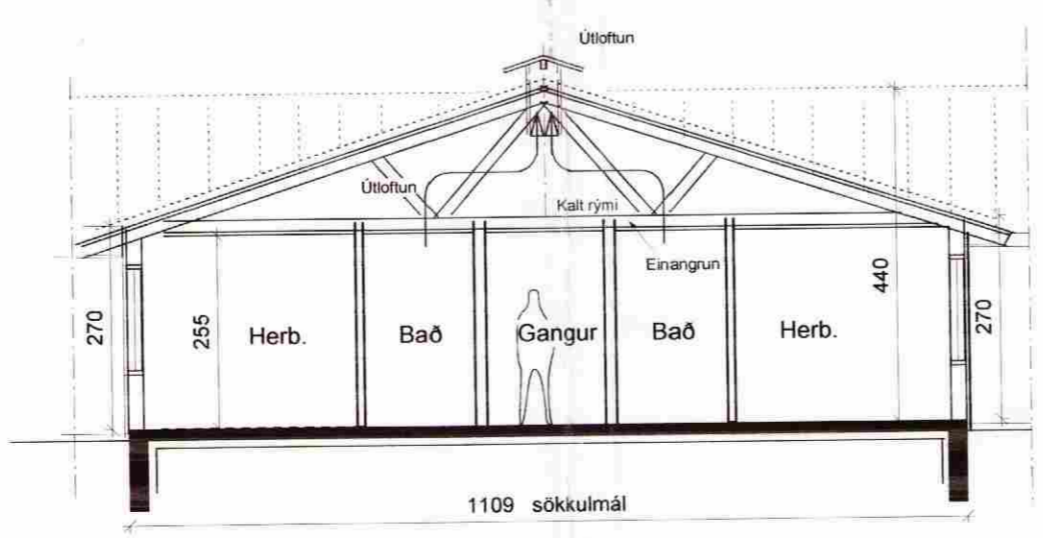

SNID A - A
mkv. 1 : 100

- Breyting:
- Útg. E 11.03.2008: Merkt inn aths. vegna eldstæðis og aðliggjandi vegg.
 - Útg. D 27.10.2007: Loftunartúdur settar á þakfleti, eldhúsi breytt, lokaður arinn í setustofu
 - Útg. C 30.01.2007: Grunnflötur aðalhúss breikkaður um 60 cm og lengdur um 60cm
 - Útg. B 30.11.2006 : Eldvarnarmark. lagfærðar-
 - Útg. A 21.09.2006 Lóð og grunnm. breytt -



Líknar- og vinnufélagið
BERGMÁL
Hús á Sólheimum,
lóð við Upphæðir

AF 271049.2699
Verk. nr. 0572
Mkv. 1 : 100
Dags. Teikn. áf. 28.04.2006
Teikn. nr. Útgáfa.

Geirsgötu 9. 101 Reykjavík
Sími: 515 0300 fax: 515 0319
Heimasíða: www.ask.is

A 02 E