


MÓTTEKID

17. NOV. 2008

Byggingufultrúi uppov. Árnassýslu og Félshv.

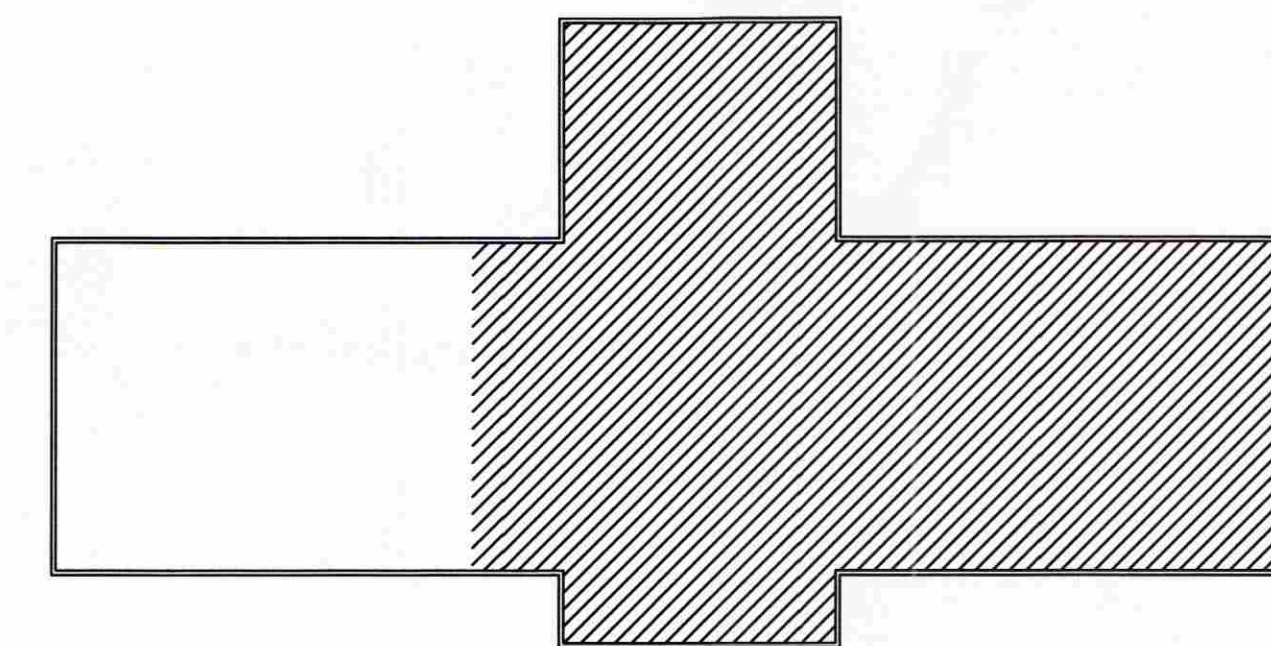

KRAFTSPERRUR:

LASKAR:
GALVANISERADAR GADDAPLÖTUR FRÁ
AB-TRAFÖRÐAND.
STÆRD GEFIN Í HxB Í mm.
MÍÐAD ER VIÐ 600mm MIÐJUMÁL SPERRA.


FESTINGAR:

F24-
EINS OG F24 (SÁ TEIKNINGU)
NEMA AN GAFFALANKERIS.

FESTUJÄRN, NAGLAR, BOLTAR OG SKRUFUR:
STÁLGEÐI Í TIMBURFESTINGUM SKULU VERA
A.M.K. ST37-2 SKV. DIN 17100.
ALLAR FESTINGAR SKULU VERA
HEITGALVANISERADAR EÐA RYDFRÍAR.
ÖLL FESTUJÄRN, BOLTAR, SKRUFUR OG NAGLAR
Í GAÐNARVIÐ TIMBUR SKULU VERA
HEITGALVANISERUÐ EÐA RYDFRÍ.
EKKI MÁ NOTA SAMAN RYDFRÍA NAGLA
OG GALVANISERUÐ FESTUJÄRN.

ANNAD:

Á TEIKNINGU NR. 222 MÁ SJA FRÁGANG Á
SKASTIFUM OG NEGLINGU ÞAKKLEÐNINGAR.

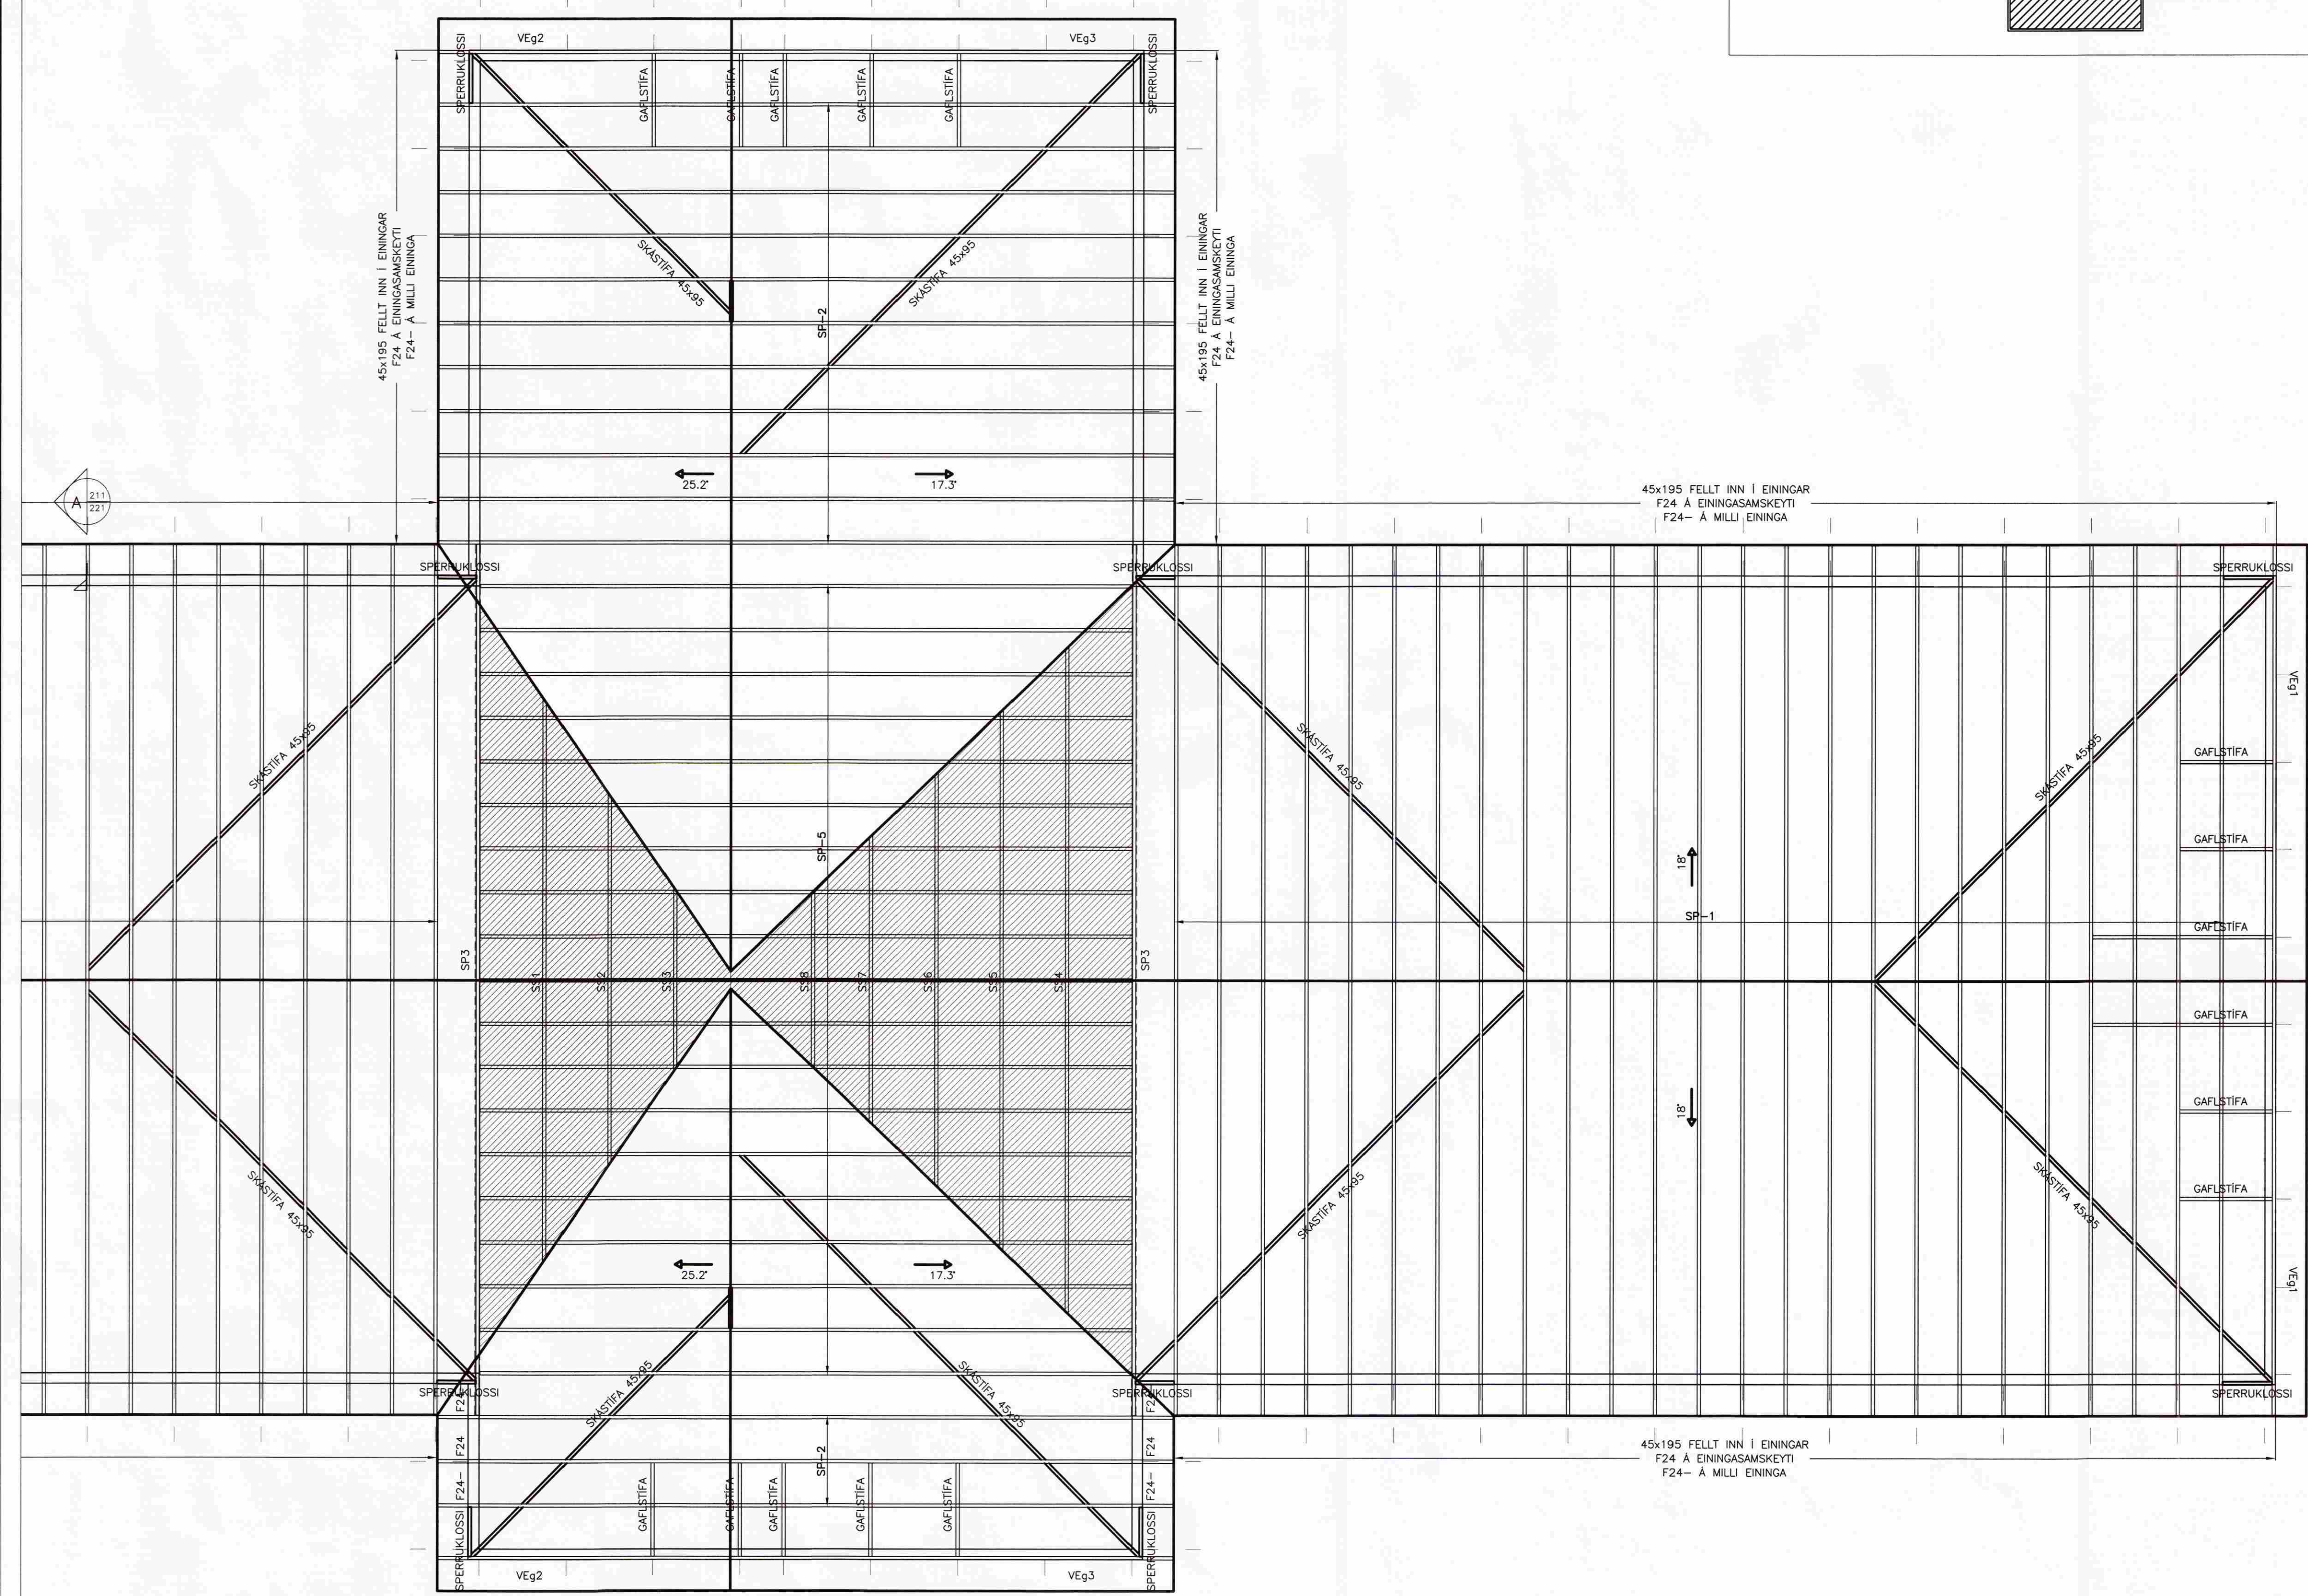

VERKFRÆÐSTJÓFA AÐSÖRGAR EFTIR
AUSTURVEG 69 800 SELFÖSS
SÍM 480 4800 FAX 482 3851
www.verkaborg.is verkaborg@verkaborg.is

SGHÚS
AUSTURVEG 69 800 SELFÖSS
SÍM 482 3850 FAX 482 3851
NETFANG sghus@sghus.is
VEFFANG www.sghus.is

BERGMÁL

BURDARVIRKI: MYR

ÞAKPLAN OG SNID MYR 1:50/1:10

SKÝRINGAR MYR

HAUNNI: T. ELLERT-ÞÓMASSON TEIKNAR: BALDVIN ÁRNASON

VERKNAÐUR: 6164 SKOÐUNARVAK: 6164_sp.dwg

ÞEGNING: 05.07.2007

TEIKNING NÚMUR: 211b

201170-3979