


MÓTTEKID  
 17 NOV. 2008  
 Byggingafultrúi uppov. Árnessyðu og Flóahv.

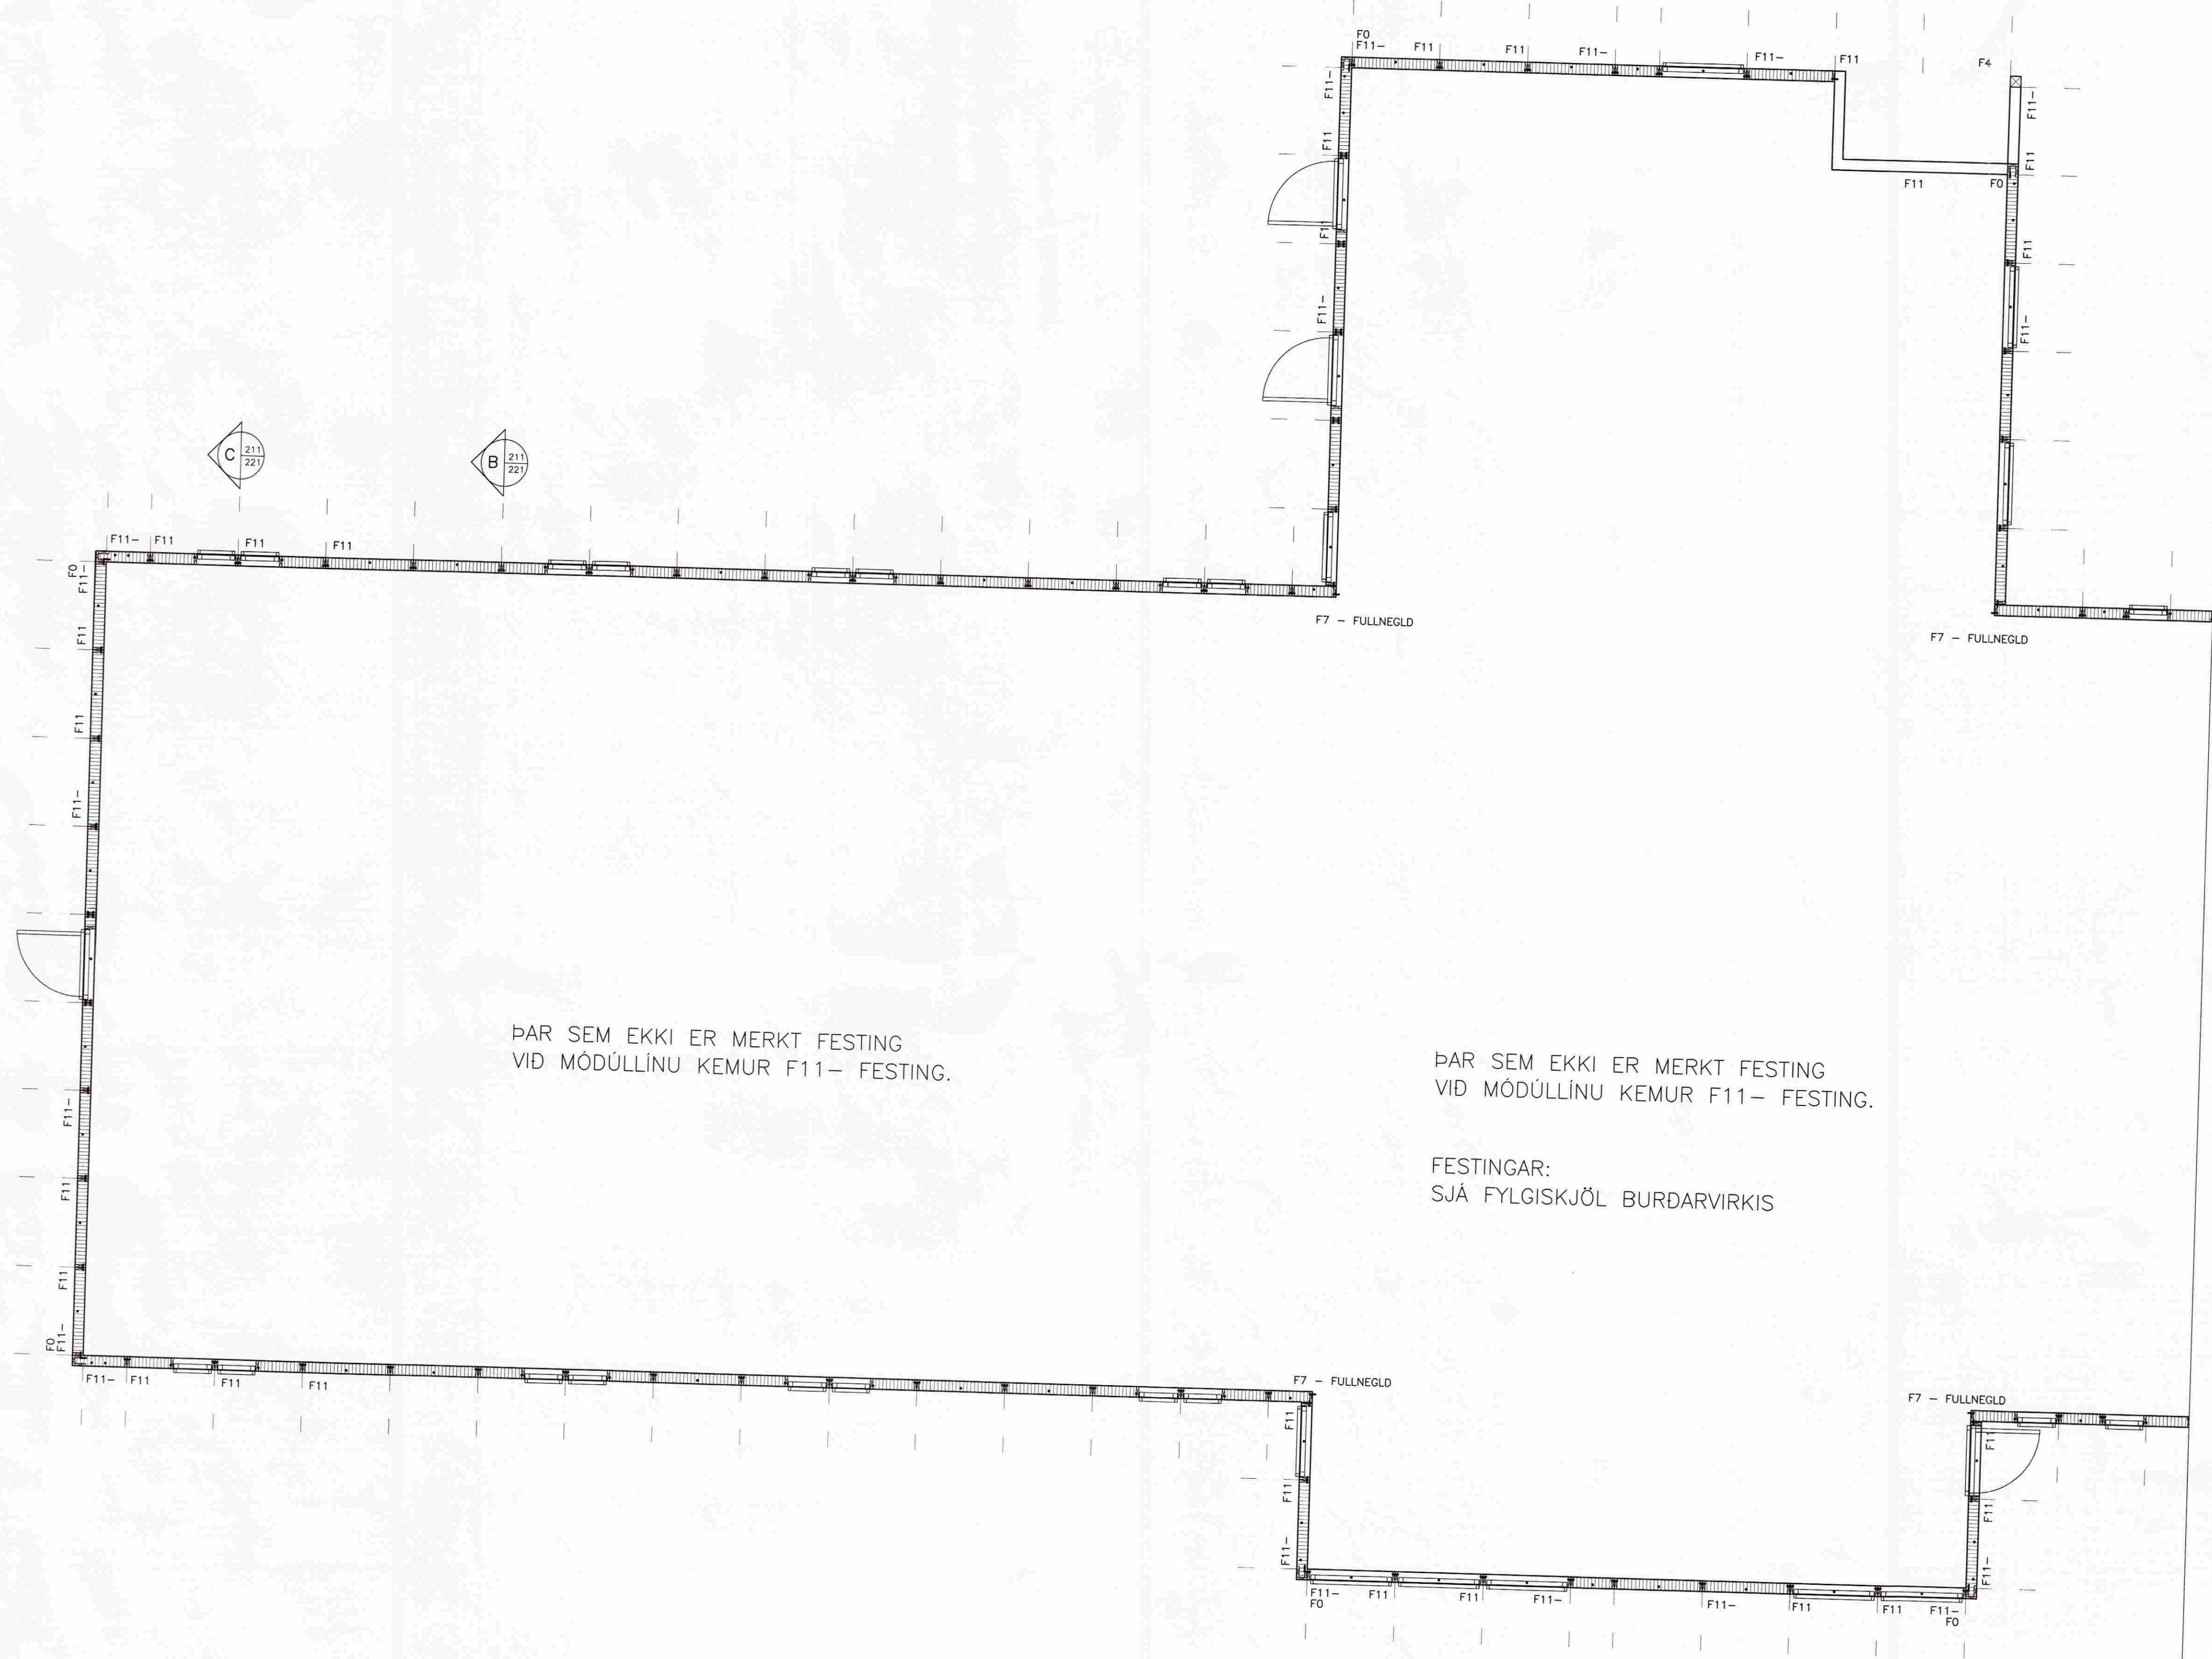

ÞAR SEM EKKI ER MERKT FESTING  
 VID MÓDULLINU KEMUR F11- FESTING.

ÞAR SEM EKKI ER MERKT FESTING  
 VID MÓDULLINU KEMUR F11- FESTING.

FESTINGAR:  
 SJÁ FYLGISKJÖL BURDARVIRKIS

**VERKSTOFNA ÁRBOGAR ehf.**  
 AUSTURVEGI 69 800 SELFOSSI  
 Sími 489 489 FAX 482 3851  
 www.verkstofna-arborgar.is

**SGHÚS**  
 AUSTURVEGI 69 800 SELFOSSI  
 Sími 482 3850 FAX 482 3851  
 NETFANG: sghus@sghus.is  
 VEFANG: www.sghus.is

**BERGMÁL**

BURDARVIRKI:	MV:
VEGGJAPLAN	MV: 1:50/1:10
SKYRINGAR	MV:
HNING: T. ELLERT TÓMASSON	TEKING: BALDVIN ÁRNASON
VERKNUMER: 6164	SKRANUMER: 6164_sp.dwg
DAGSETNING: 05.07.2007	TEKING NÚMER: 212