


MÓTTEKID  
 07 OKT. 2013  
 Byggingafræðistofan VIK EHF  
 Armaneyjuvegur 104, 101 Reykjavík

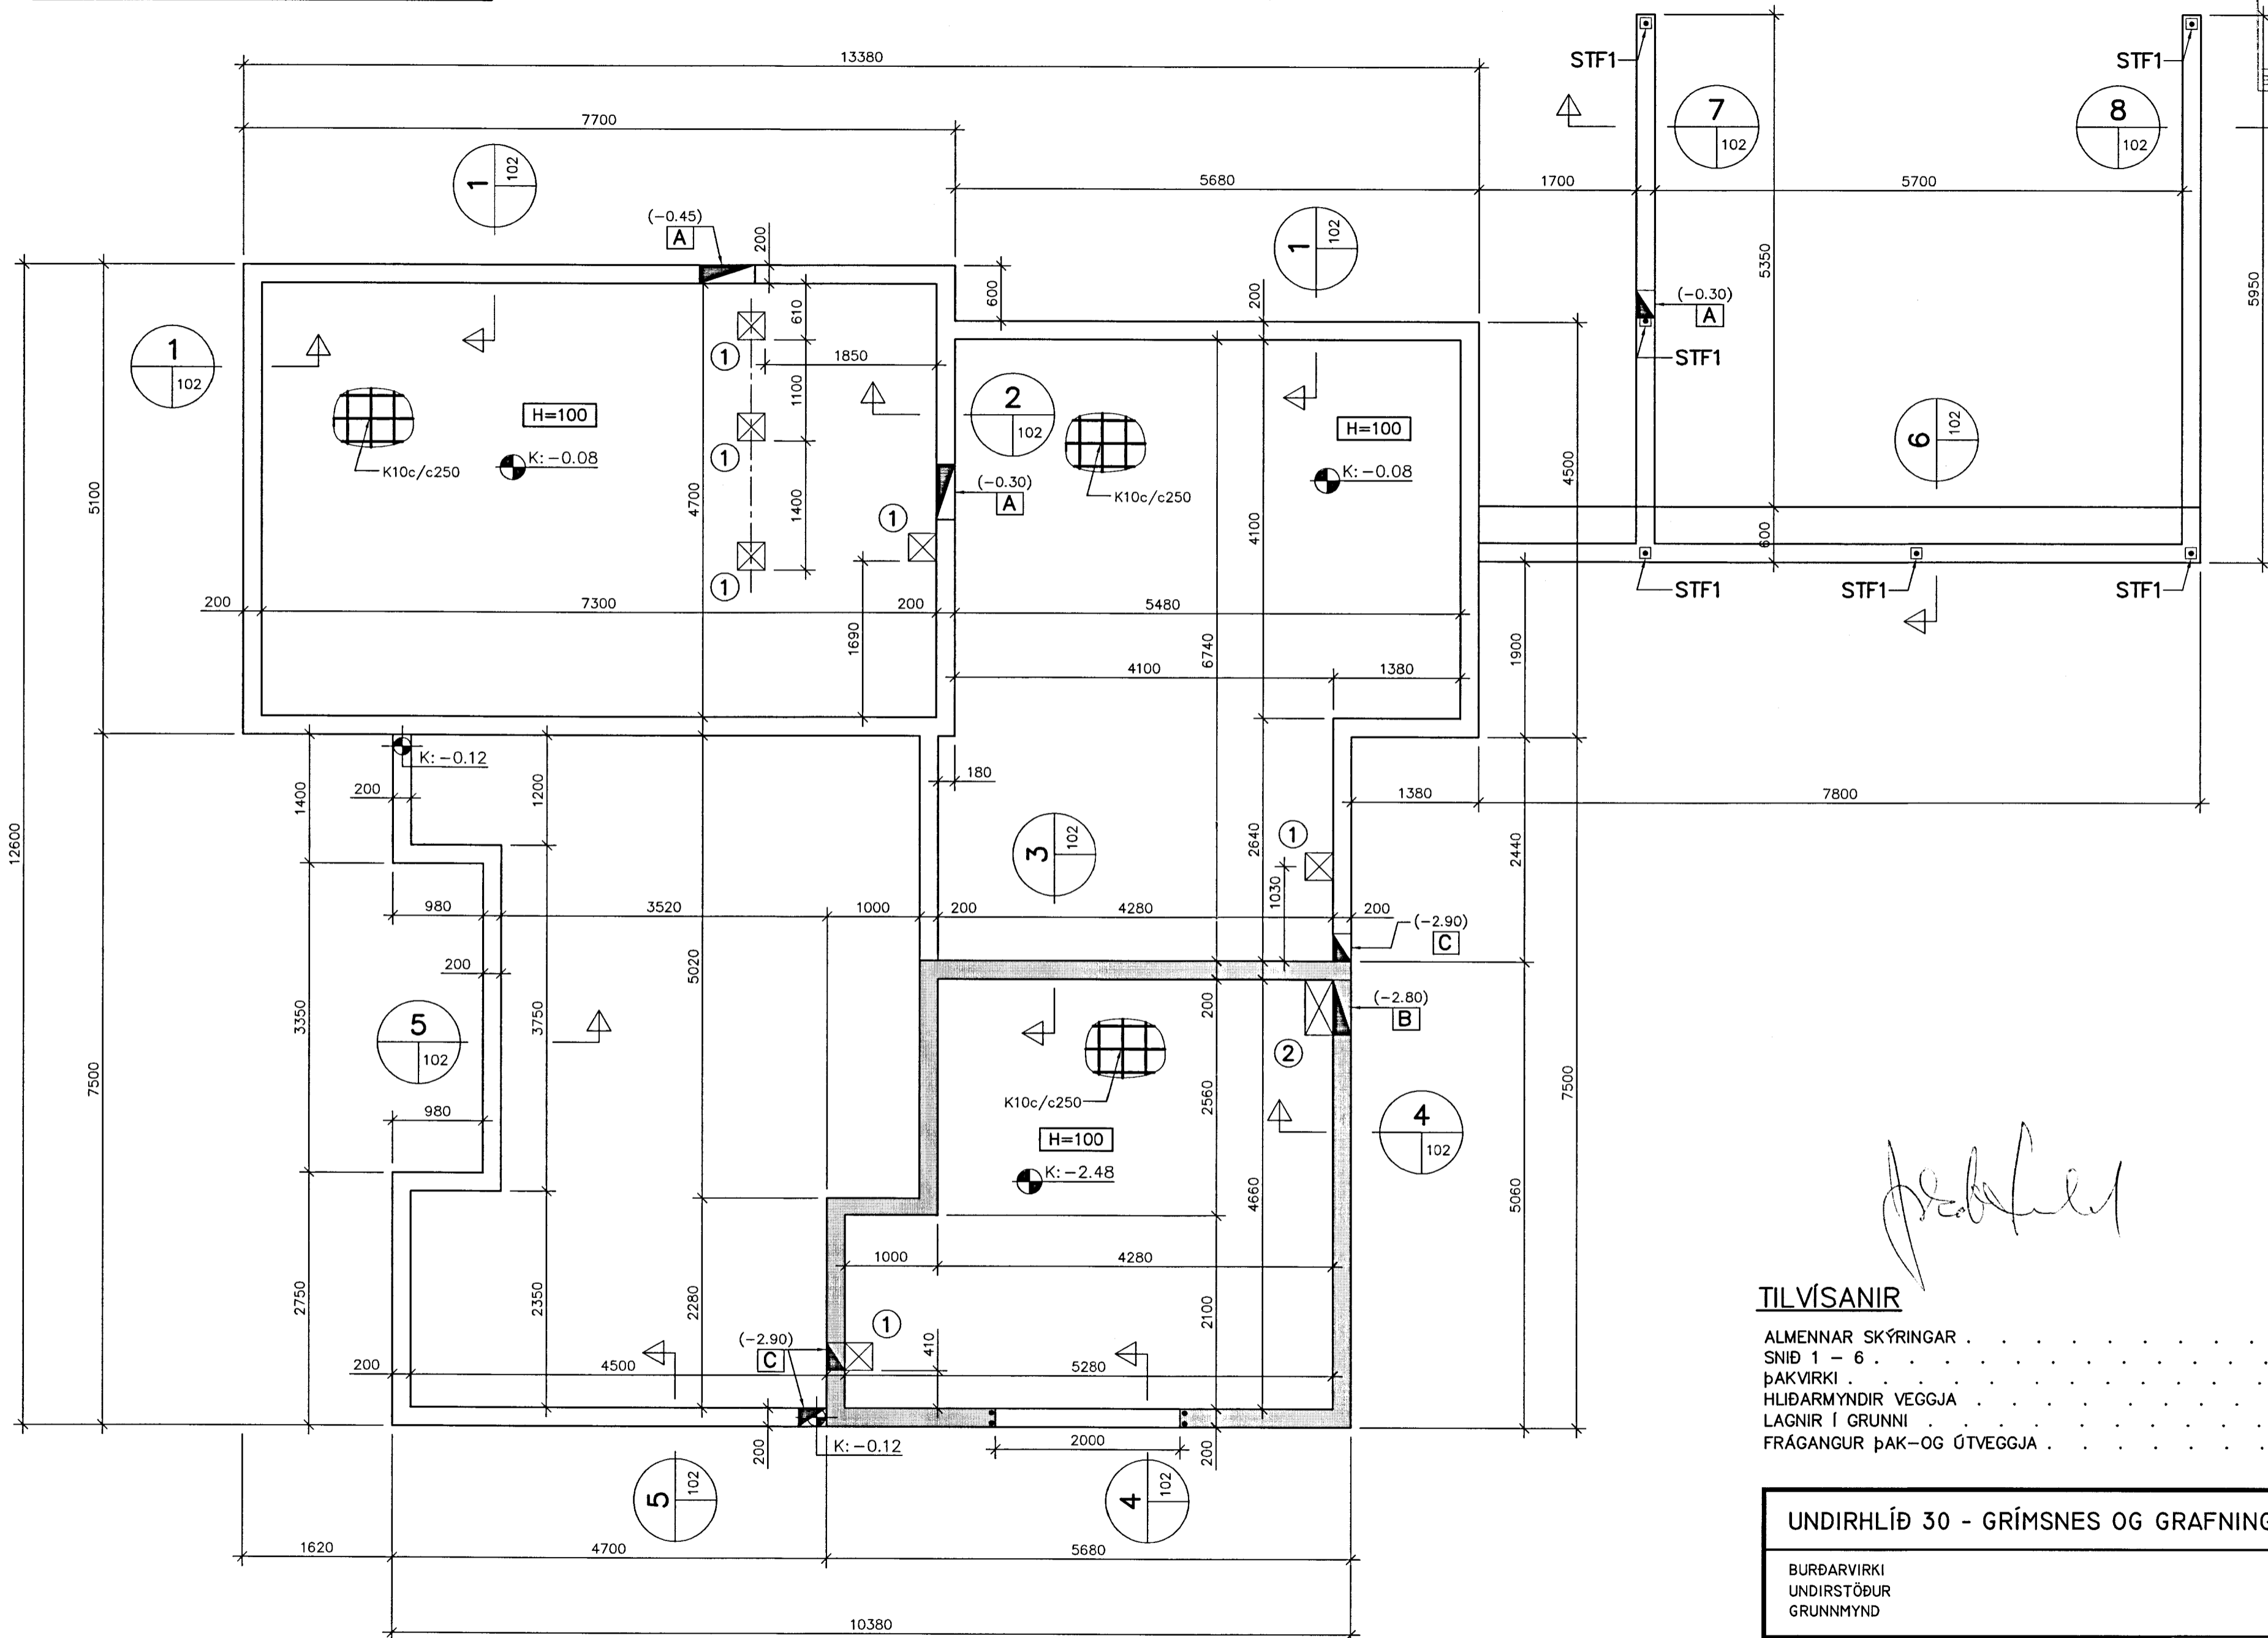

*Handwritten signature*

**TILVÍSANIR**

- ALMENNAR SKÝRINGAR . . . . . SJÁ TEIKN. NR. 100
- SNIÐ 1 - 6 . . . . . SJÁ TEIKN. NR. 102
- ÞAKVIRKI . . . . . SJÁ TEIKN. NR. 103
- HLIÐARMYNDIR VEGGJA . . . . . SJÁ TEIKN. NR. 104
- LAGNIR Í GRUNNI . . . . . SJÁ TEIKN. NR. 301
- FRÁGANGUR ÞAK- OG ÚTVEGGJA . . . . . SJÁ TEIKN. ARKITEKTS

**UNDIRHLÍÐ 30 - GRÍMSNES OG GRAFNINGSHREPPUR**

BURÐARVIRKI	REIKN.	IB	MARS 2013
UNDIRSTÖÐUR	TEIKN.	IB	MARS 2013
GRUNNMYND	YFIRF.	IB	MARS 2013

**VIK** VERKFRÆÐISTOFAN VIK EHF  
 LAUGAVEGUR 164, 2H. TH., 105 REYKJAVÍK  
 SÍMI/FAX: 552-4956 GSM: 897-4956  
 KT: 441297-2389, NETF: VIK@ISHOLF.IS

KVARDI: ÚTG.DAGS. 27.03.2013  
 VERK: 1223 BL. NR. 101 BR. -  
 SAMP. *Handwritten signature*  
 KT: 081156-4689 IS14-101.DWG