


GRUNNMYND 1:50

MÓTTEDIÐ  
07 OKT. 2013  
*Guðrún Þorvaldsson*  
Byggingafræðingur / Arnsýsla og Flóahúsi

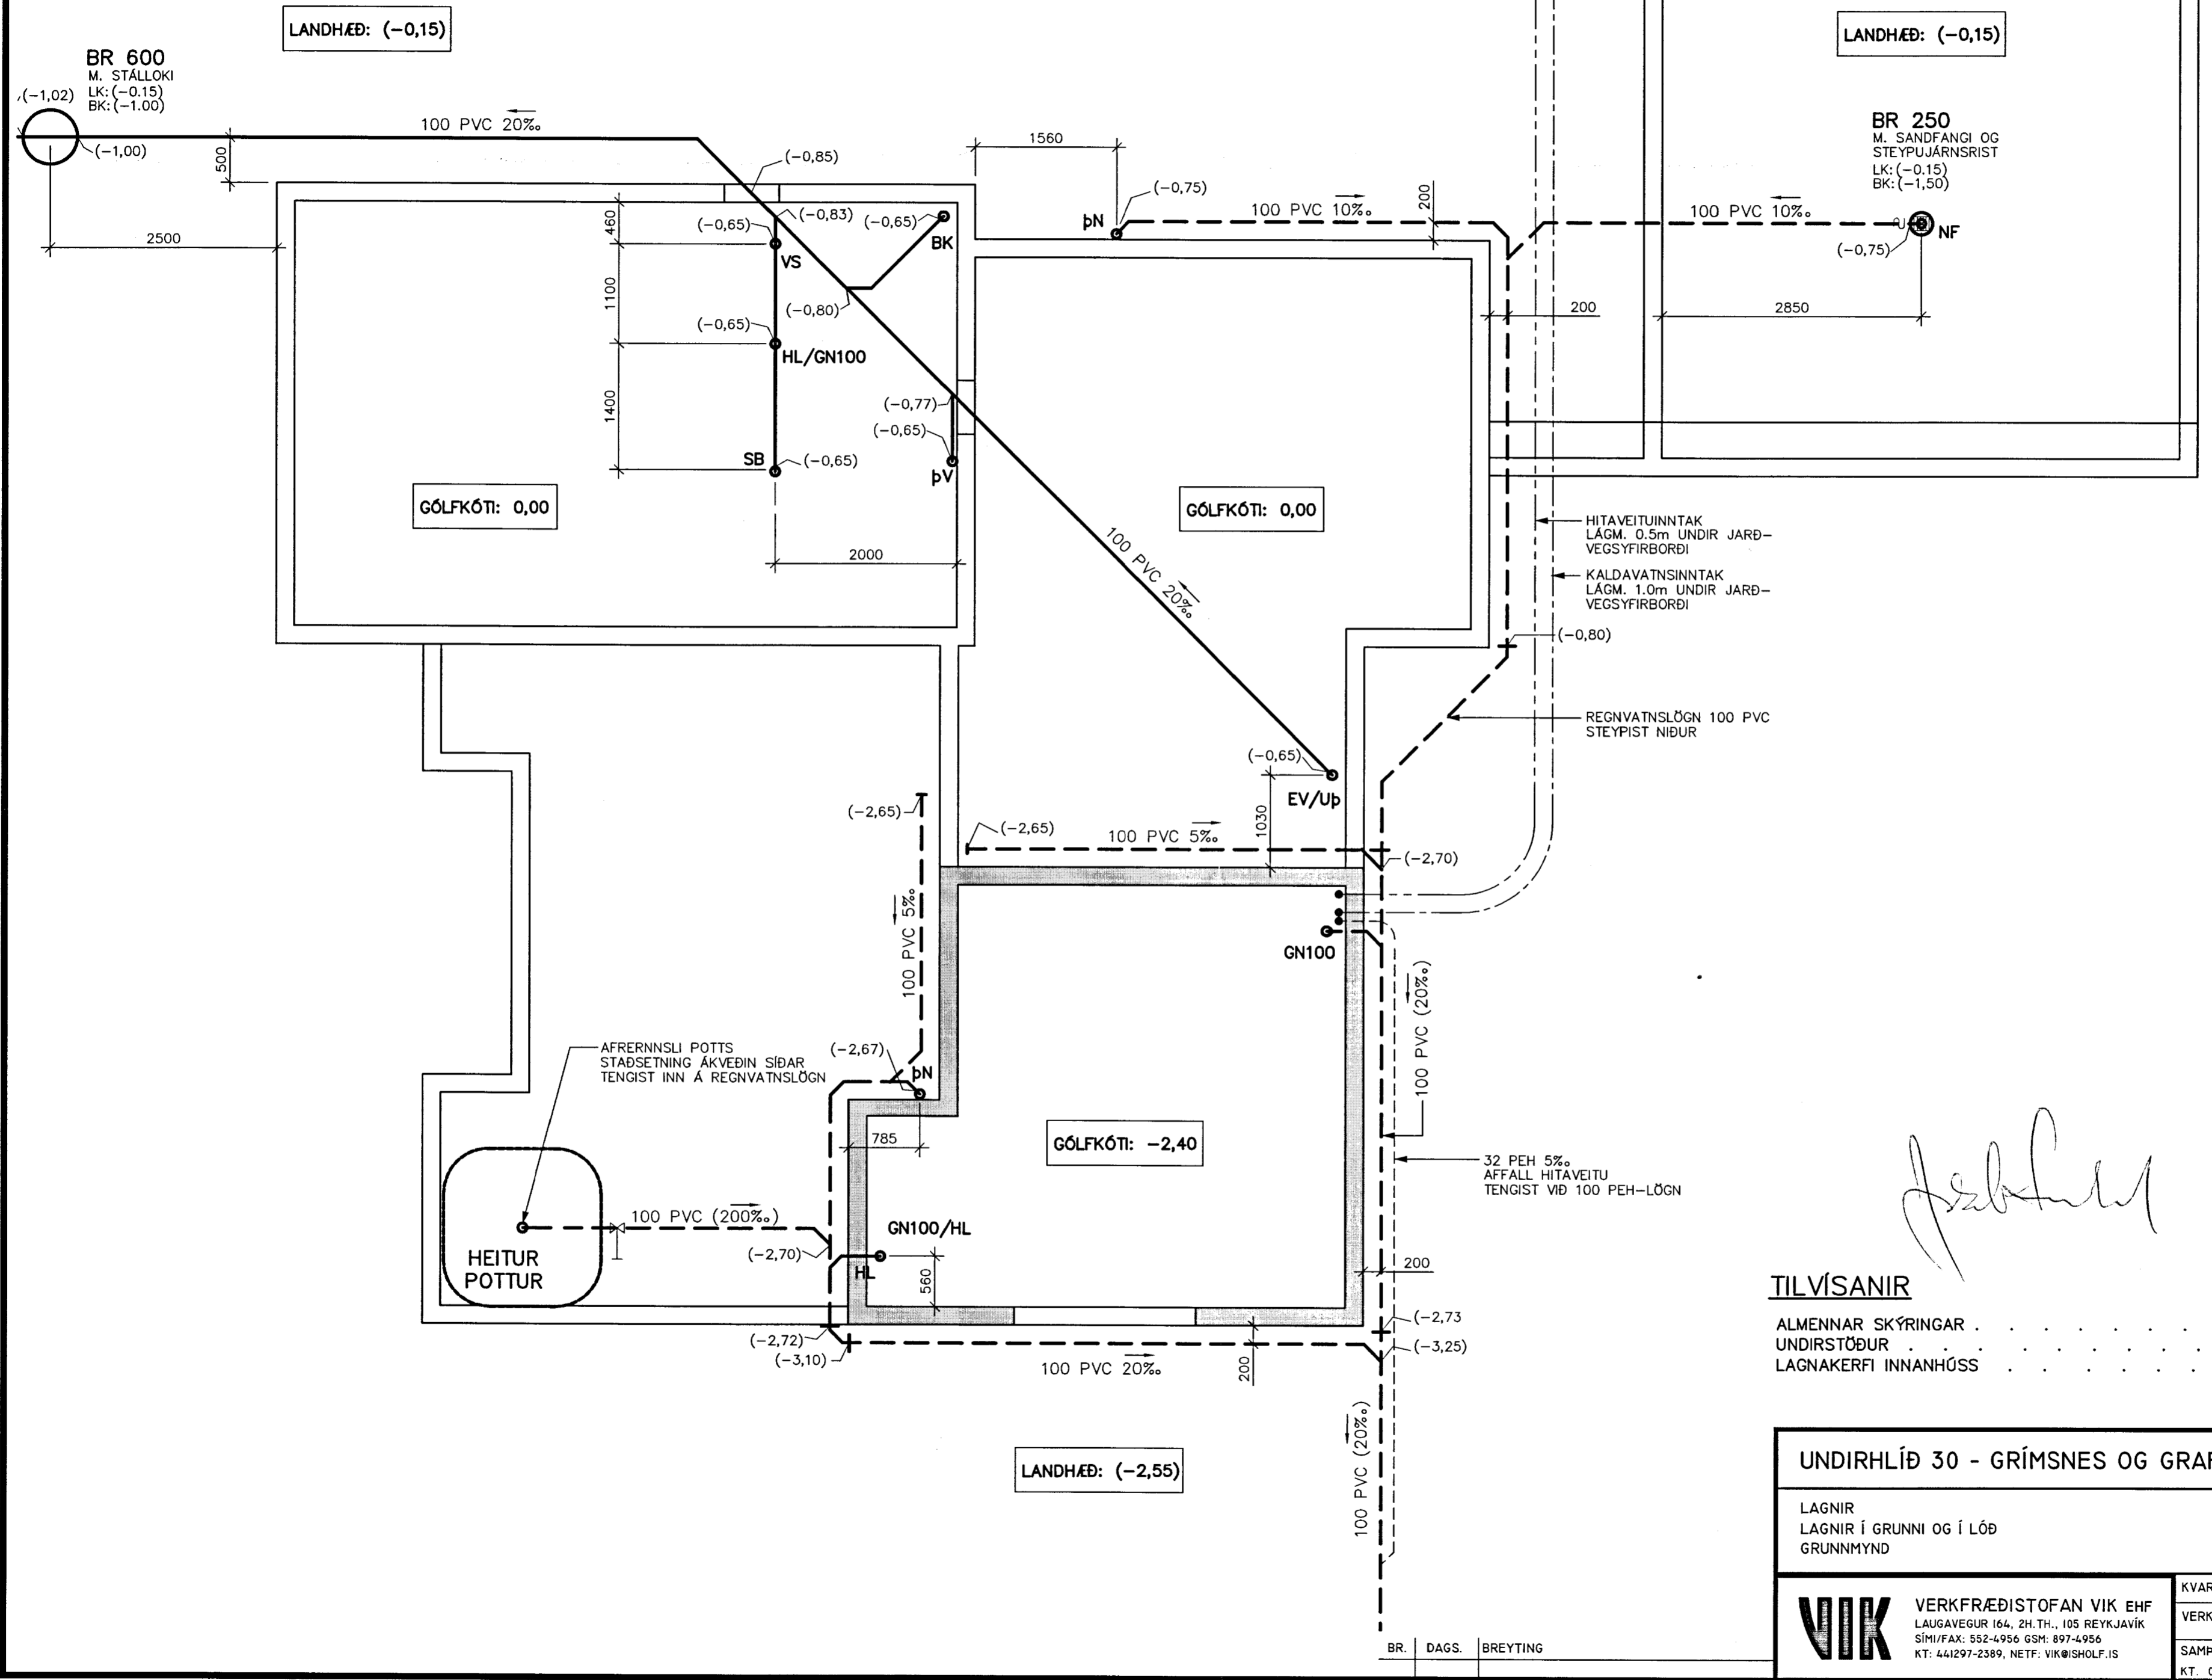

TILVÍSANIR

- ALMENNAR SKÝRINGAR . . . . . SJÁ TEIKN. NR. 100
- UNDIRSTÖÐUR . . . . . SJÁ TEIKN. NR. 101
- LAGNAKERFI INNAHÓSS . . . . . SJÁ TEIKN. NR. 302

*Guðrún Þorvaldsson*

UNDIRHLÍÐ 30 - GRÍMSNES OG GRAFNINGSHREPPUR			
LAGNIR	REIKN.	IB	MARS 2013
LAGNIR Í GRUNNI OG Í LÓÐ	TEIKN.	IB	MARS 2013
GRUNNMYND	YFIRF.	IB	MARS 2013
KVARÐI: 1:50	ÚTG.DAGS.	27.03.2013	
VERK: 1223	BL. NR.	301	BR. -
SAMP.	<i>Guðrún Þorvaldsson</i>		
KT. 081156-4689	1314-301.DWG		

BR.	DAGS.	BREYTING