


MÓTTEKIÐ
 01.04.2008
 Byggingafrútrúi uppsv. Árnassýslu og Flóahfr.

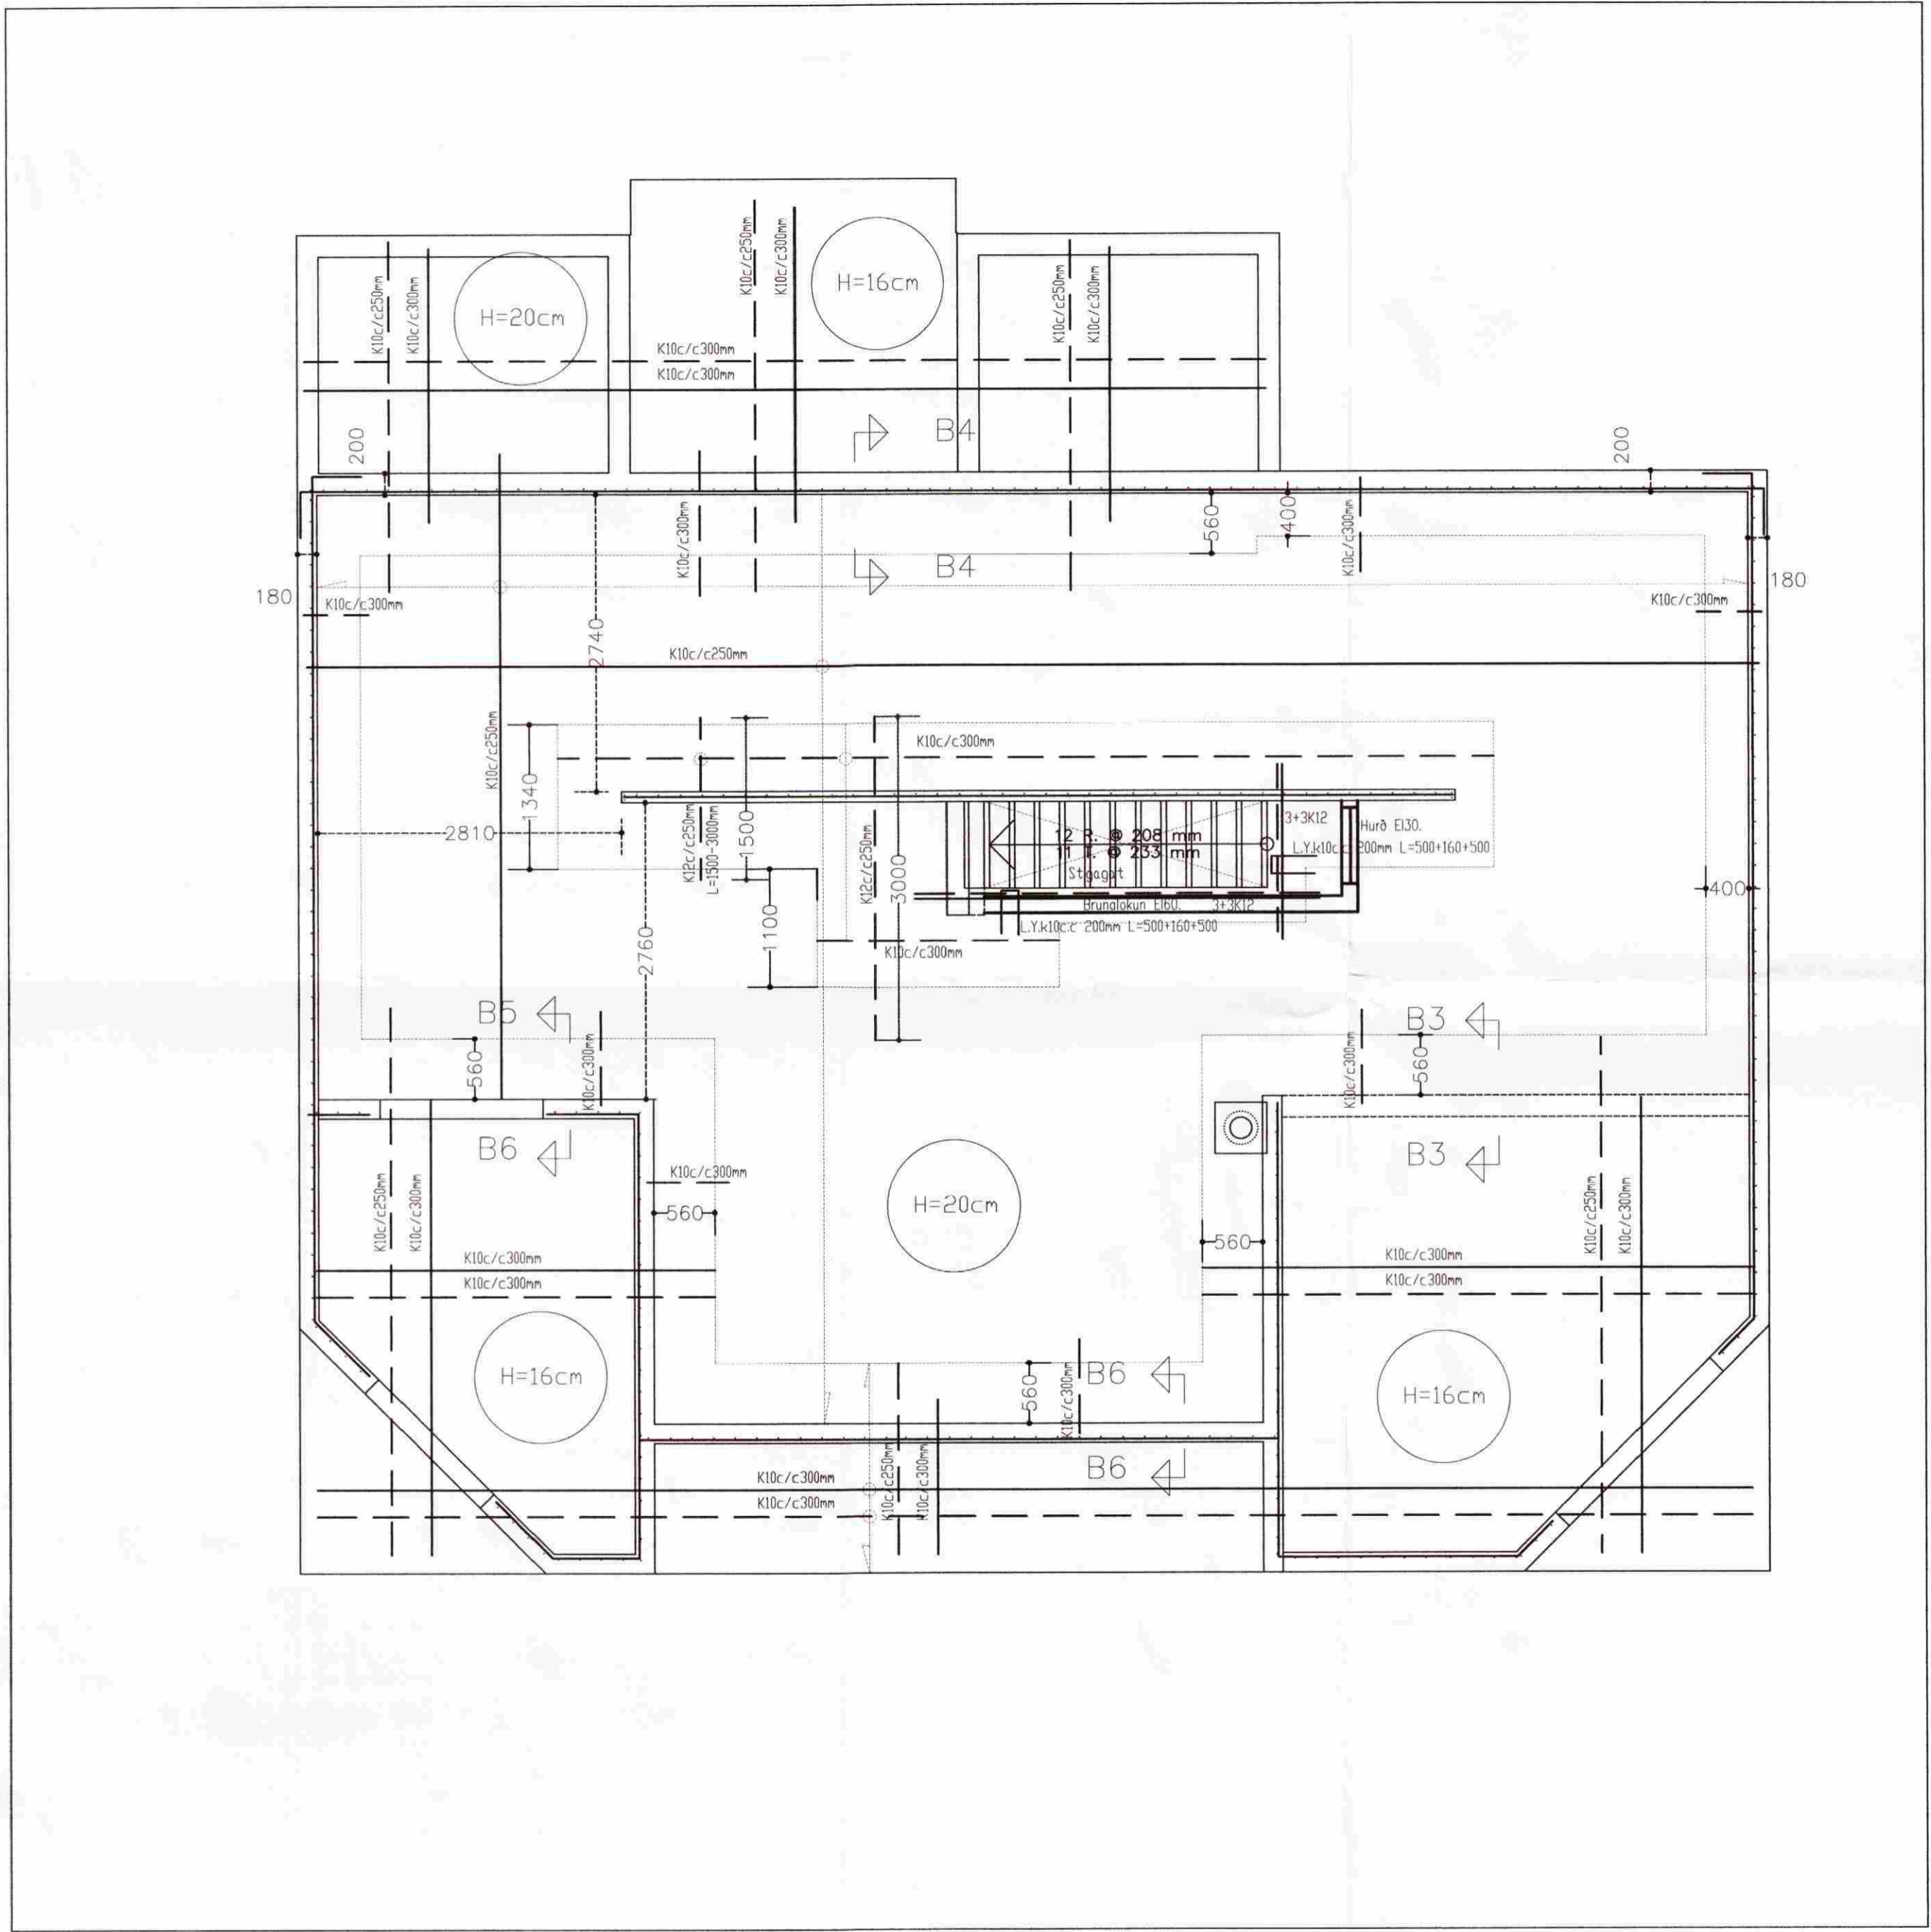

Ragnarr G. Gunnarsson
Ágúst Þ.

Breytingar	Undirhlíð 48. Grímsnes og Gafningshreppi		Mkv. 1:50
Nr. Dags. Nafn	Eigendur 'Omar og Margrét.		
	Tækniþjónusta Ragnars G Gunnarssonar ehf.		Nr. 5
	Smíðjuvegi 11 s: 544 5350 ragnargg@simnet.is		Dags. 28.04.2008
	Loft y. kjallara.		kt.: 110947-2839