



ALLAR LAGNIR SKULU FRÁGENGNAR SKV. IST 68.  
 ALLAR NEYSLUVATNSLAGNIR SKULU EINANGRAÐAR OG  
 GERT RÁÐ FYRIR AFTÖPPUNARMÖGULEIKA VIÐ INNTAK.  
 BRUNASLÖNGUR ERU 25m\*19mm.  
 ÞAKNIÐURFÖLL SKULU VERA Ø75 BLIKK OG  
 ÞAKRENNUR 120mm BLIKKRENNUR.

--- KALT NEYSLUVATN  
 - - - HEITT NEYSLUVATN  
 - - - REGNVATNSLÖGN/DRENLÖGN  
 - - - SKOLPLÖGN

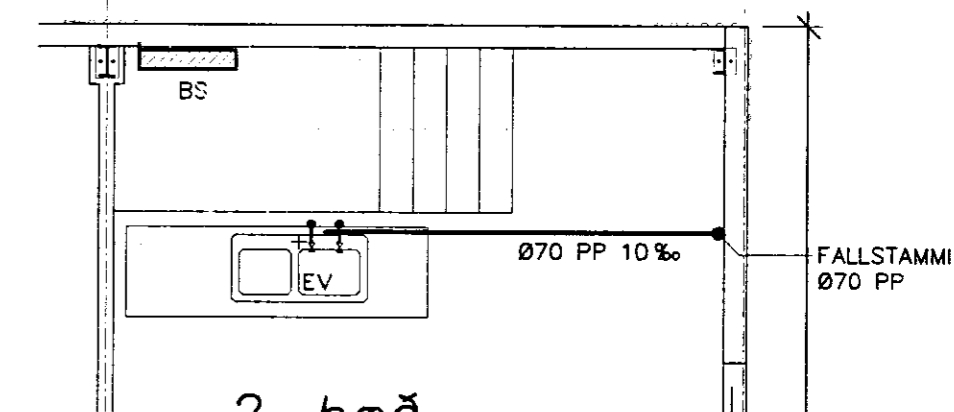

2. hæð  
 Mkv: 1:50

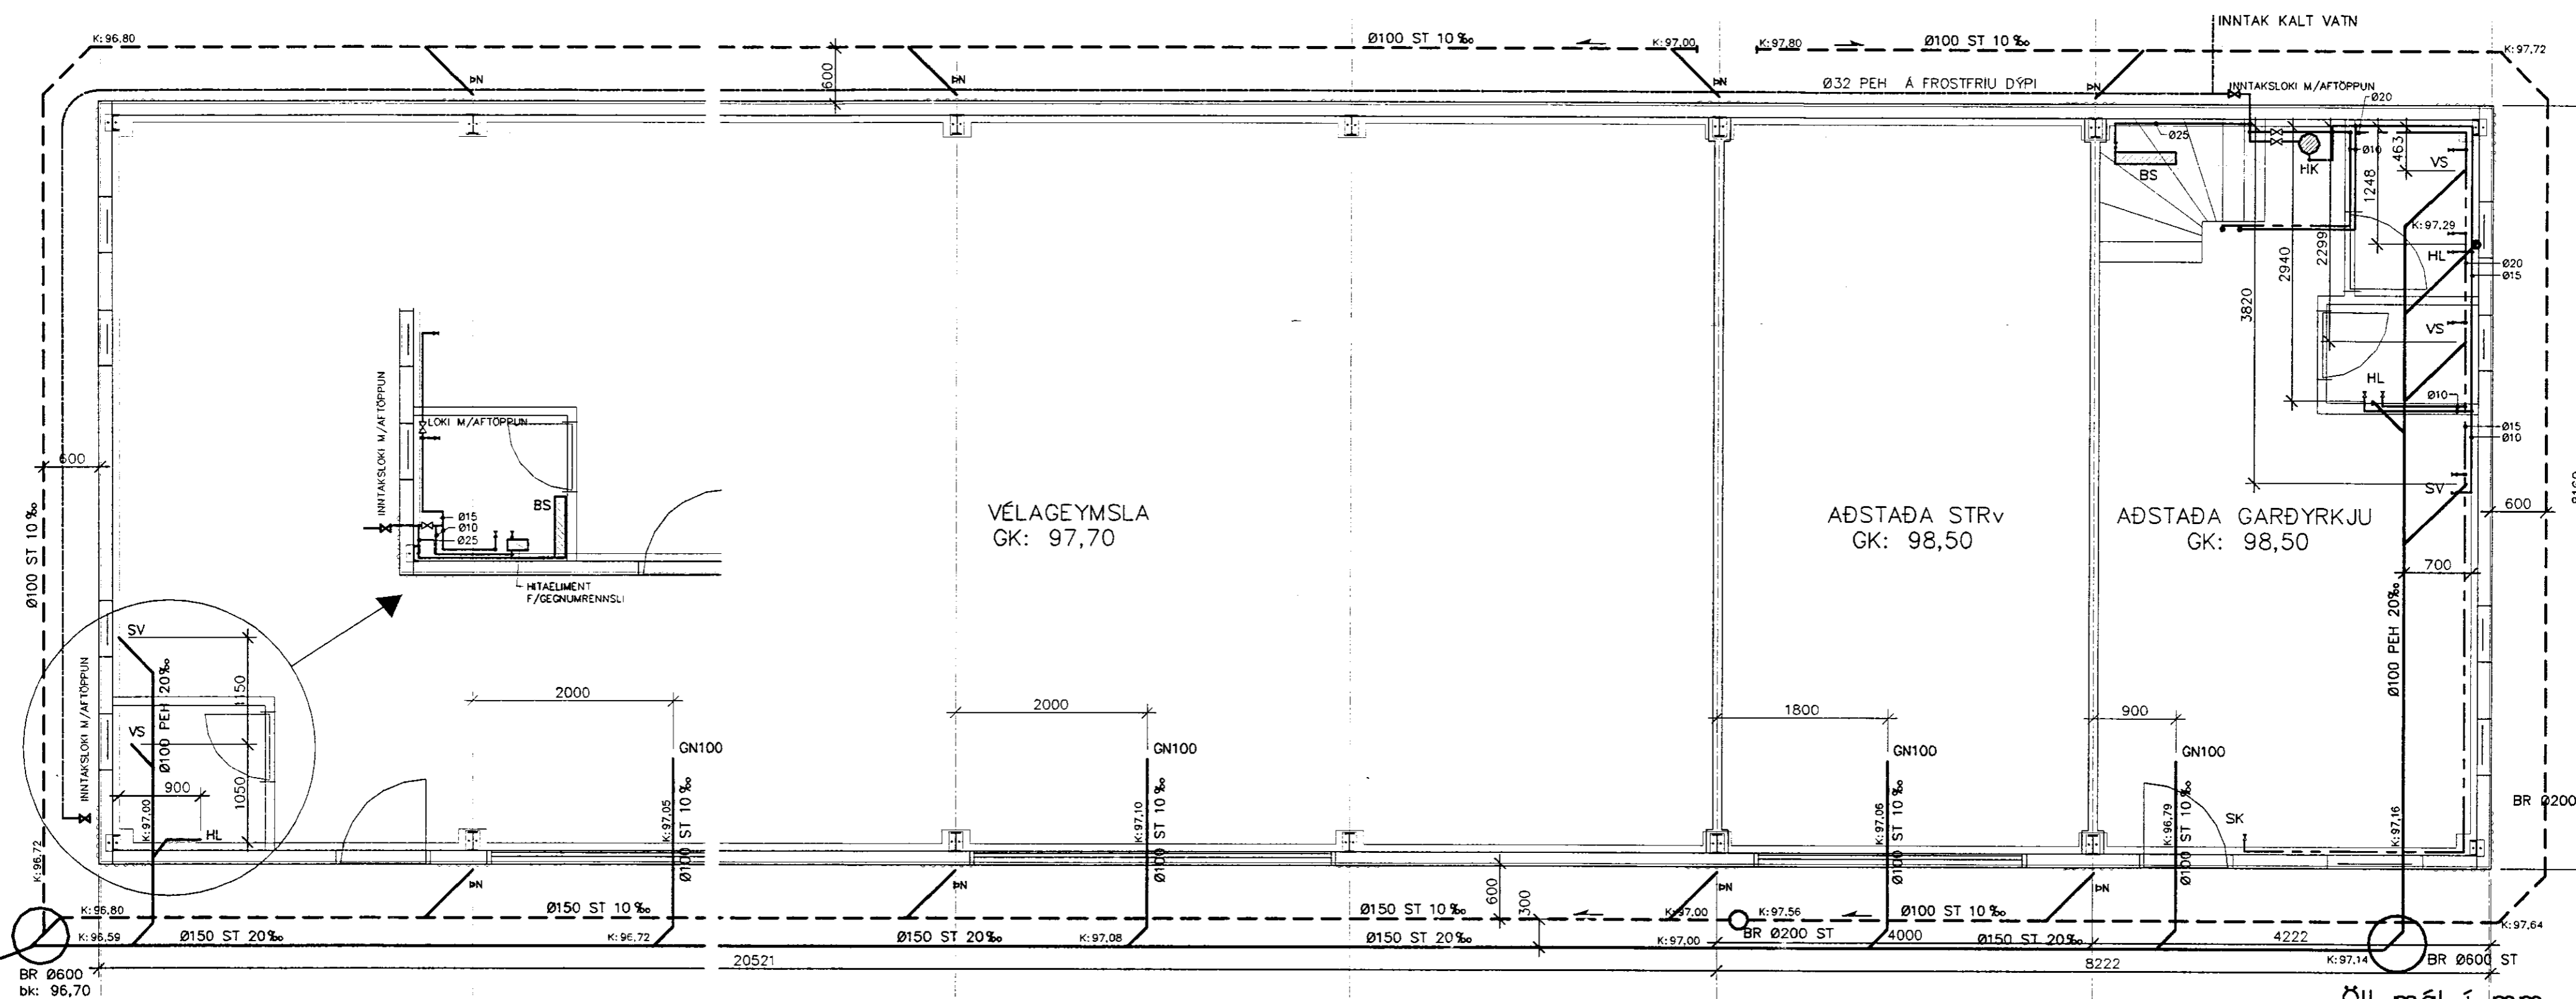

1. hæð  
 Mkv: 1:50

BS: BRUNASLANGA  
 HK: HITAKÚTUR  
 SK: SLÖNGUKRANI  
 SV: SKOLVASKUR  
 VS: VATNSSALERNI  
 HL: HANDLAUG  
 EV: ELDHÚSVASKUR  
 GN: GÖLFNIÐURFALL

Öll mál í mm.

	Dags.	Nafn	<b>Úlfjótswatn</b> <b>Vélaskemma</b>	Kvartí: 1:50
Frumdr.	MAÍ 97	BJARKI G		
Telnað	JÚN 97	BJARKI G		
Yfirfarib			<b>VATNSLAGNIR/FRÆNNSLI</b> Hannað: BJARKI GUÐMUNDSSON TTFI CALI 267 8645 Yfirfarib: Þorvaldur Einarsson TTFI 260838-4909	4
<b>RAFMAGNSVEITA</b> <b>REYKJAVÍKUR</b>				