


ORLOFSHÚS S.R. NR.2 VIÐ ÚLFLJÓTSVATN



BREYTING

Samp. 29.10.2002

Ásmundur Jóhannsson

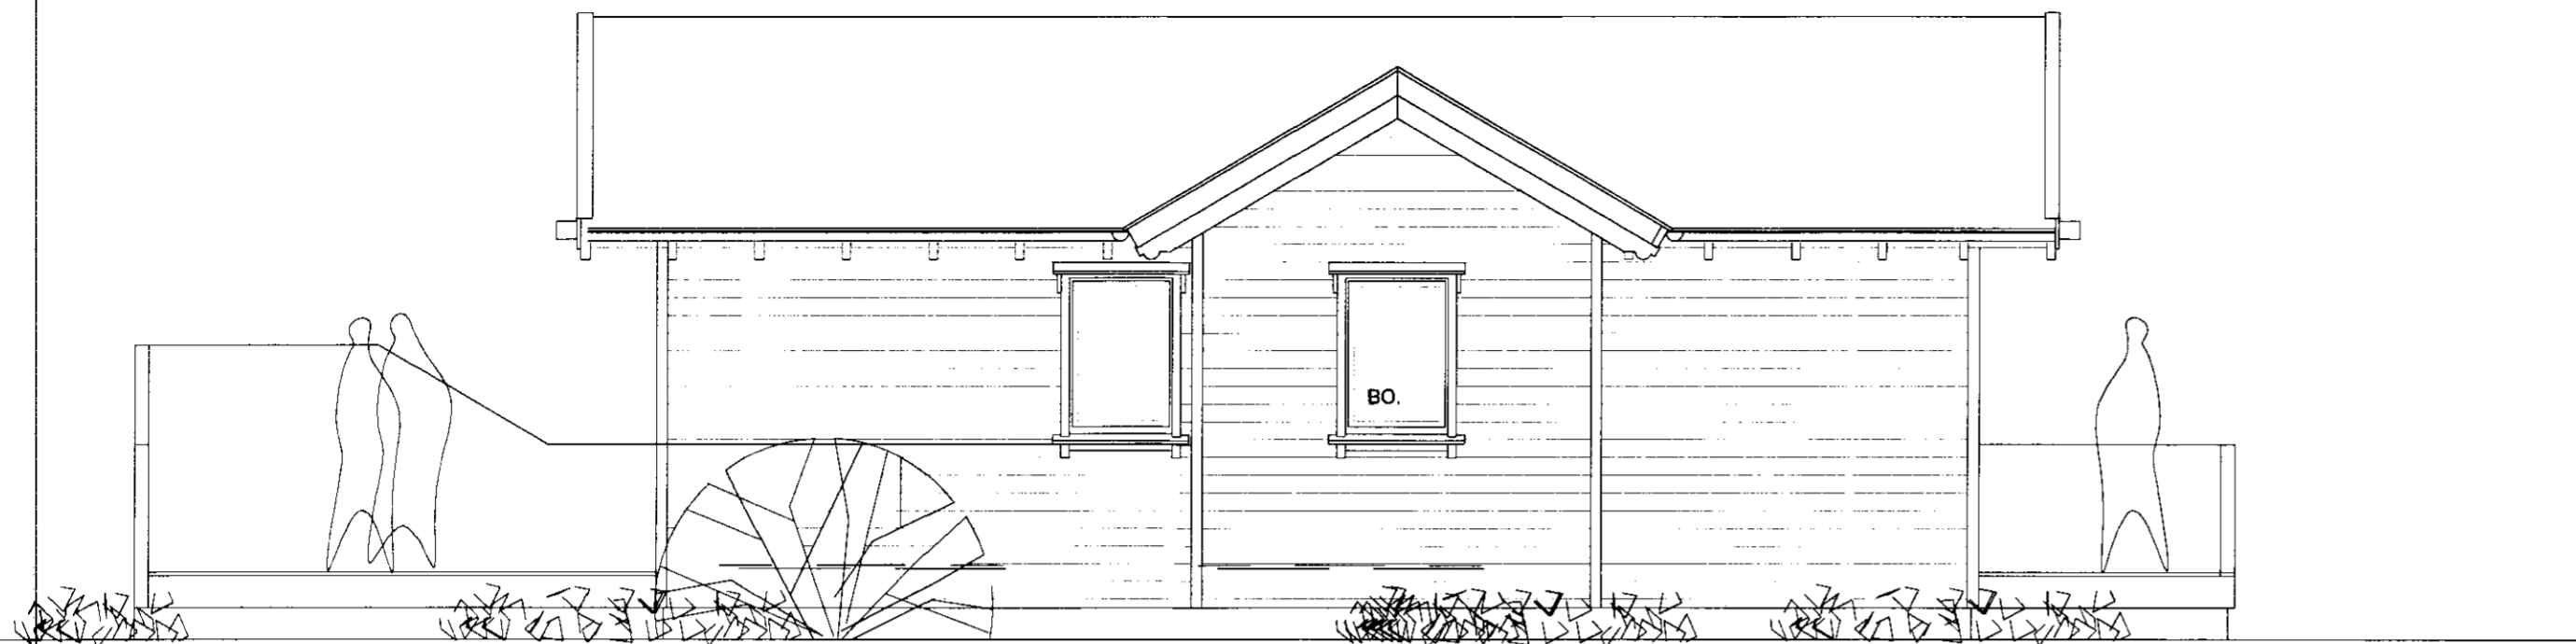


AUSTUR

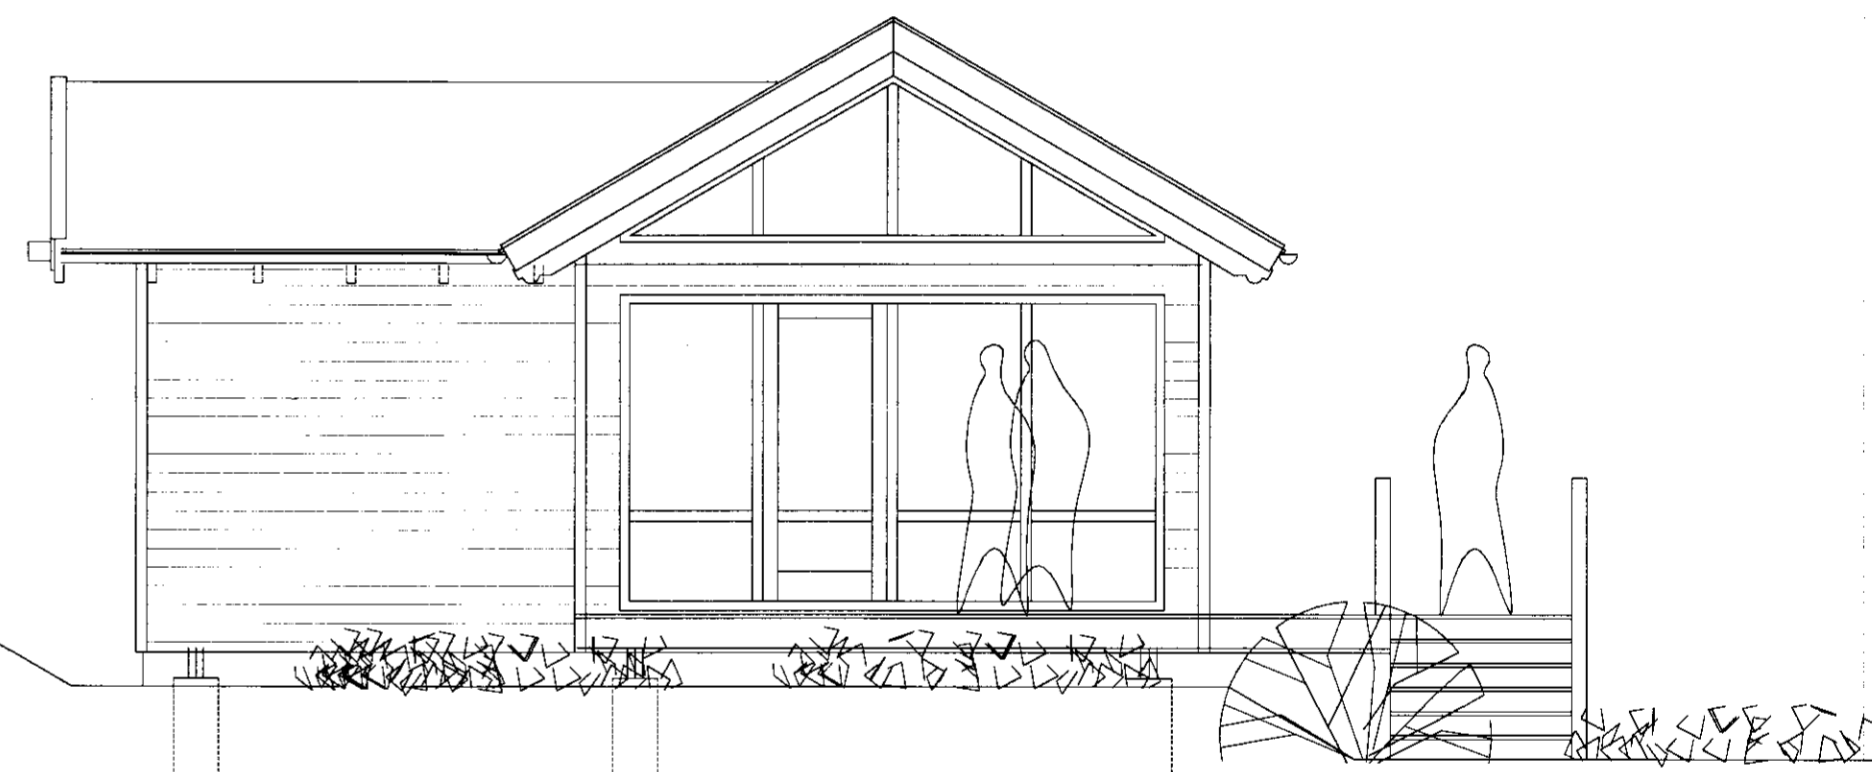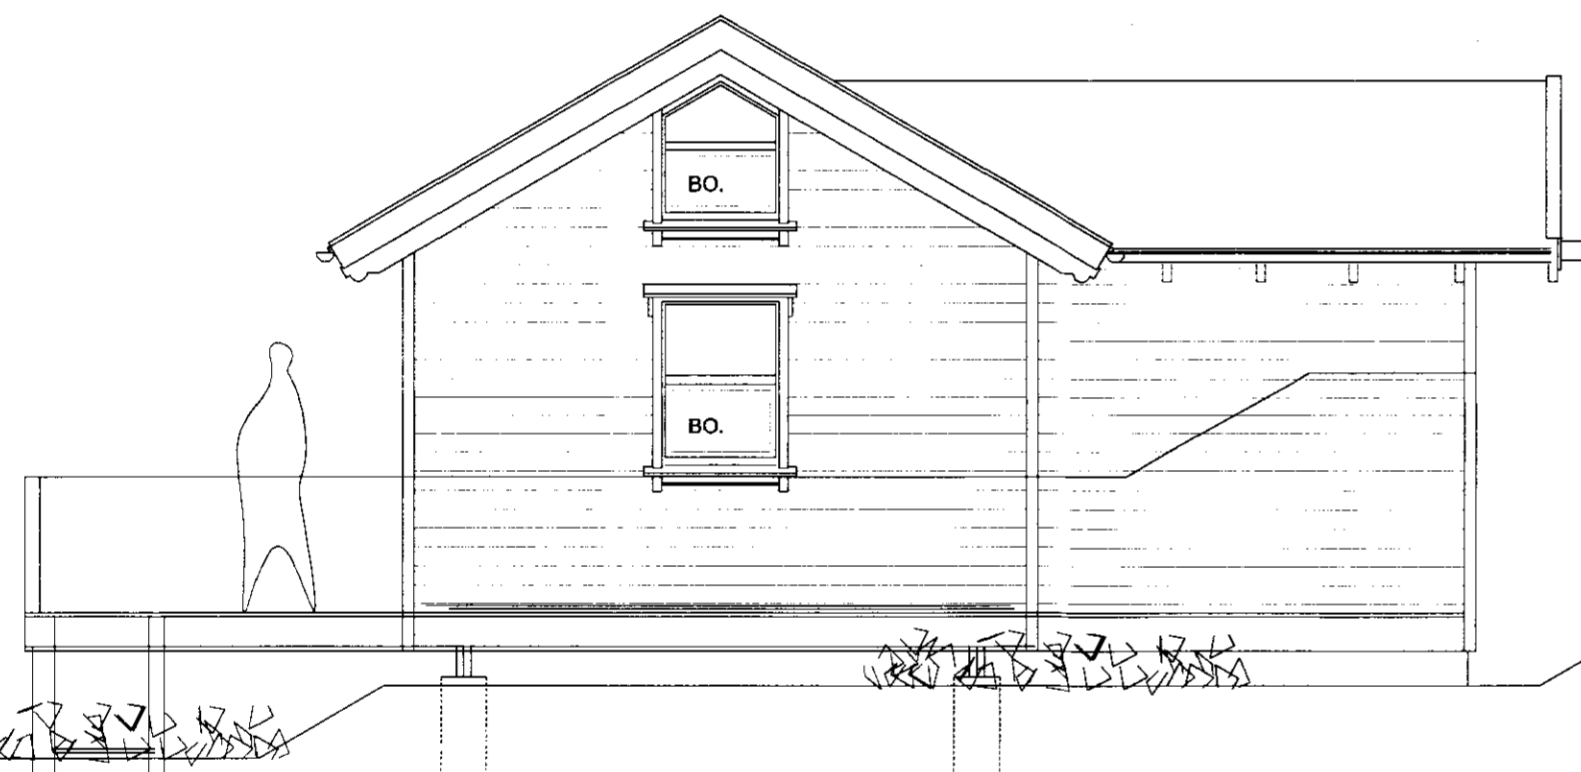

SUÐUR

NORÐUR

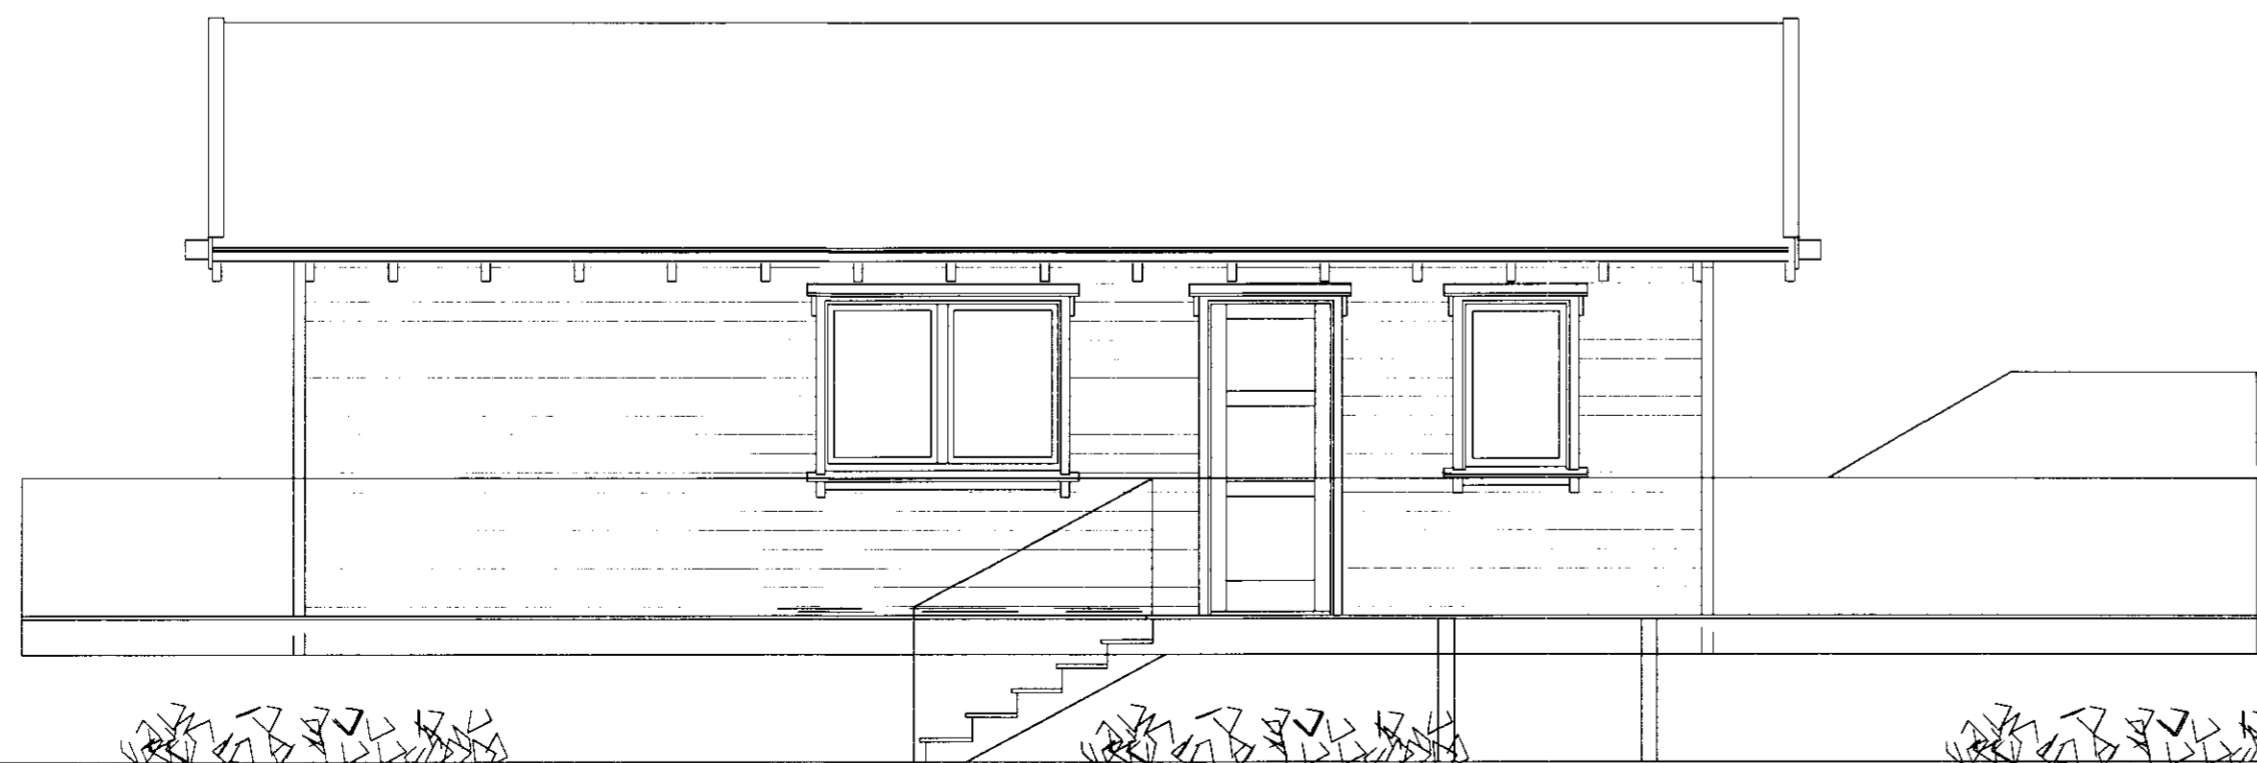

VESTUR

VERKEFNI	DAGS. 27.09.2002	VERK.NR.
ORLOFSHÚS S.R. NR 2 VIÐ ÚLFLJÓTSVATNI	BR.	TEIKN. Á.J.
ÚTLITSMYNDIR 1:50	TEIKN.NR. AF	2
		102

ARKO
170441-4519
ÁSMUNDUR JÓHANNSSON

Ásmundur Jóhannsson
SÍMI 8992943
NETFANG asj@r.is