


ORLOFSHÚS S.R. NR.4 VIÐ ÚLFLJÓTSVATN


BREYTING

Samp. 29.10.2002


Hilmar Gunnarsson

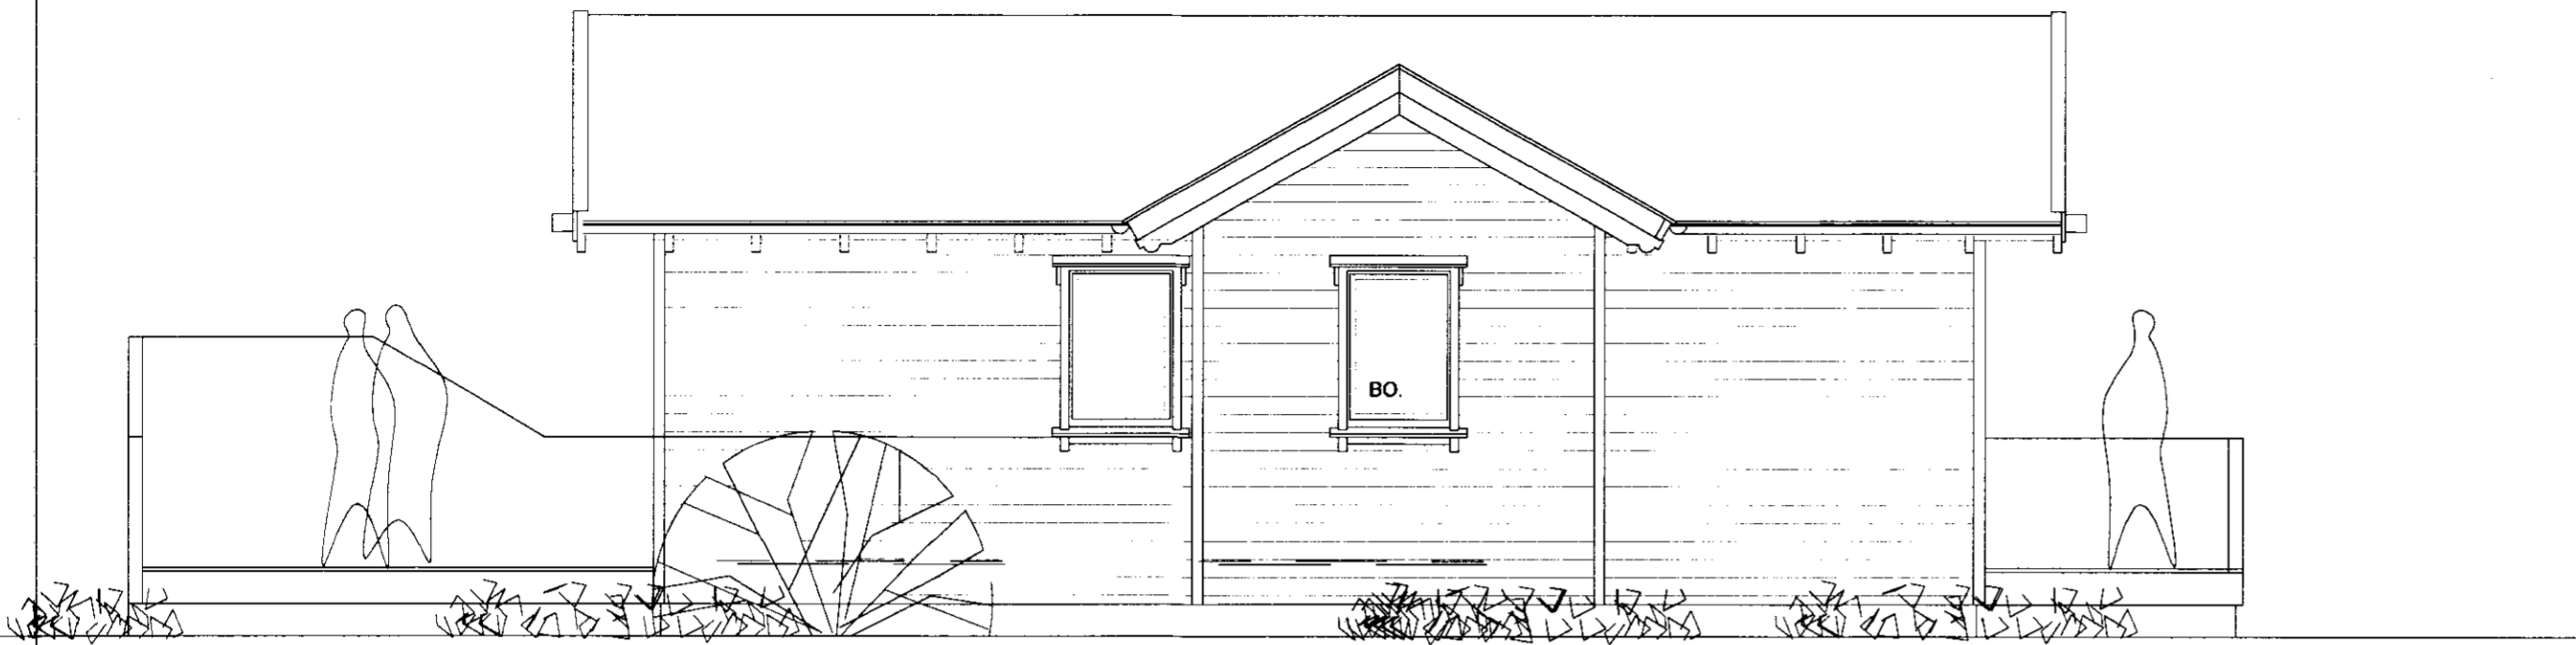


AUSTUR

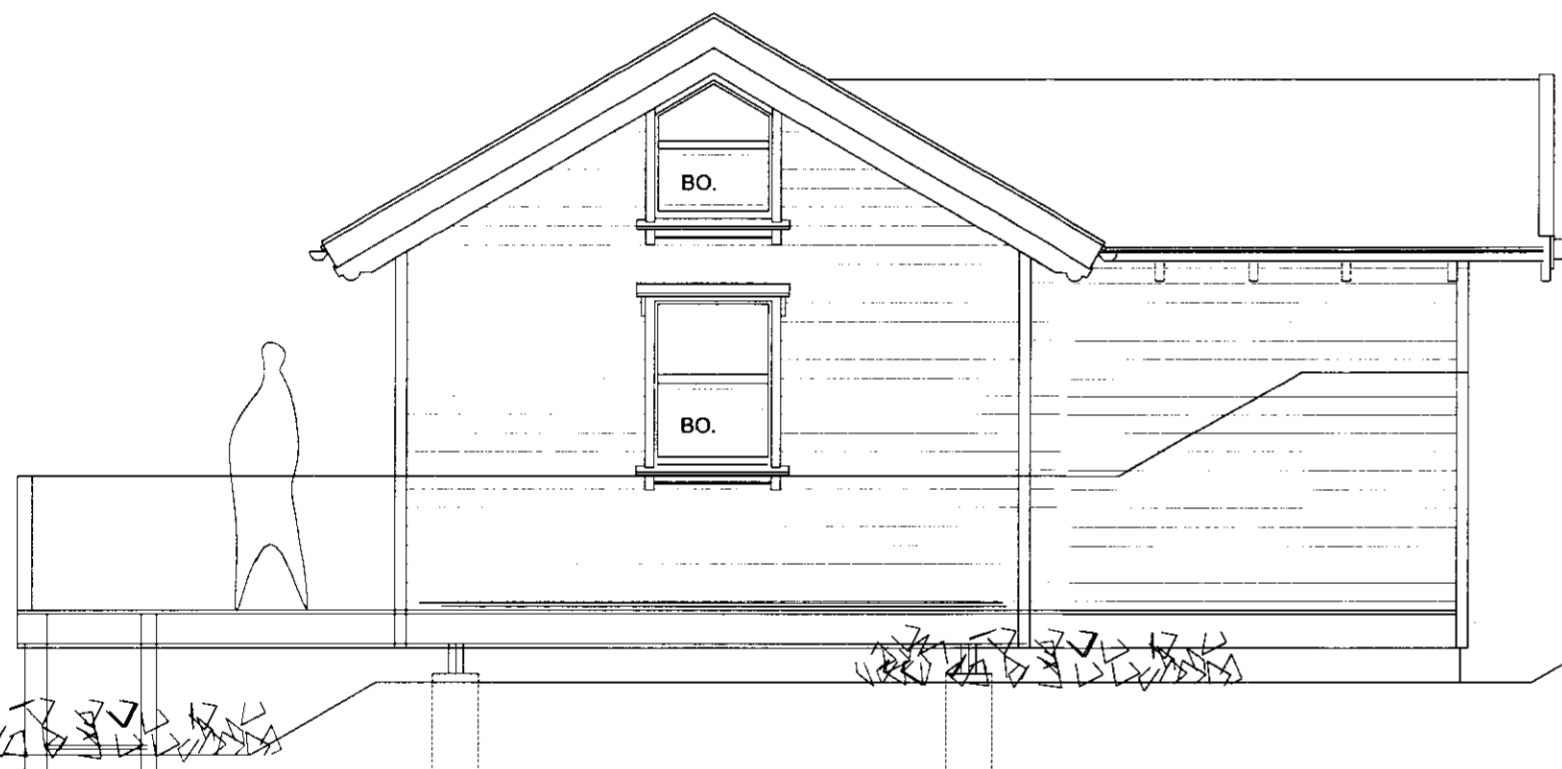

SUÐUR

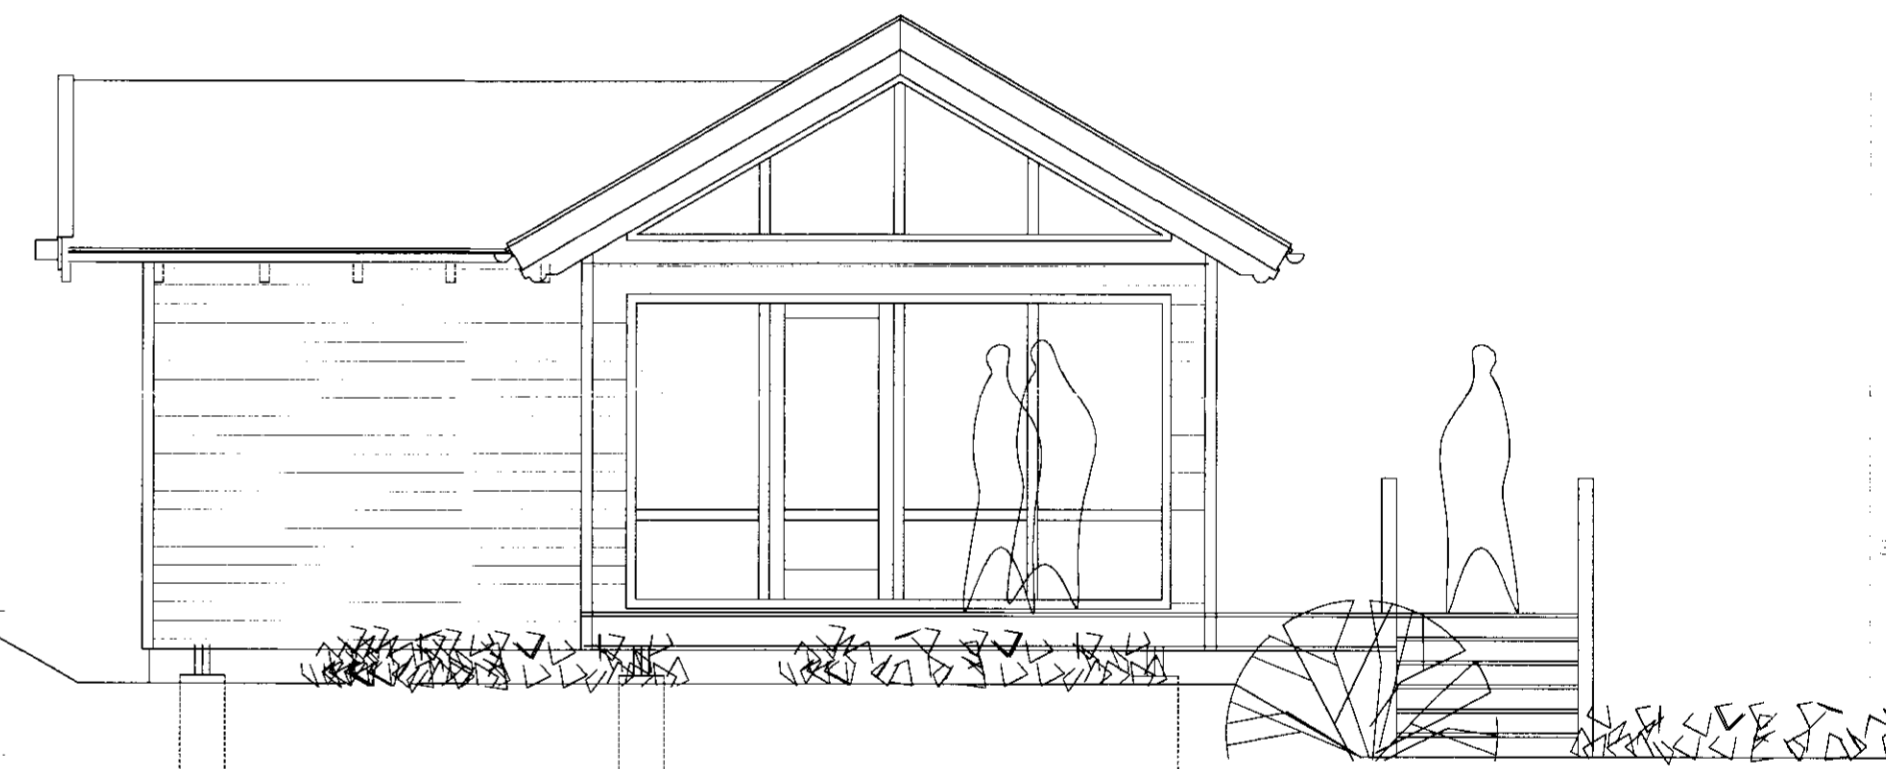

NORÐUR

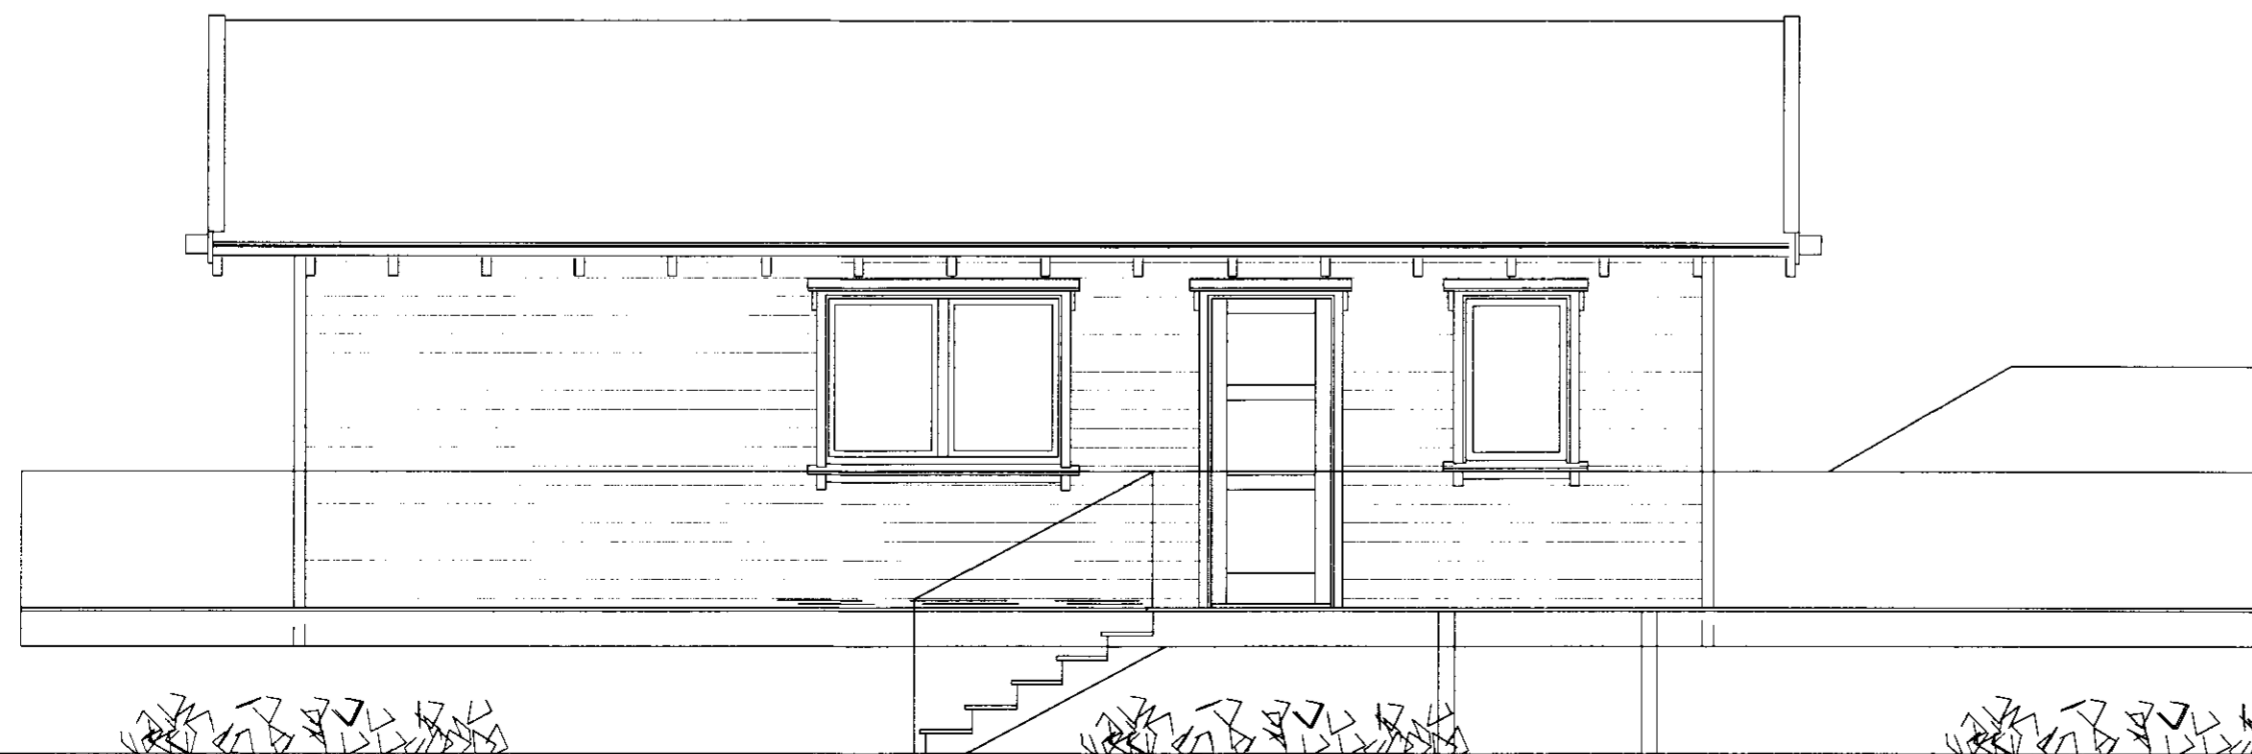

VESTUR

VERKEFNI	DAGS. 27.09.2002	VERK.NR.
ORLOFSHÚS S.R. NR.4 VIÐ ÚLFLJÓTSVATNI	BR.	TEIKN. A.J.
ÚTLITSMYNDIR 1 : 50		TEIKN. NR. AF 2
		102
ARKO	<i>[Signature]</i>	
170441-4519	SÍMI 8992943	NETFANG asj@ir.is
ÁSMUNDUR JÓHANNSSON		